



A98 Lichtband - First - Wandanschluss

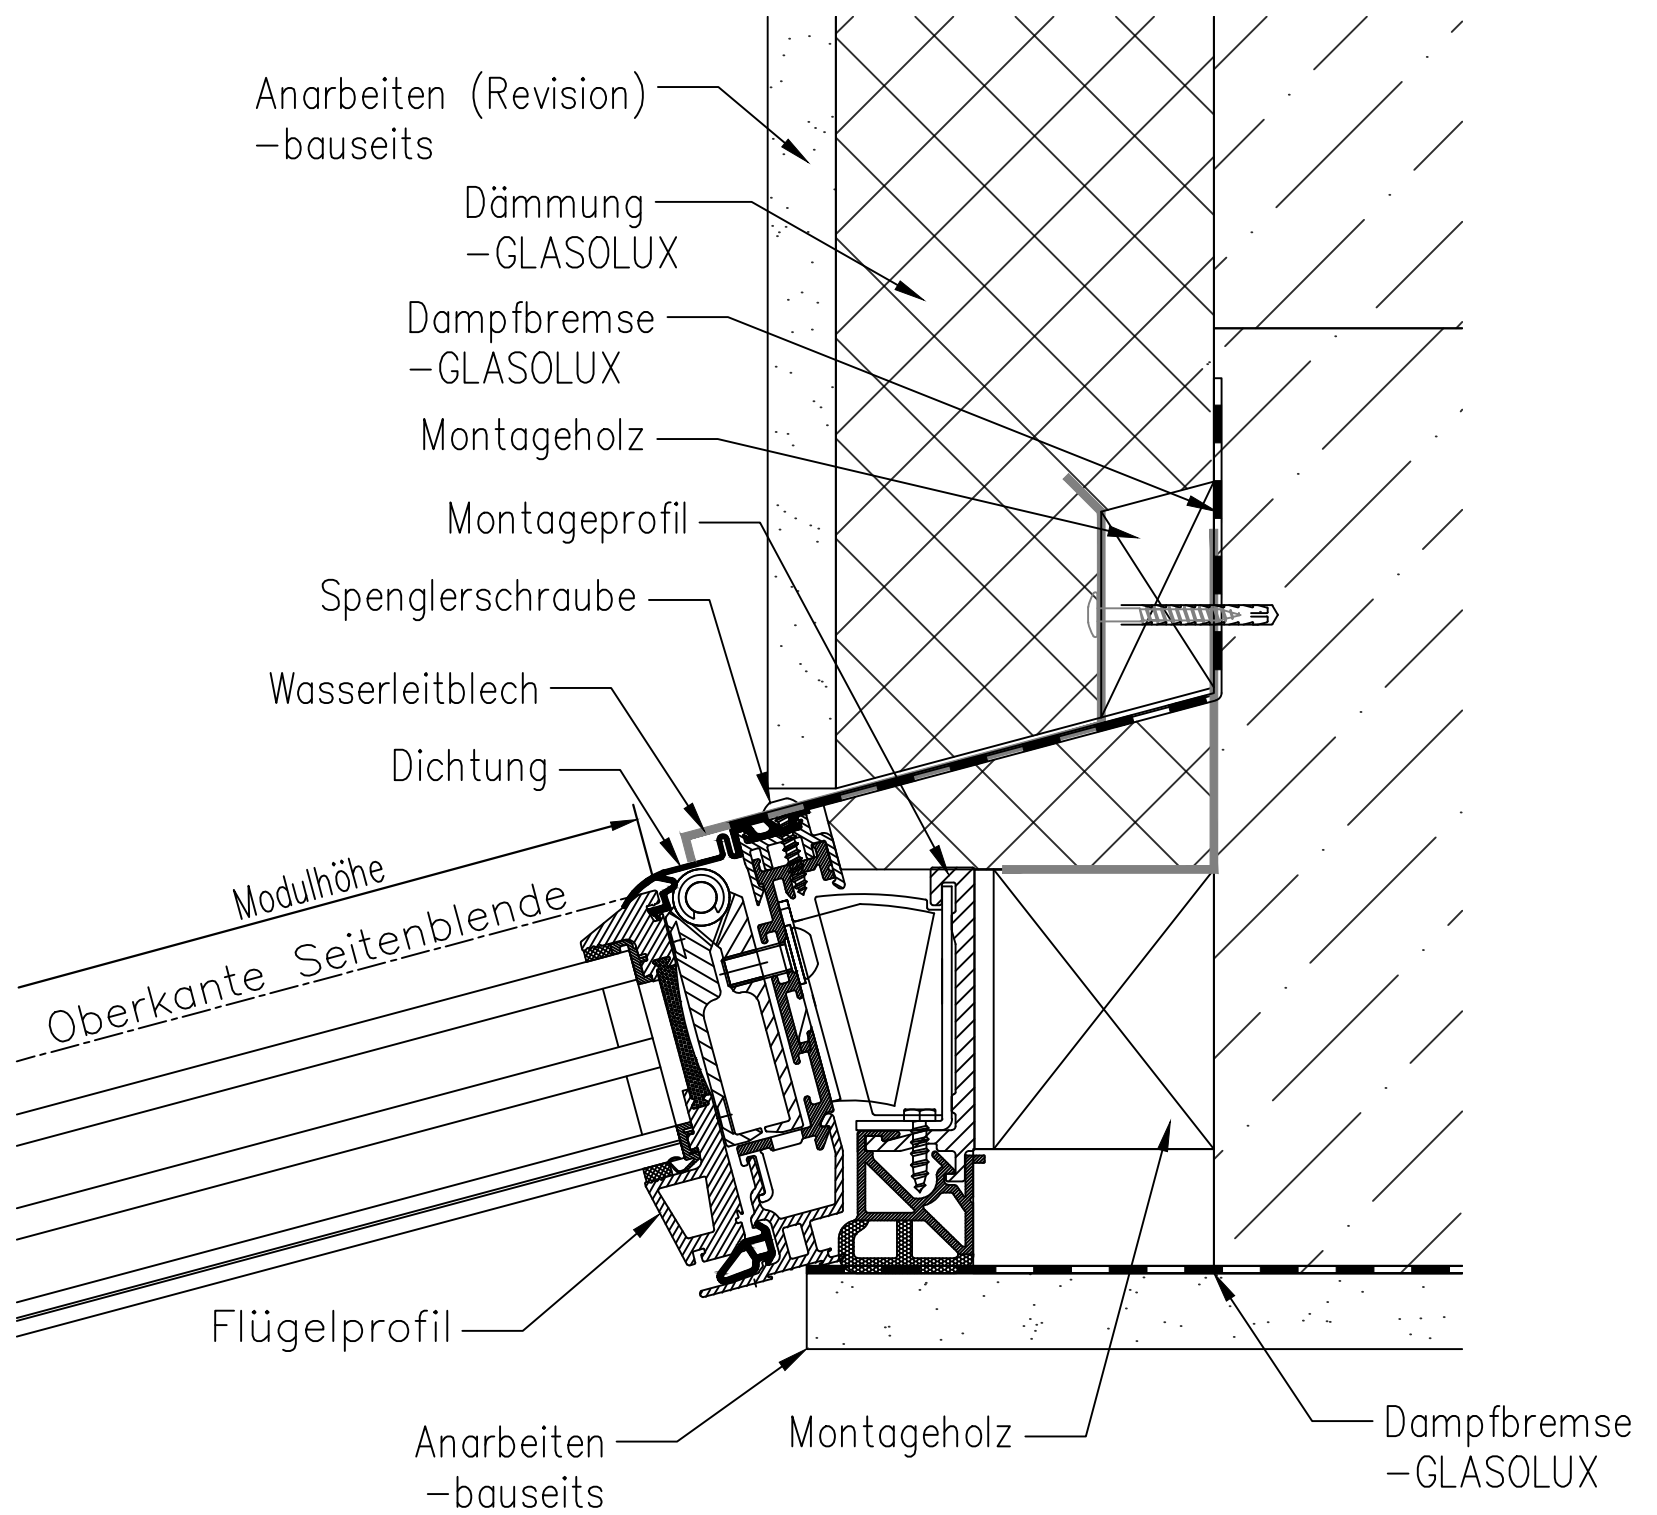


A74 Lichtband - First - Ziegel - Zwischensparren mit Zwischensparrendämmung

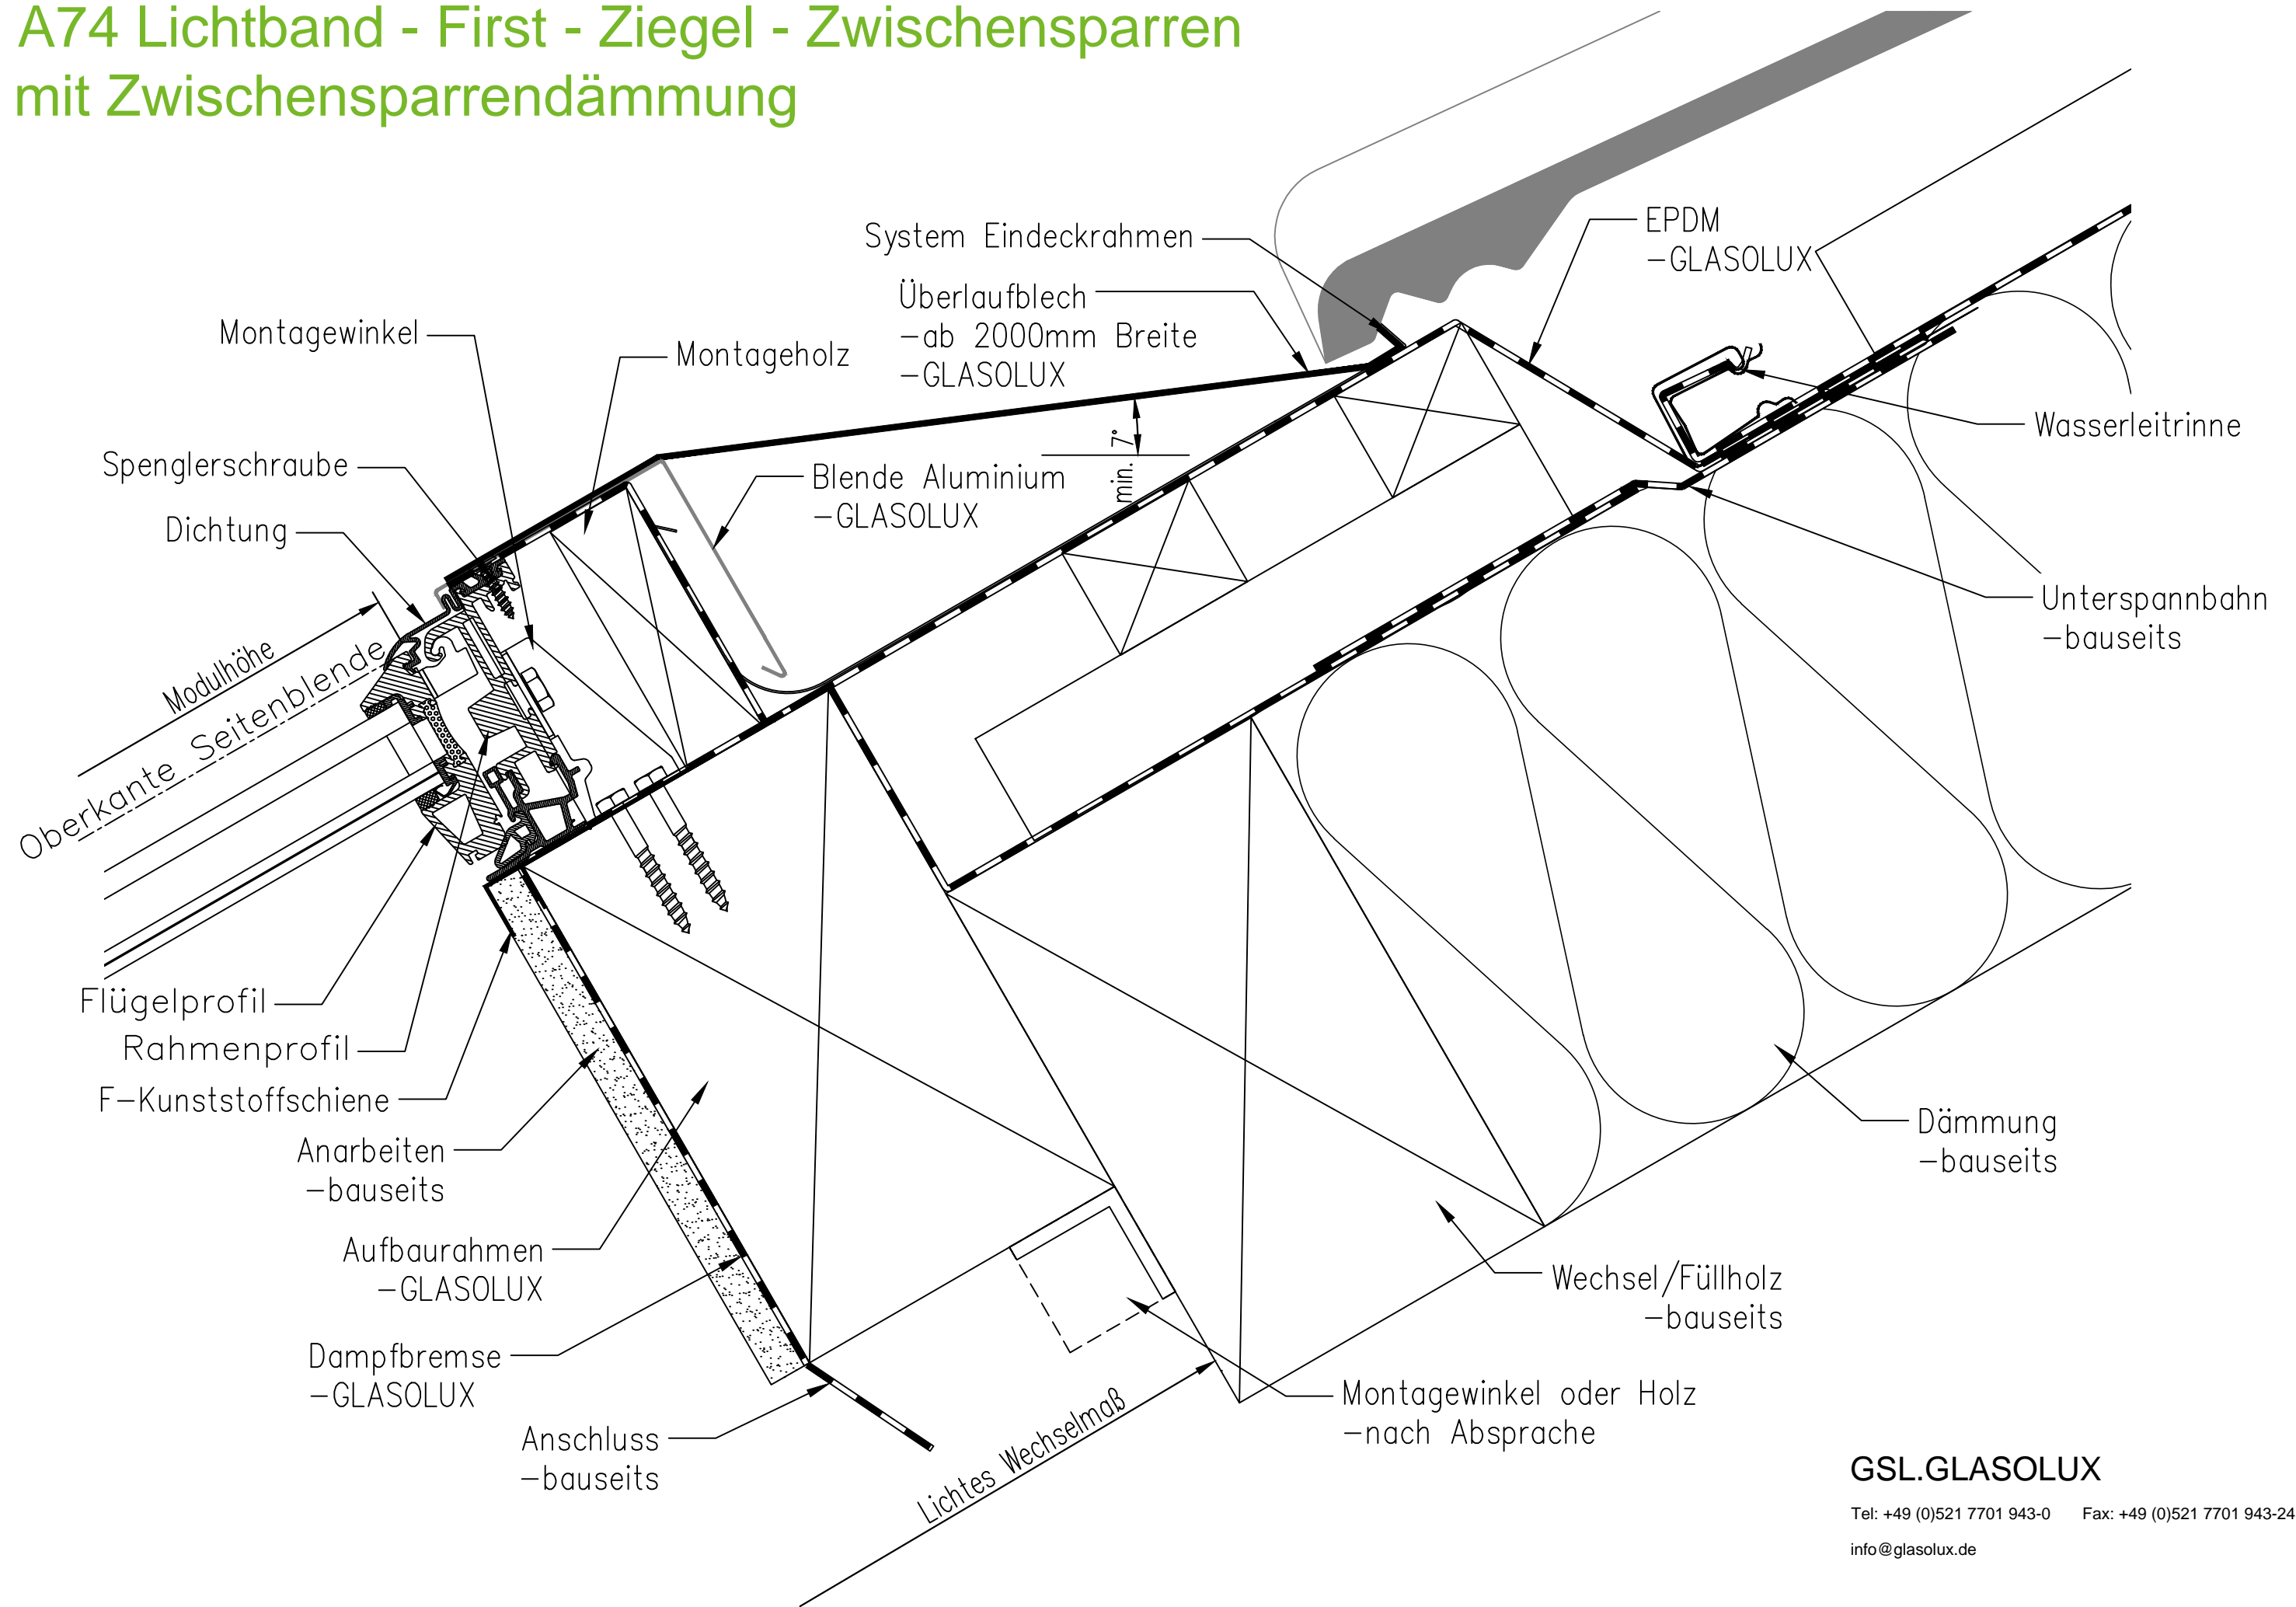

GSL.GLASOLUX

Tel: +49 (0)521 7701 943-0 Fax: +49 (0)521 7701 943-24
info@glasolux.de

A74 Lichtband - First - Ziegel - Aufsparren mit Zwischensparrendämmung

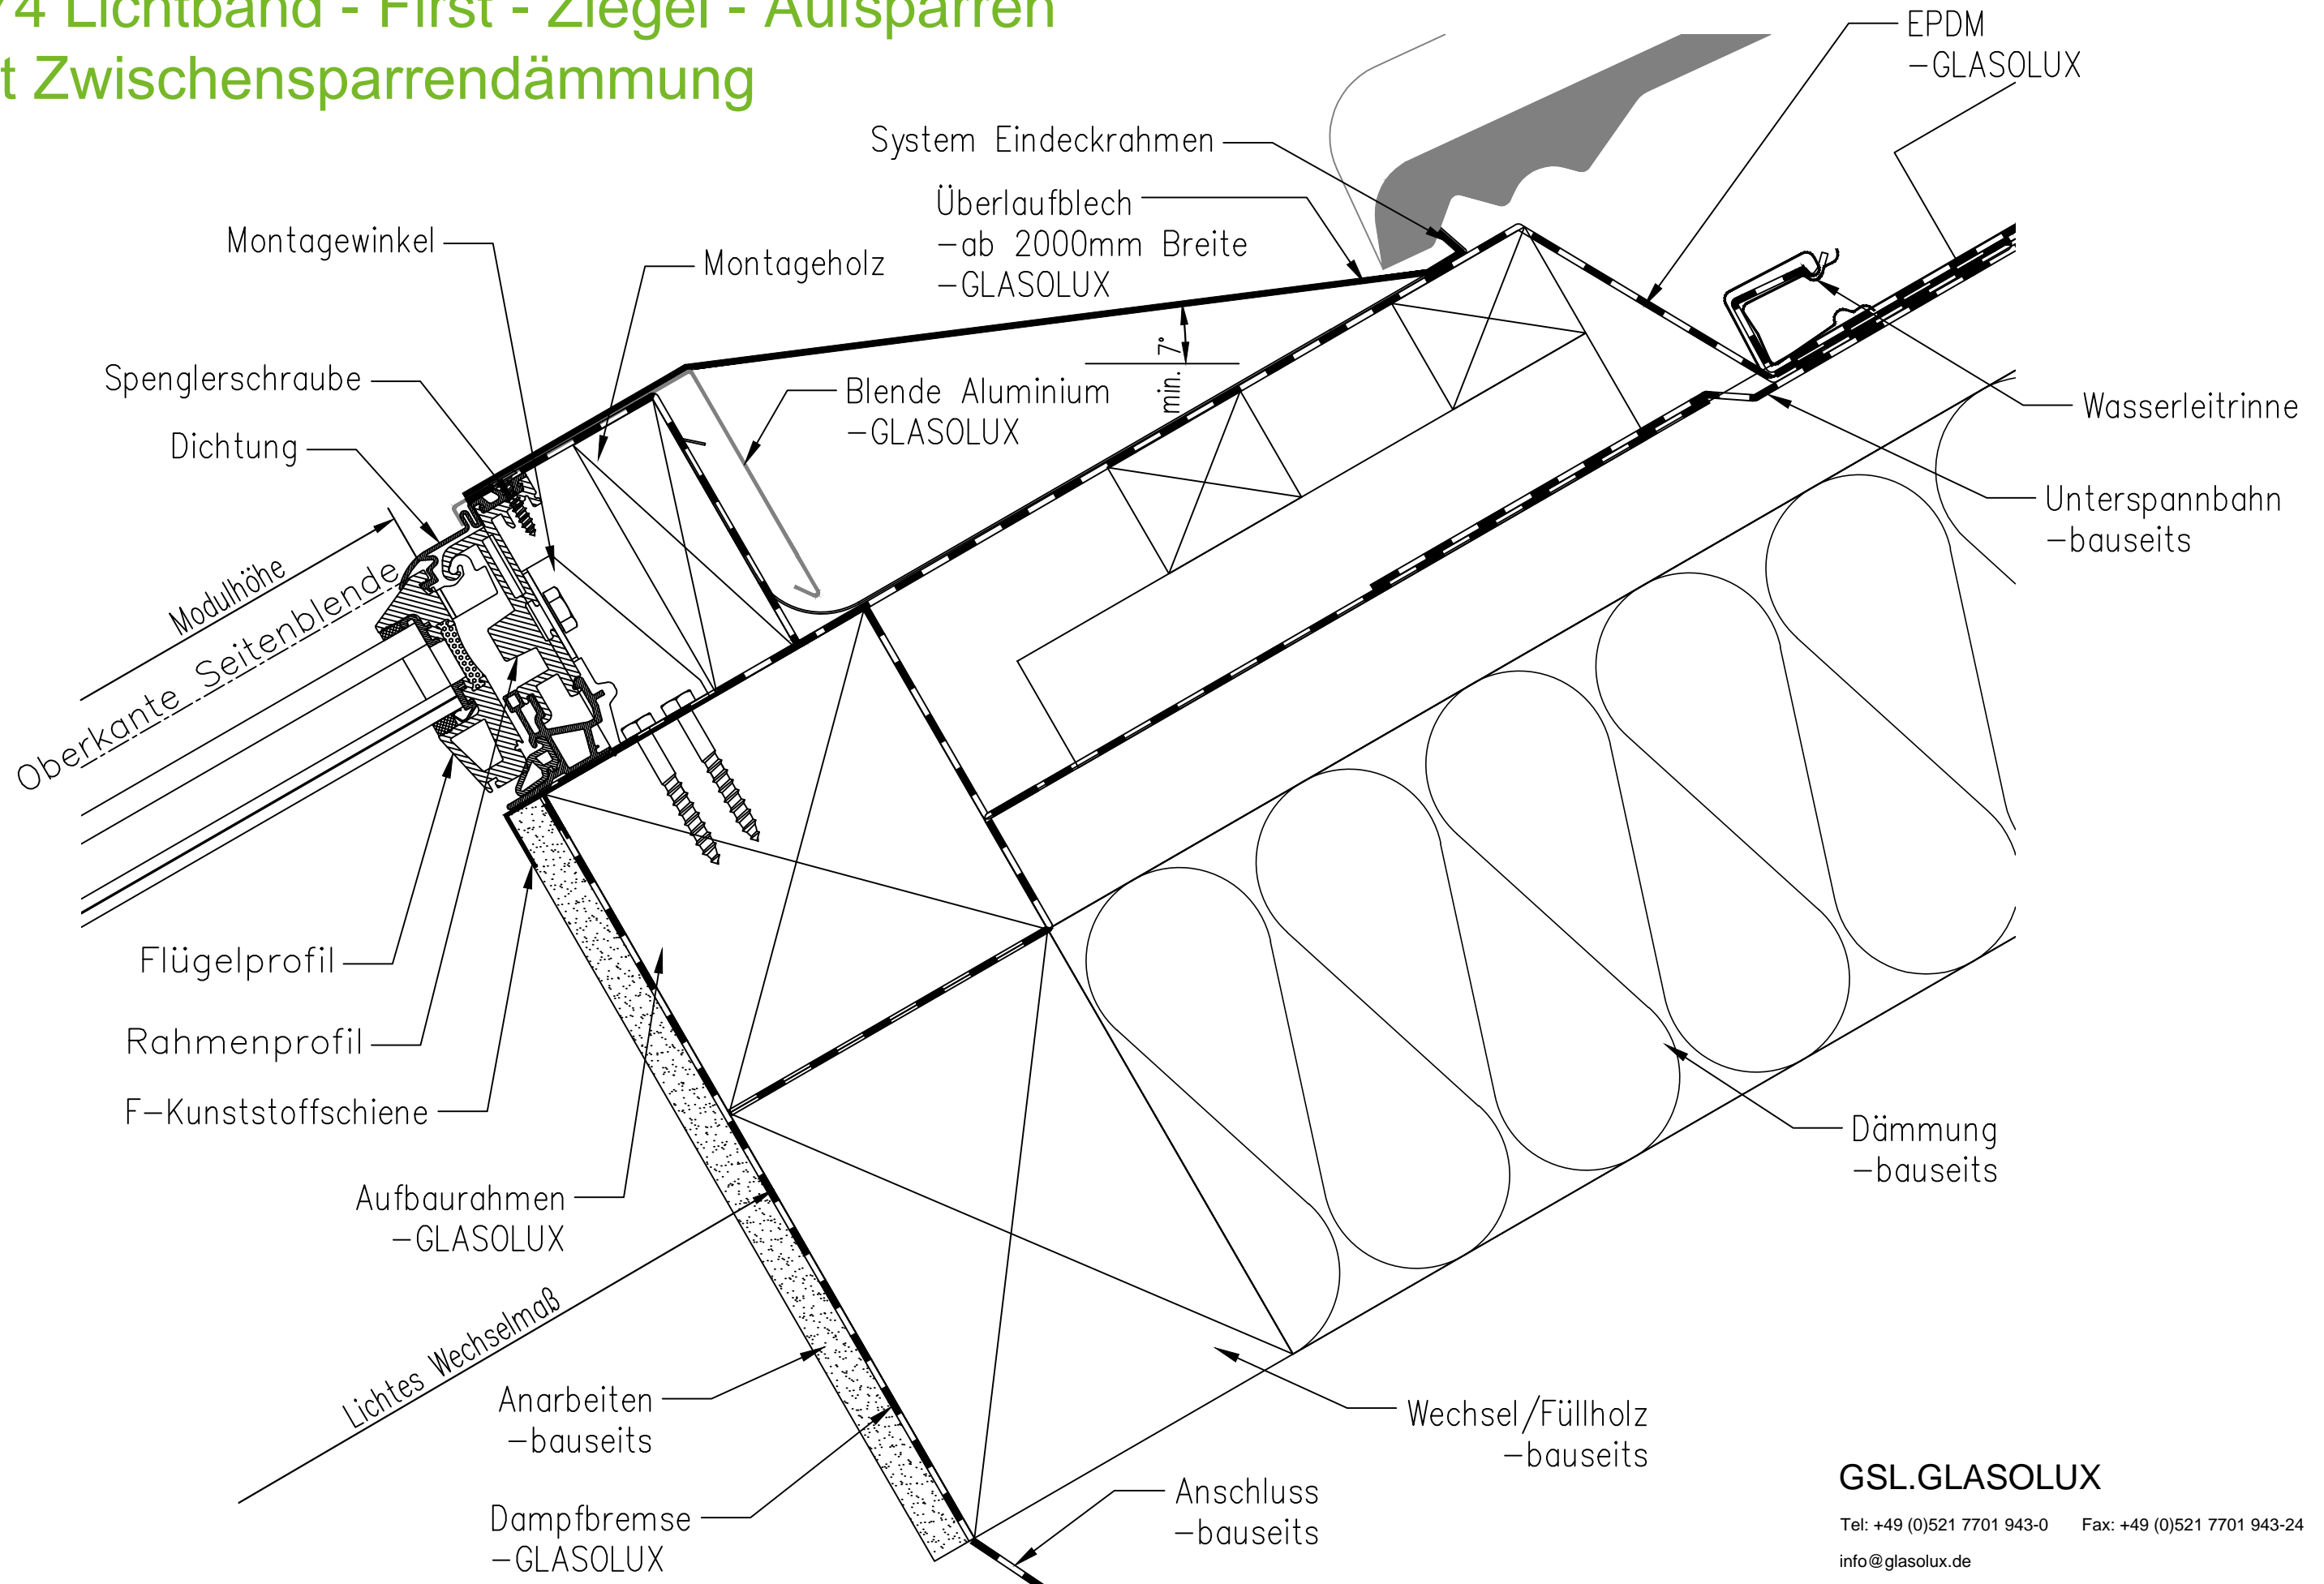


GSL.GLASOLUX

Tel: +49 (0)521 7701 943-0 Fax: +49 (0)521 7701 943-24

info@glasolux.de

A74 Lichtband - First - Schiefer - Zwischensparren mit Zwischensparrendämmung

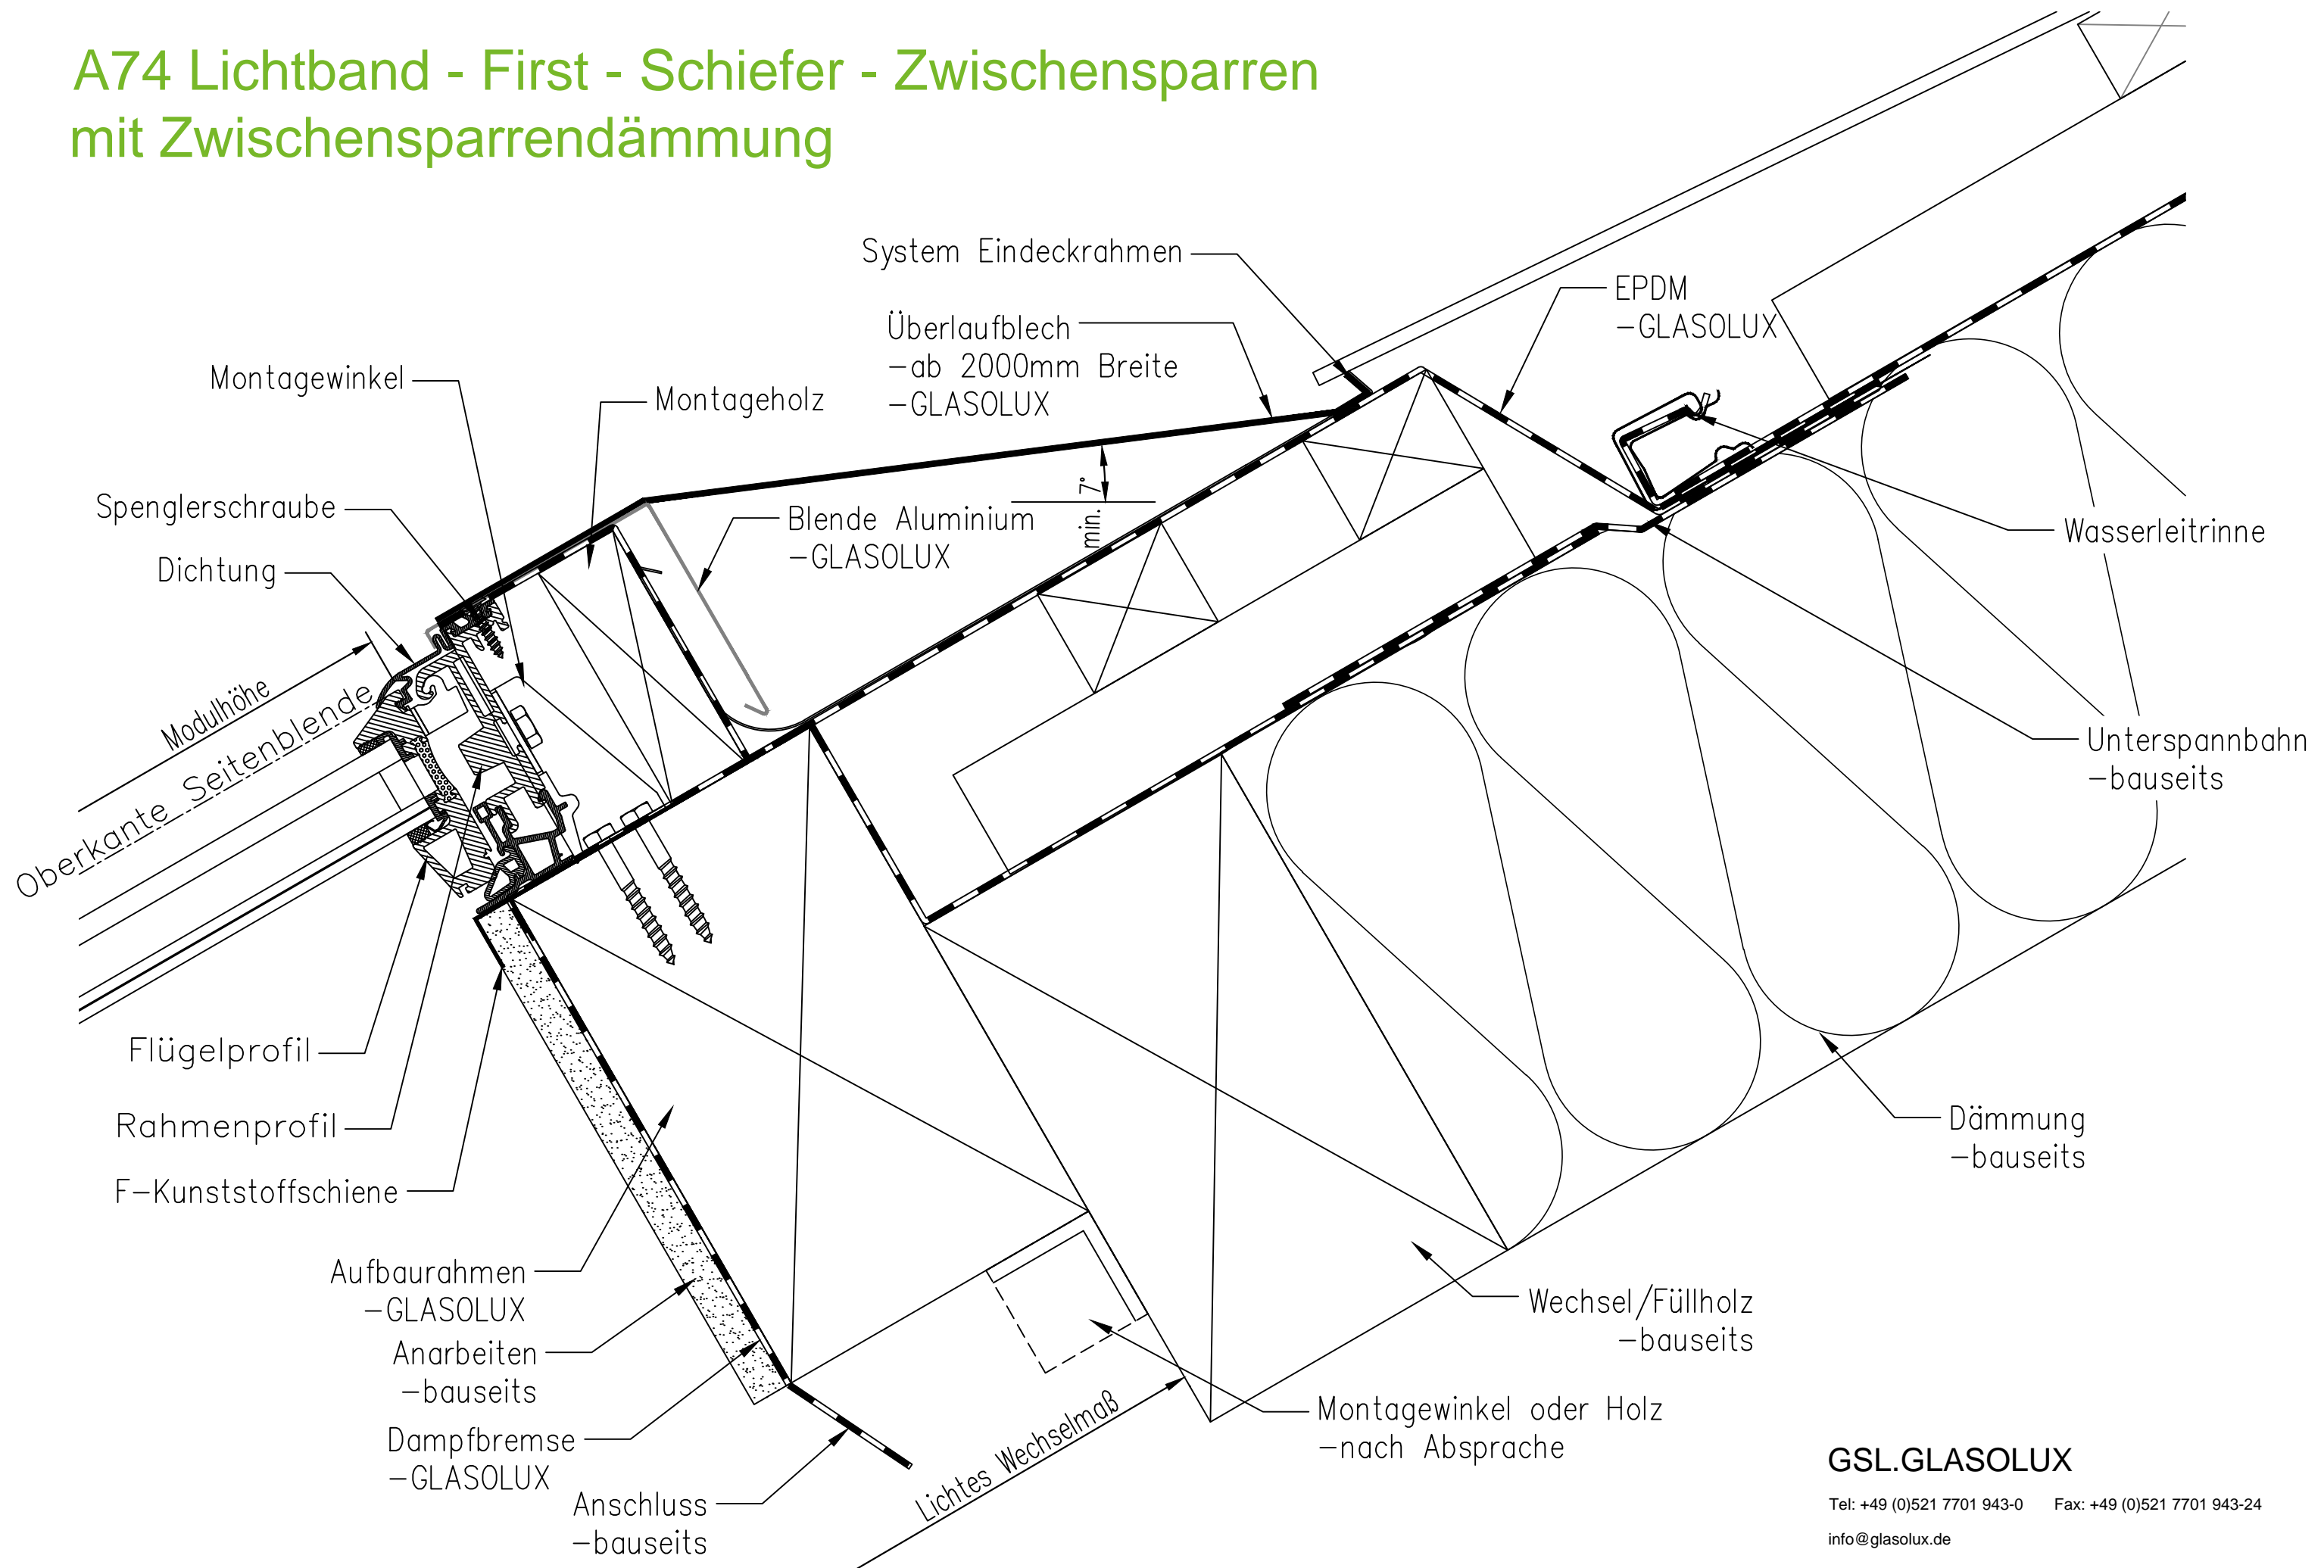


GSL.GLASOLUX

Tel: +49 (0)521 7701 943-0 Fax: +49 (0)521 7701 943-24

info@glasolux.de

A74 Lichtband - First - Schiefer - Aufsparren mit Zwischensparrendämmung

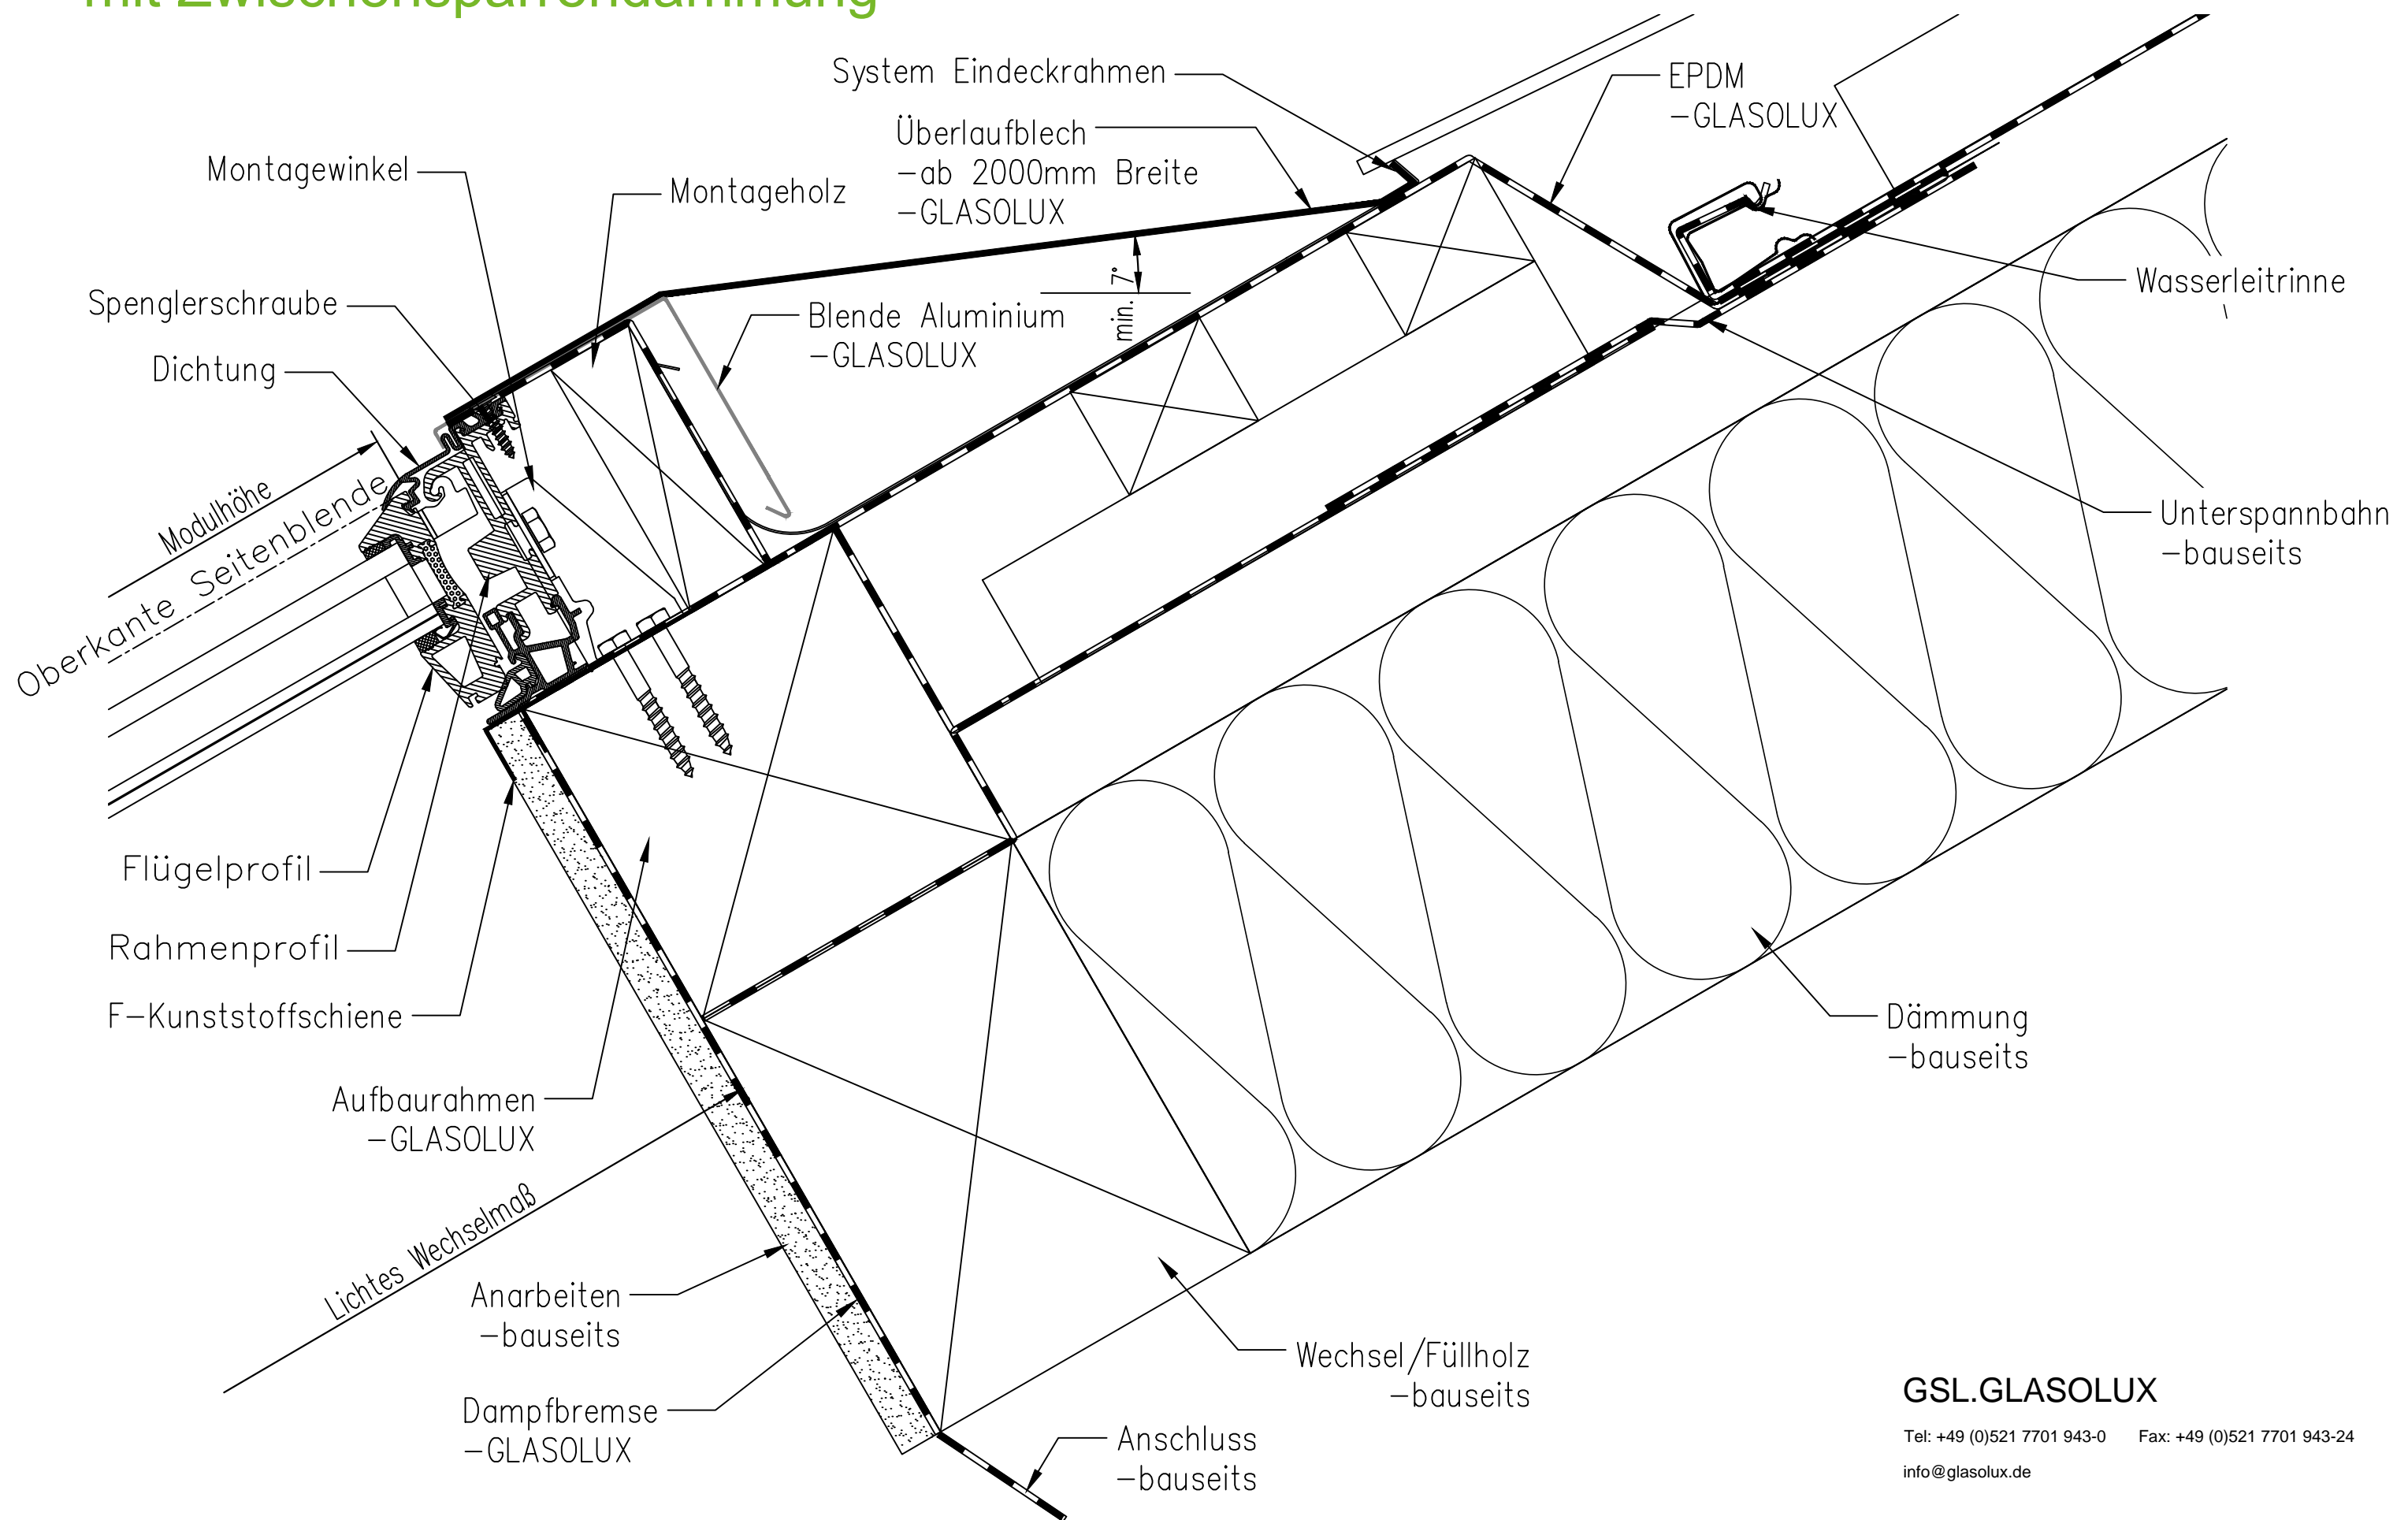


GSL.GLASOLUX

Tel: +49 (0)521 7701 943-0 Fax: +49 (0)521 7701 943-24

info@glasolux.de

A74 Lichtband - First - Wandanschluss - Var. 1

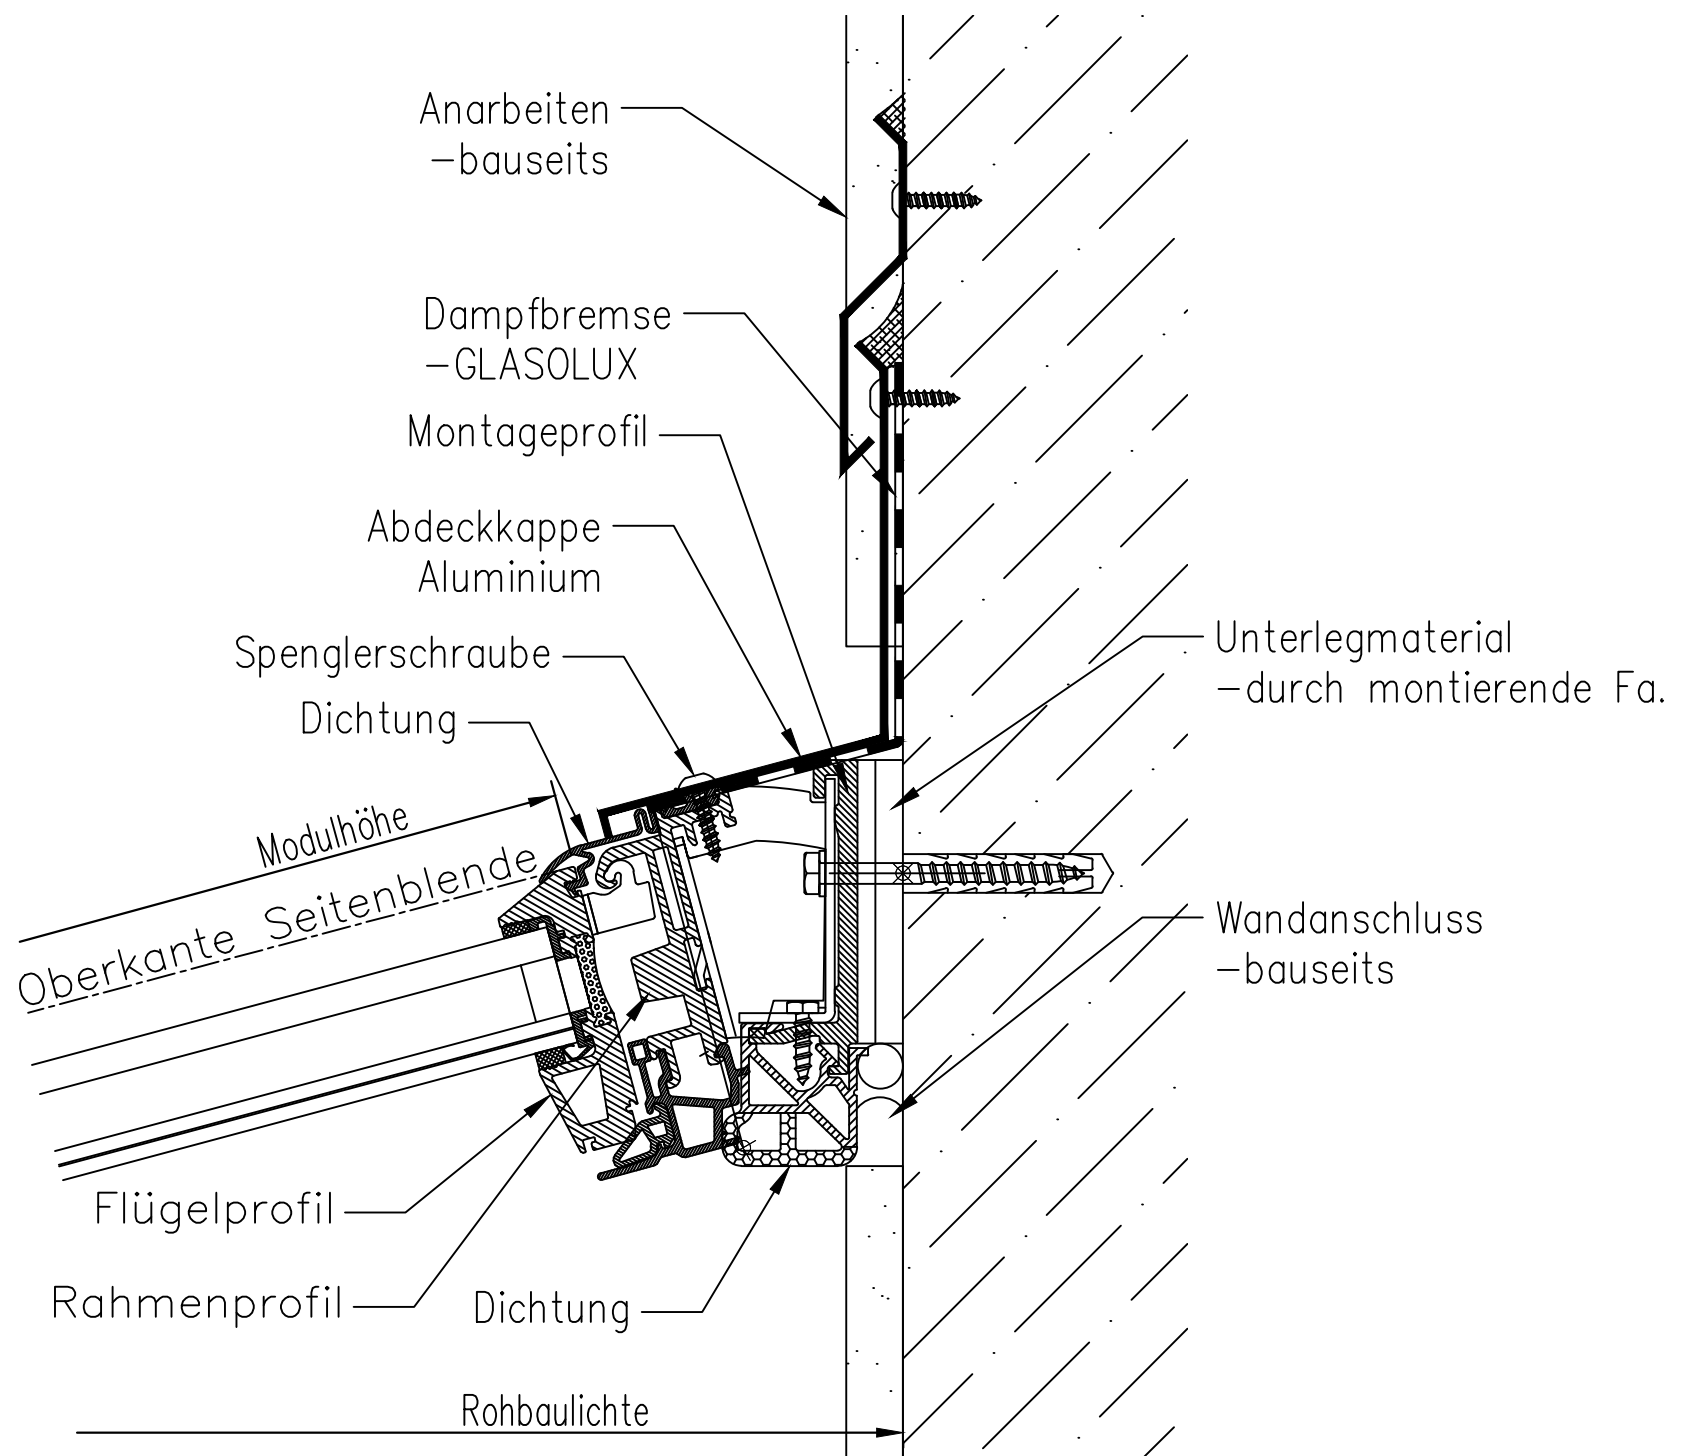

A74 Lichtband - First - Wandanschluss - Var. 2

