




A74 Lichtband - Traufe - Schiefer - Aufsparren mit Zwischensparrendämmung

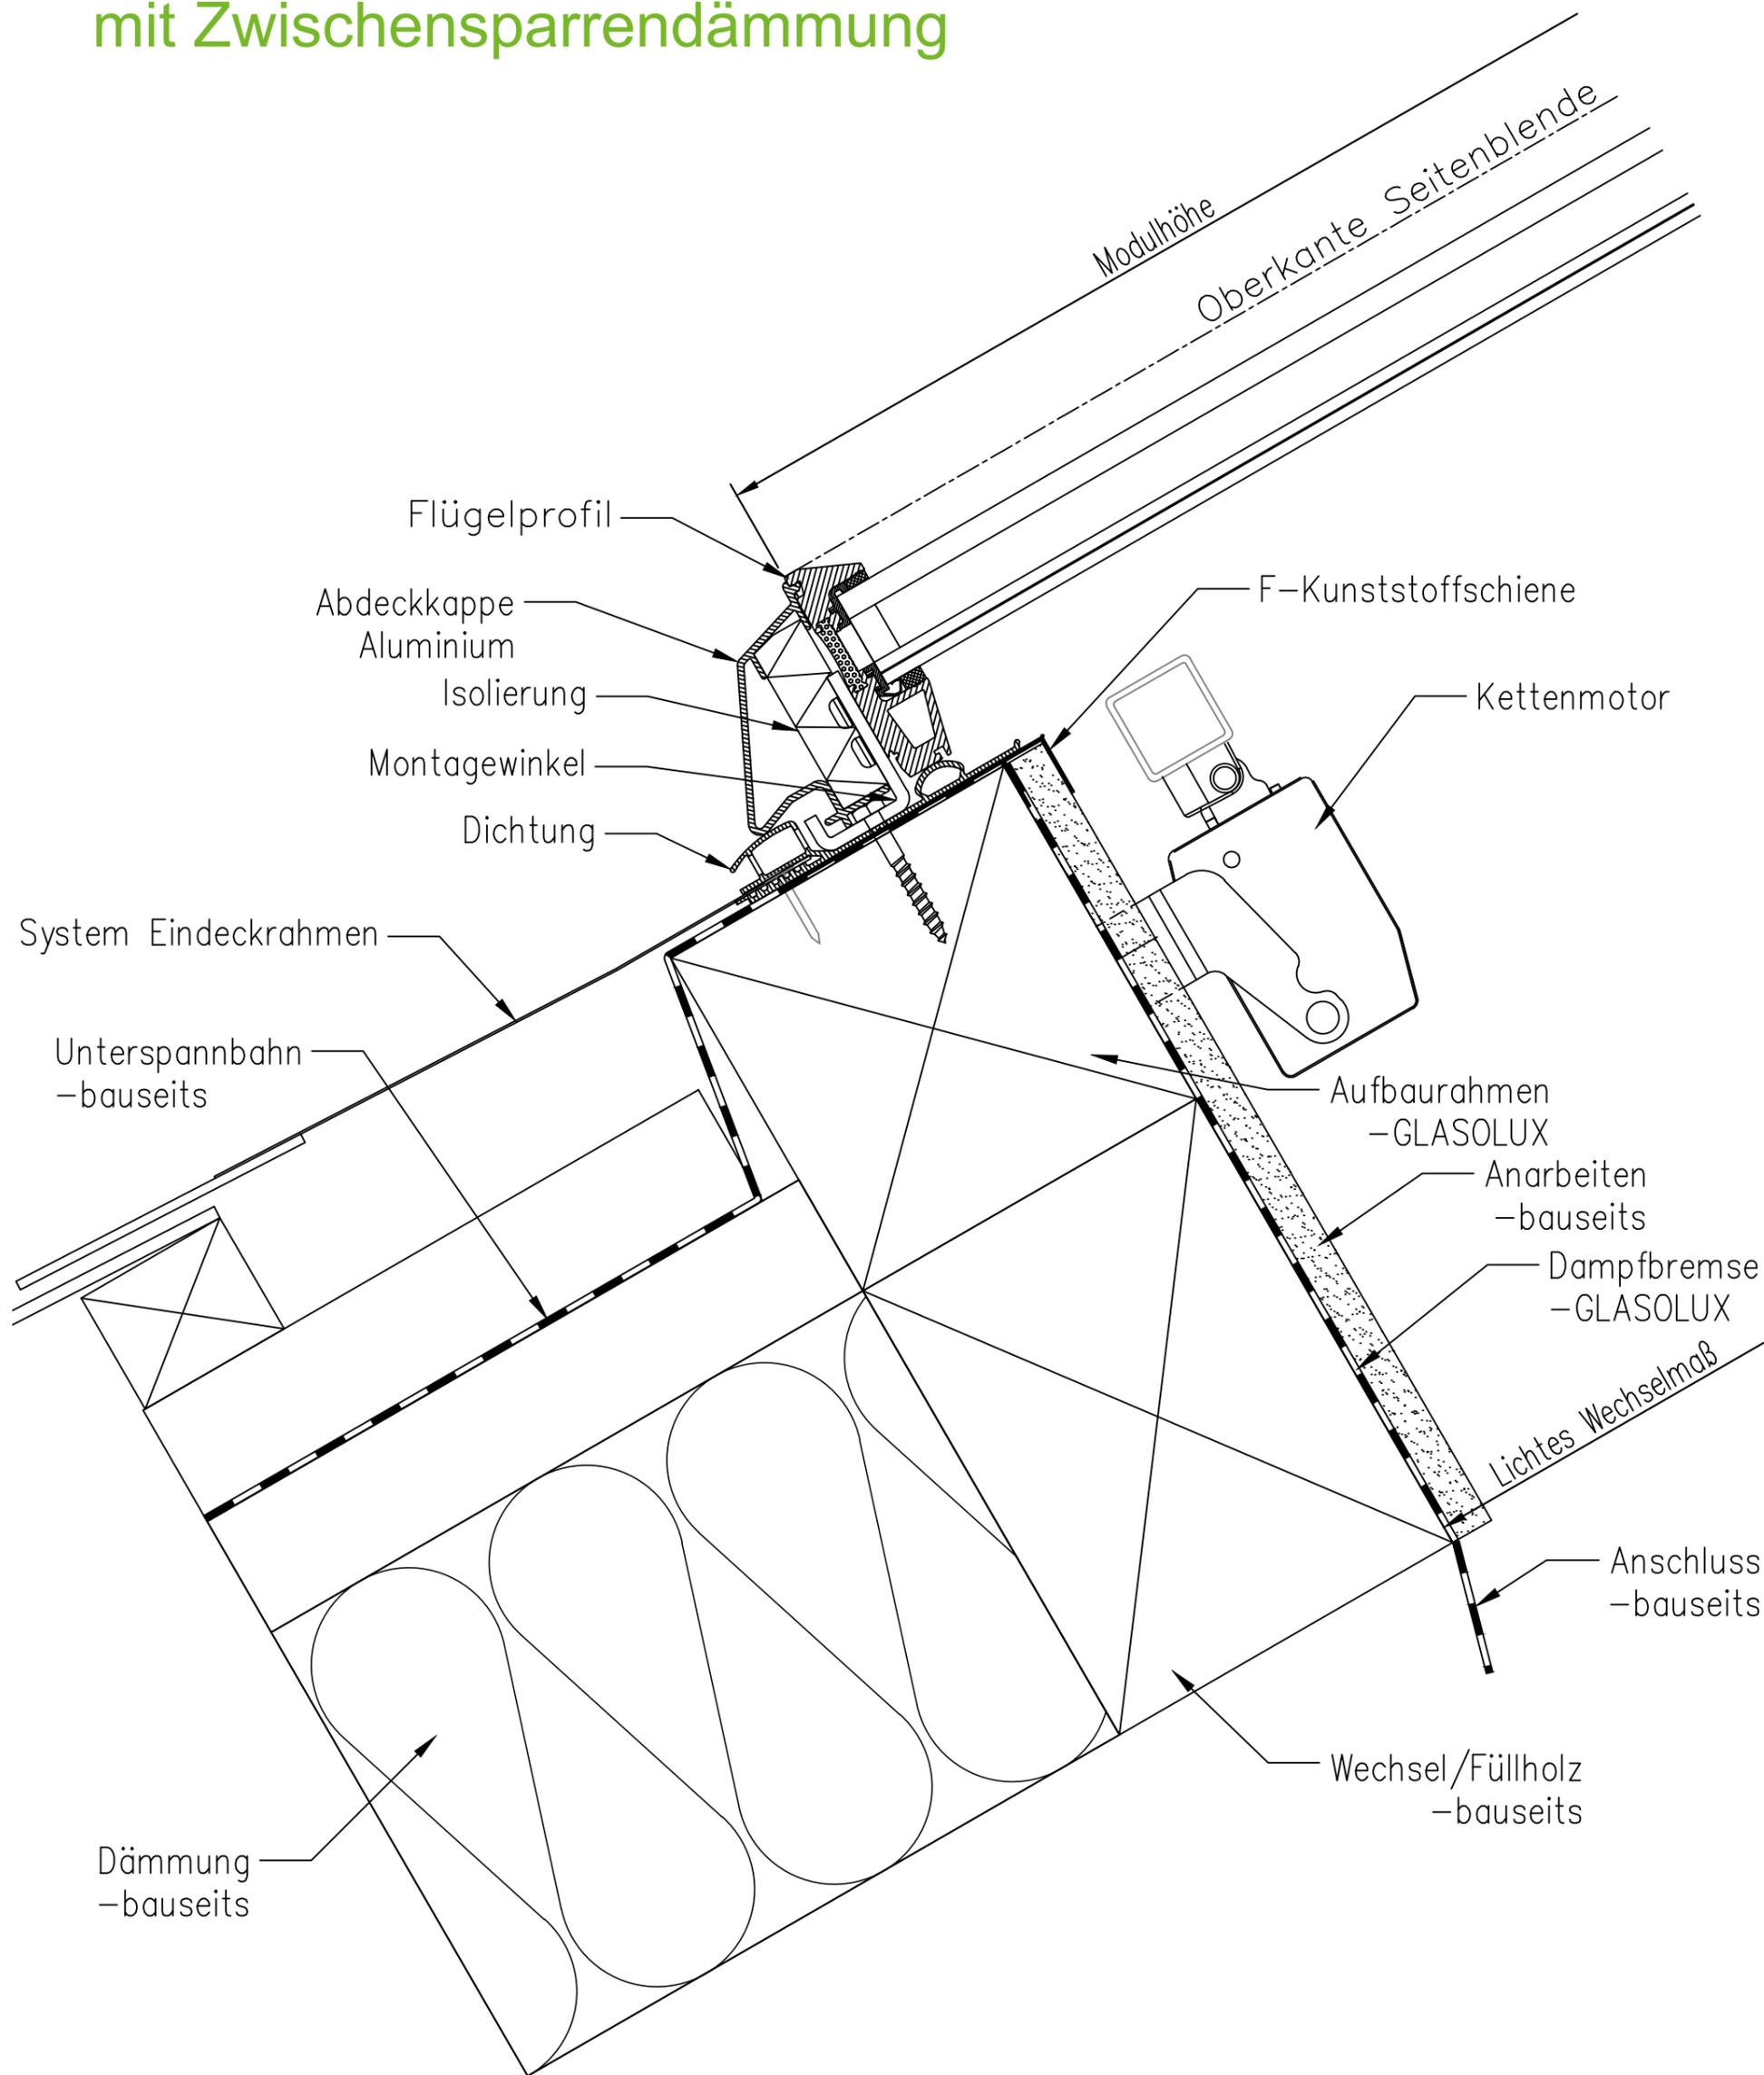


A74 Lichtband - Traufe - Schiefer - Zwischensparren mit Zwischensparrendämmung

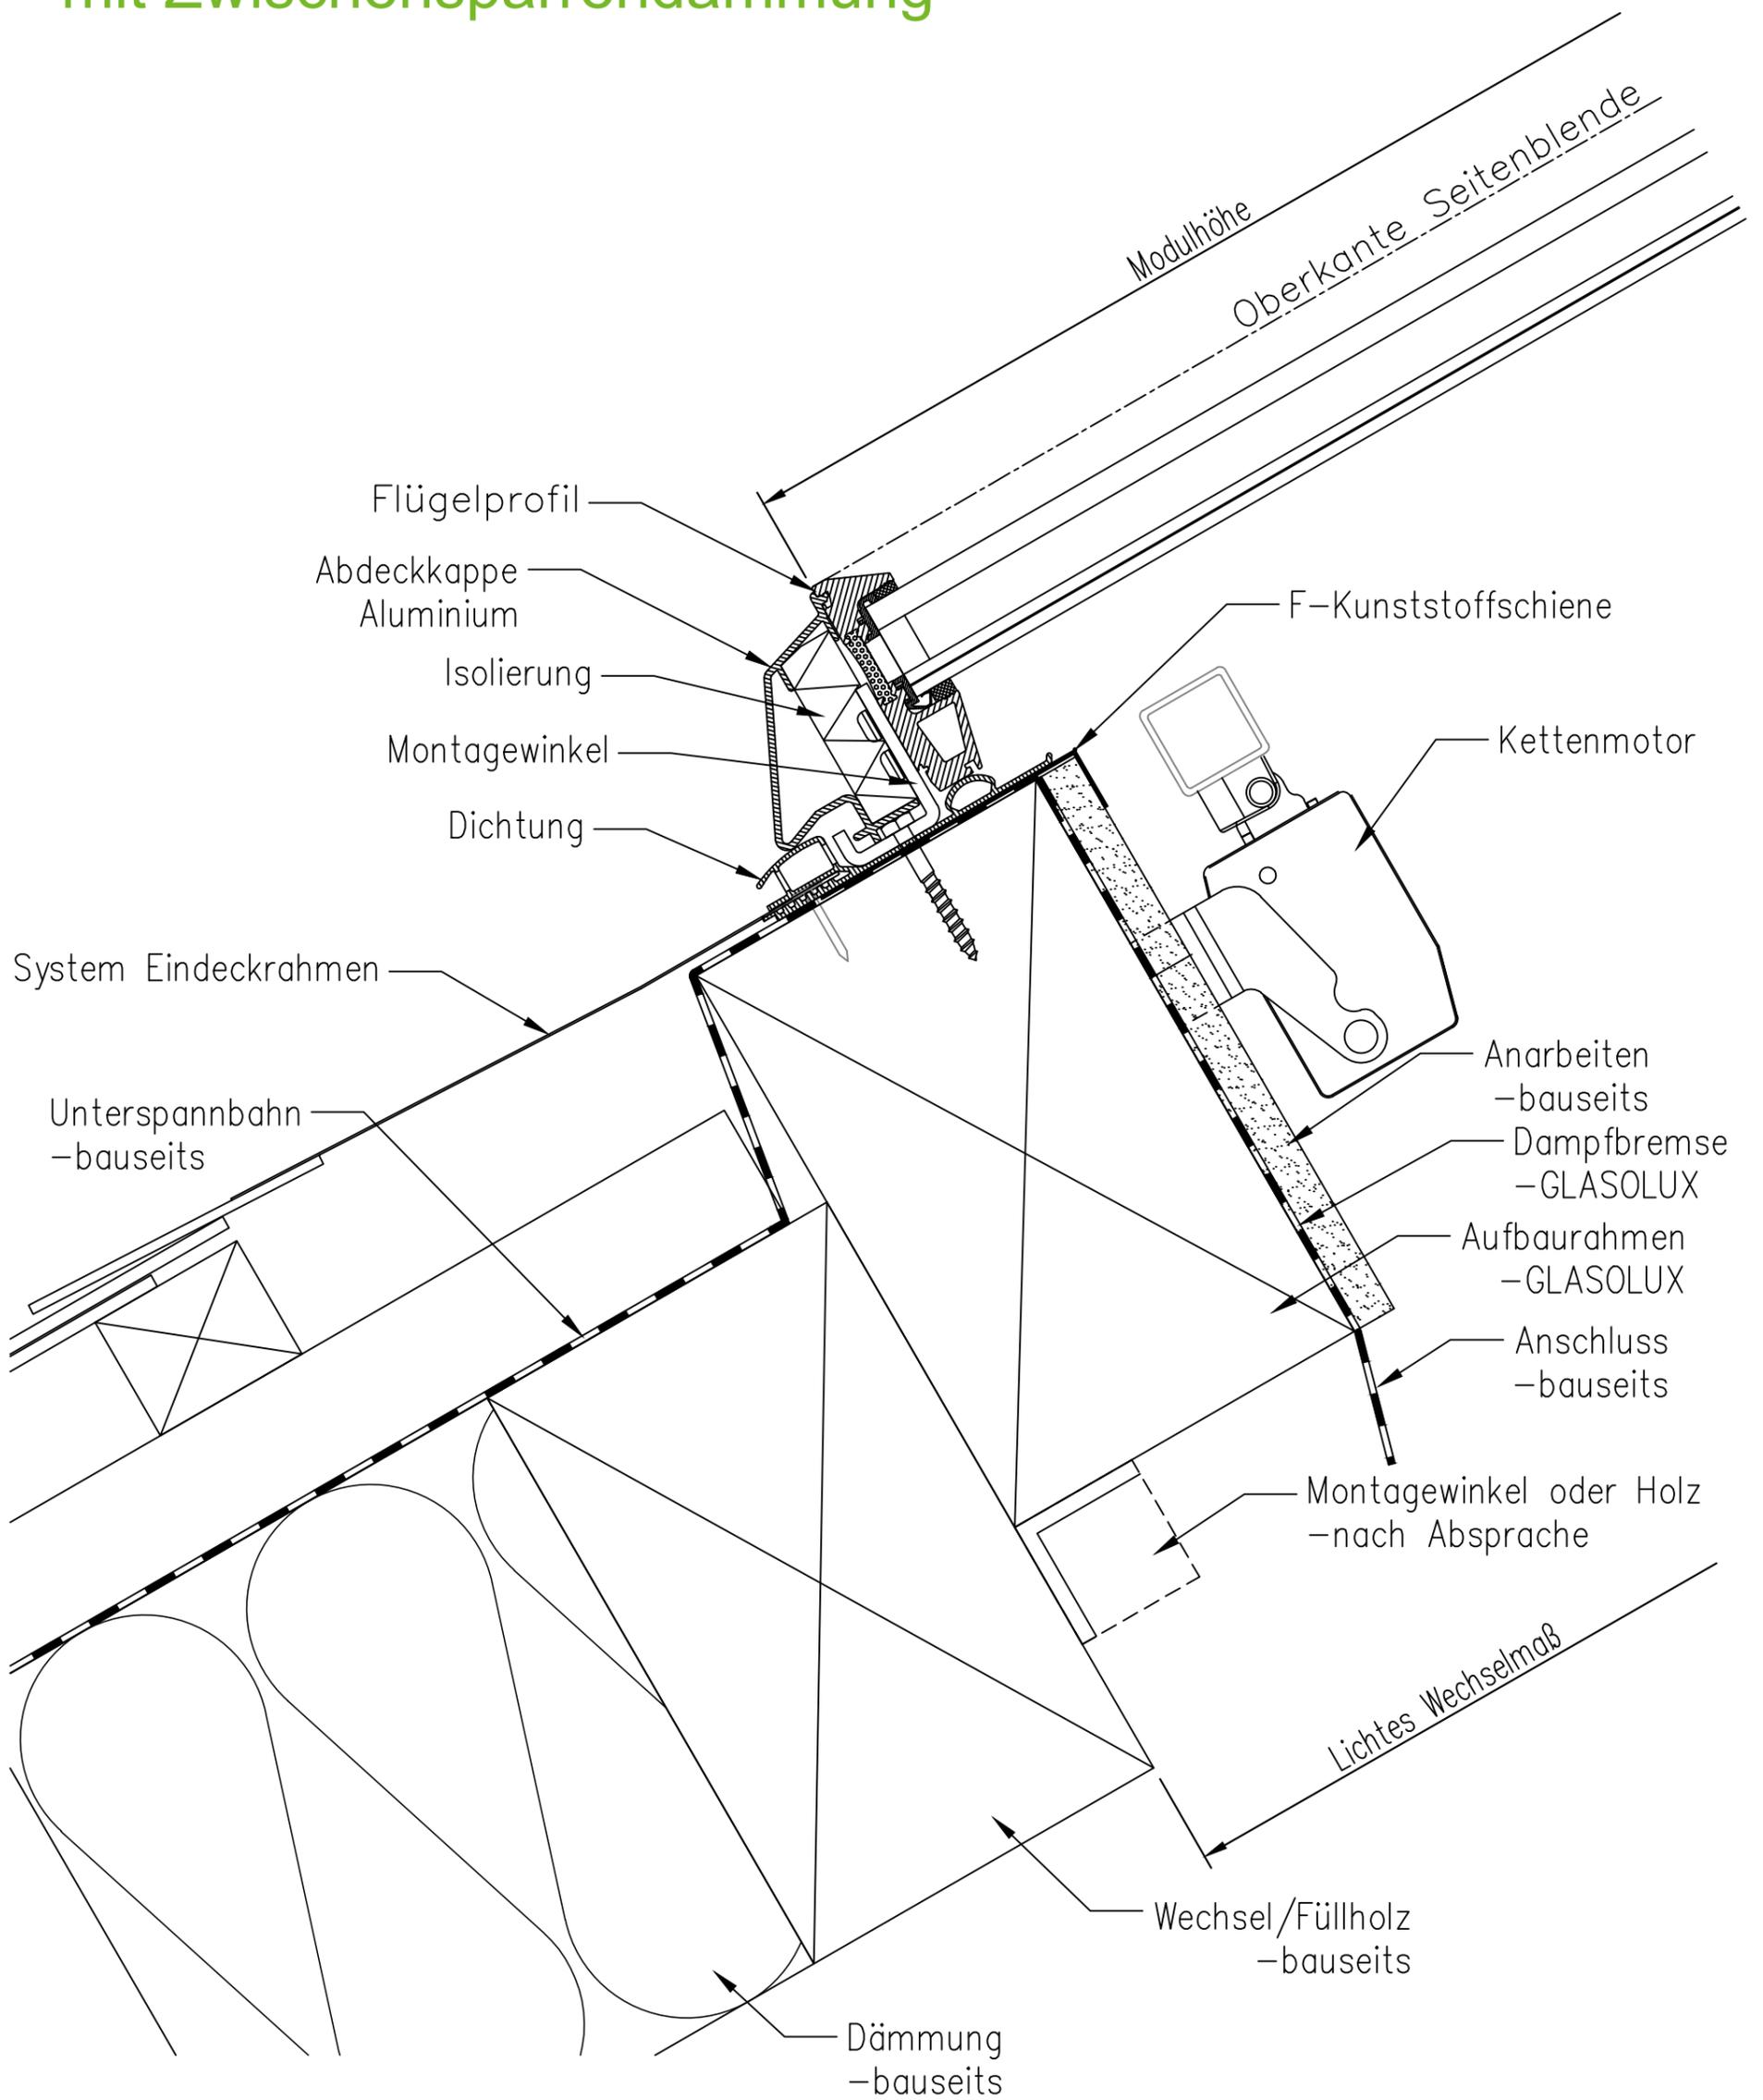


A74 Lichtband - Traufe - Ziegel - Zwischensparren mit Zwischensparrendämmung

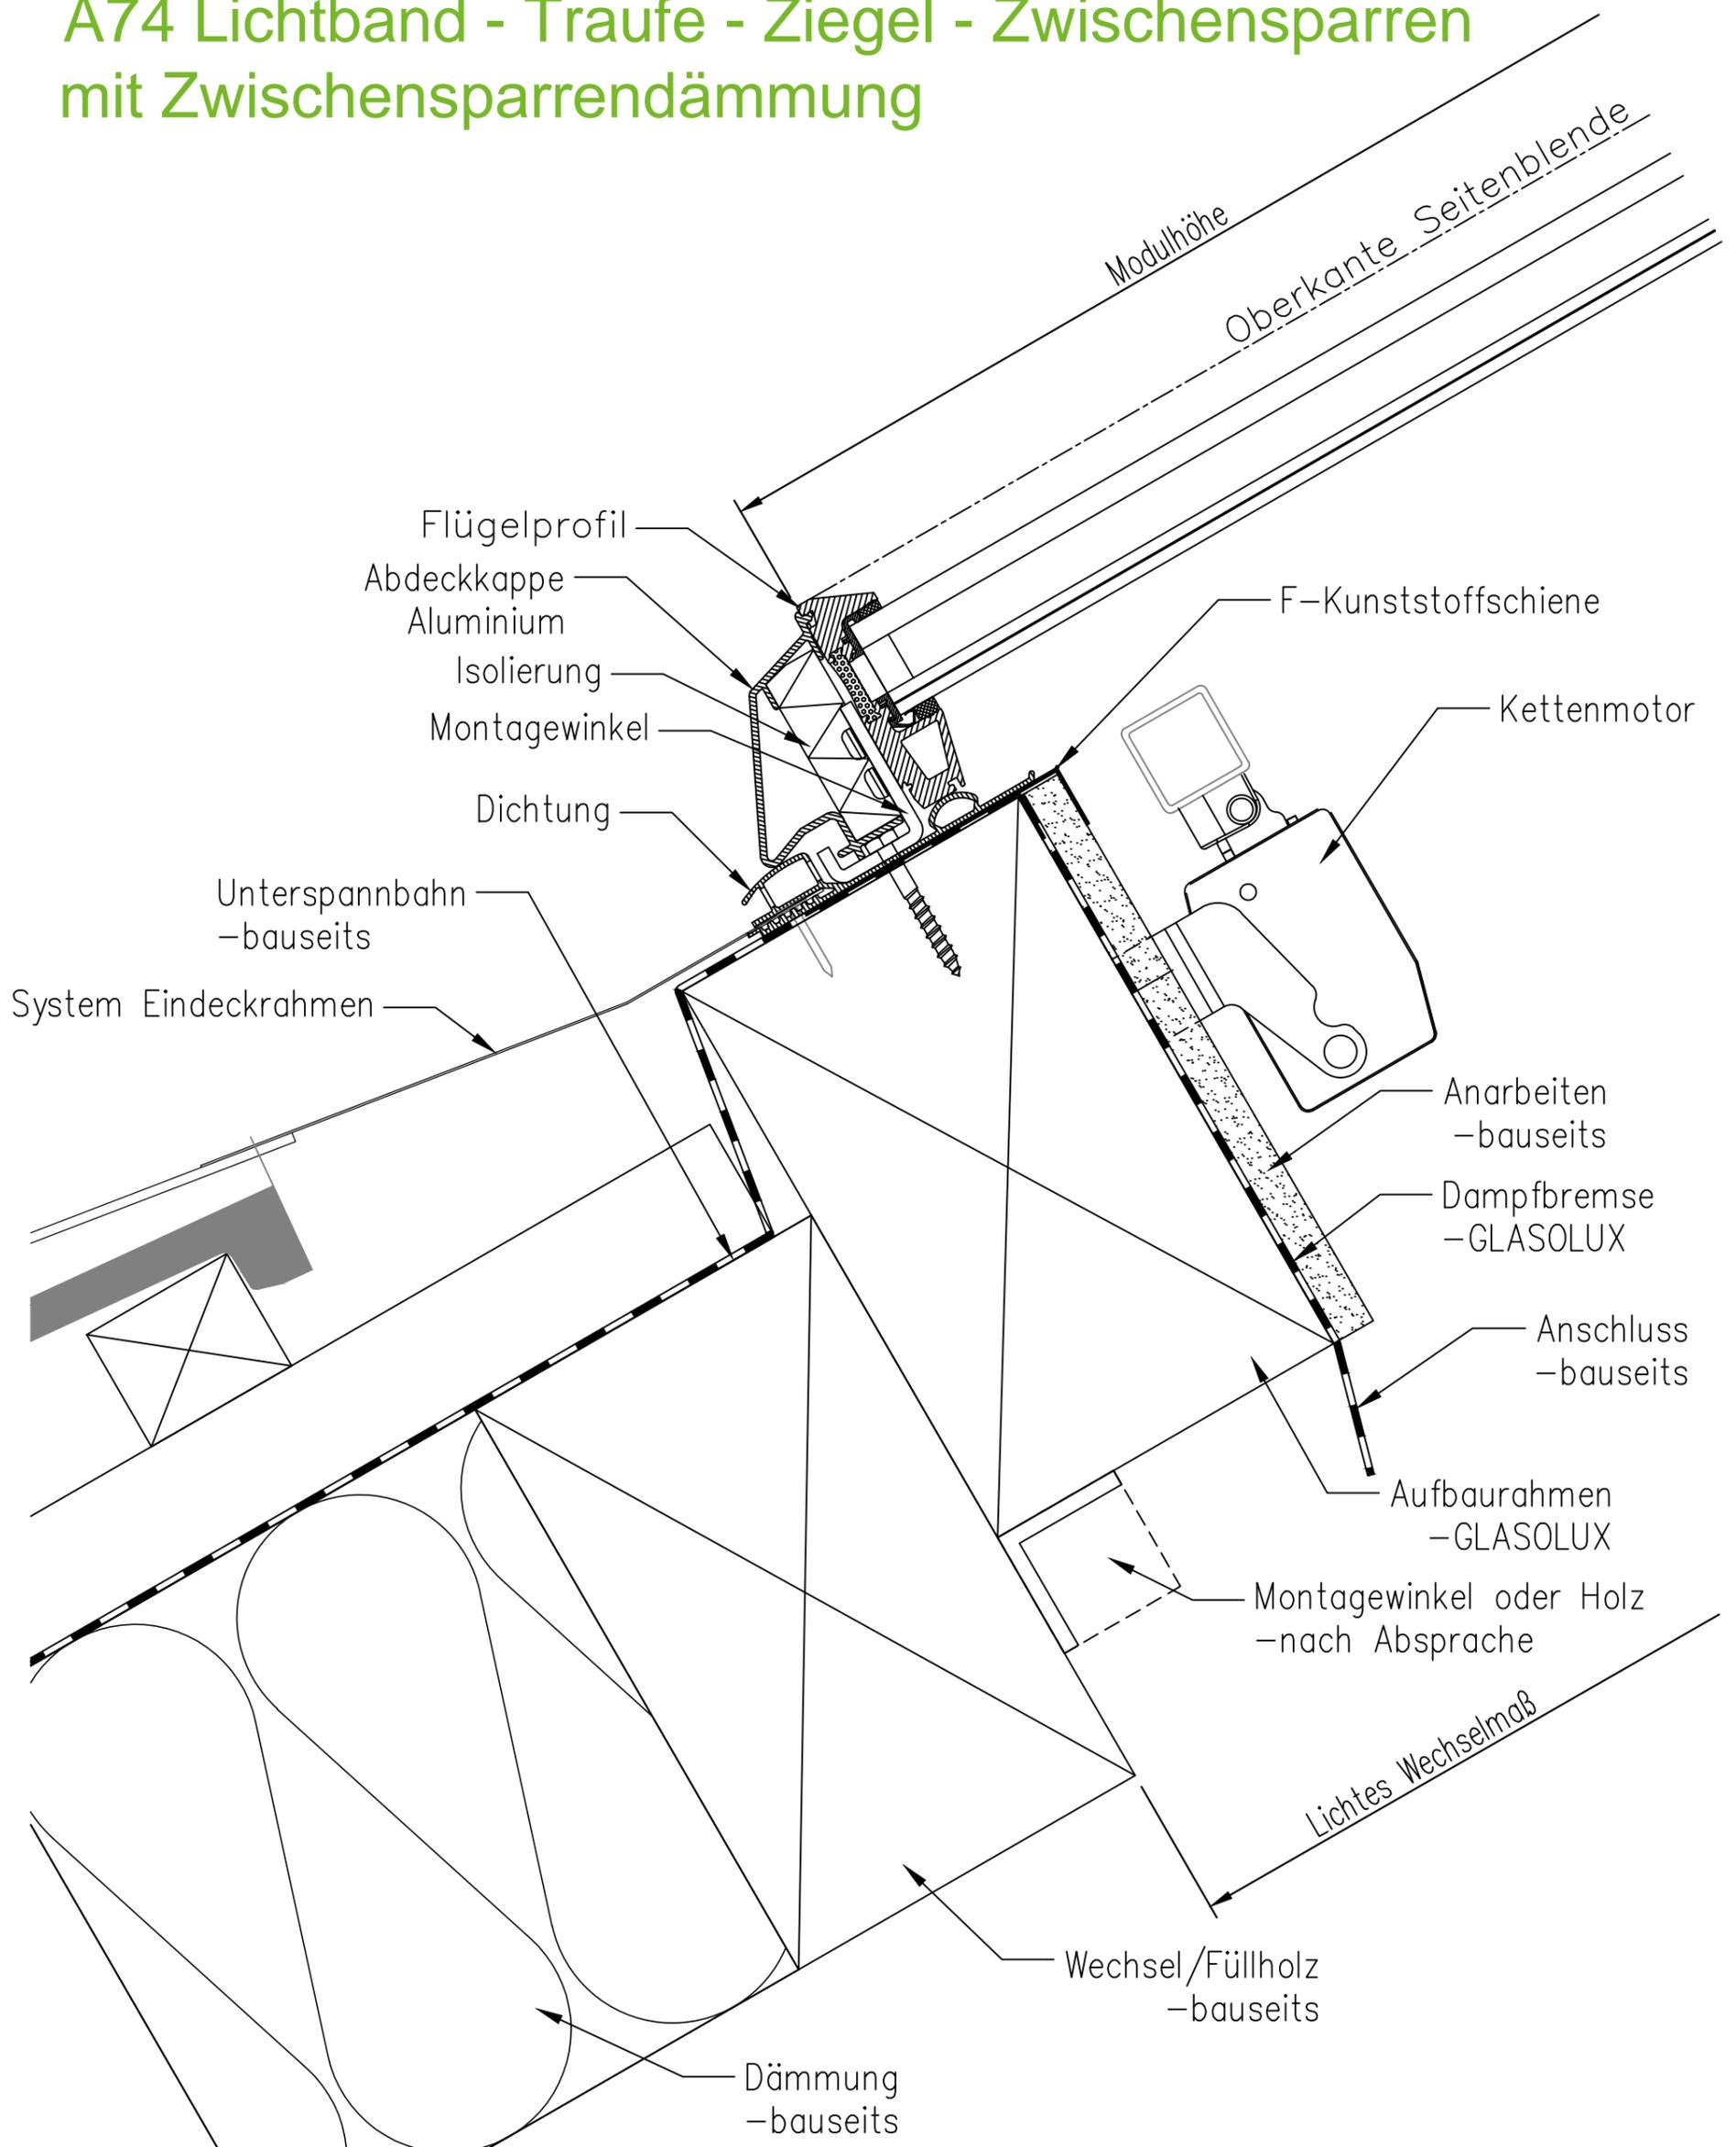


A74 Lichtband - Traufe - Ziegel - Aufsparren mit Zwischensparrendämmung

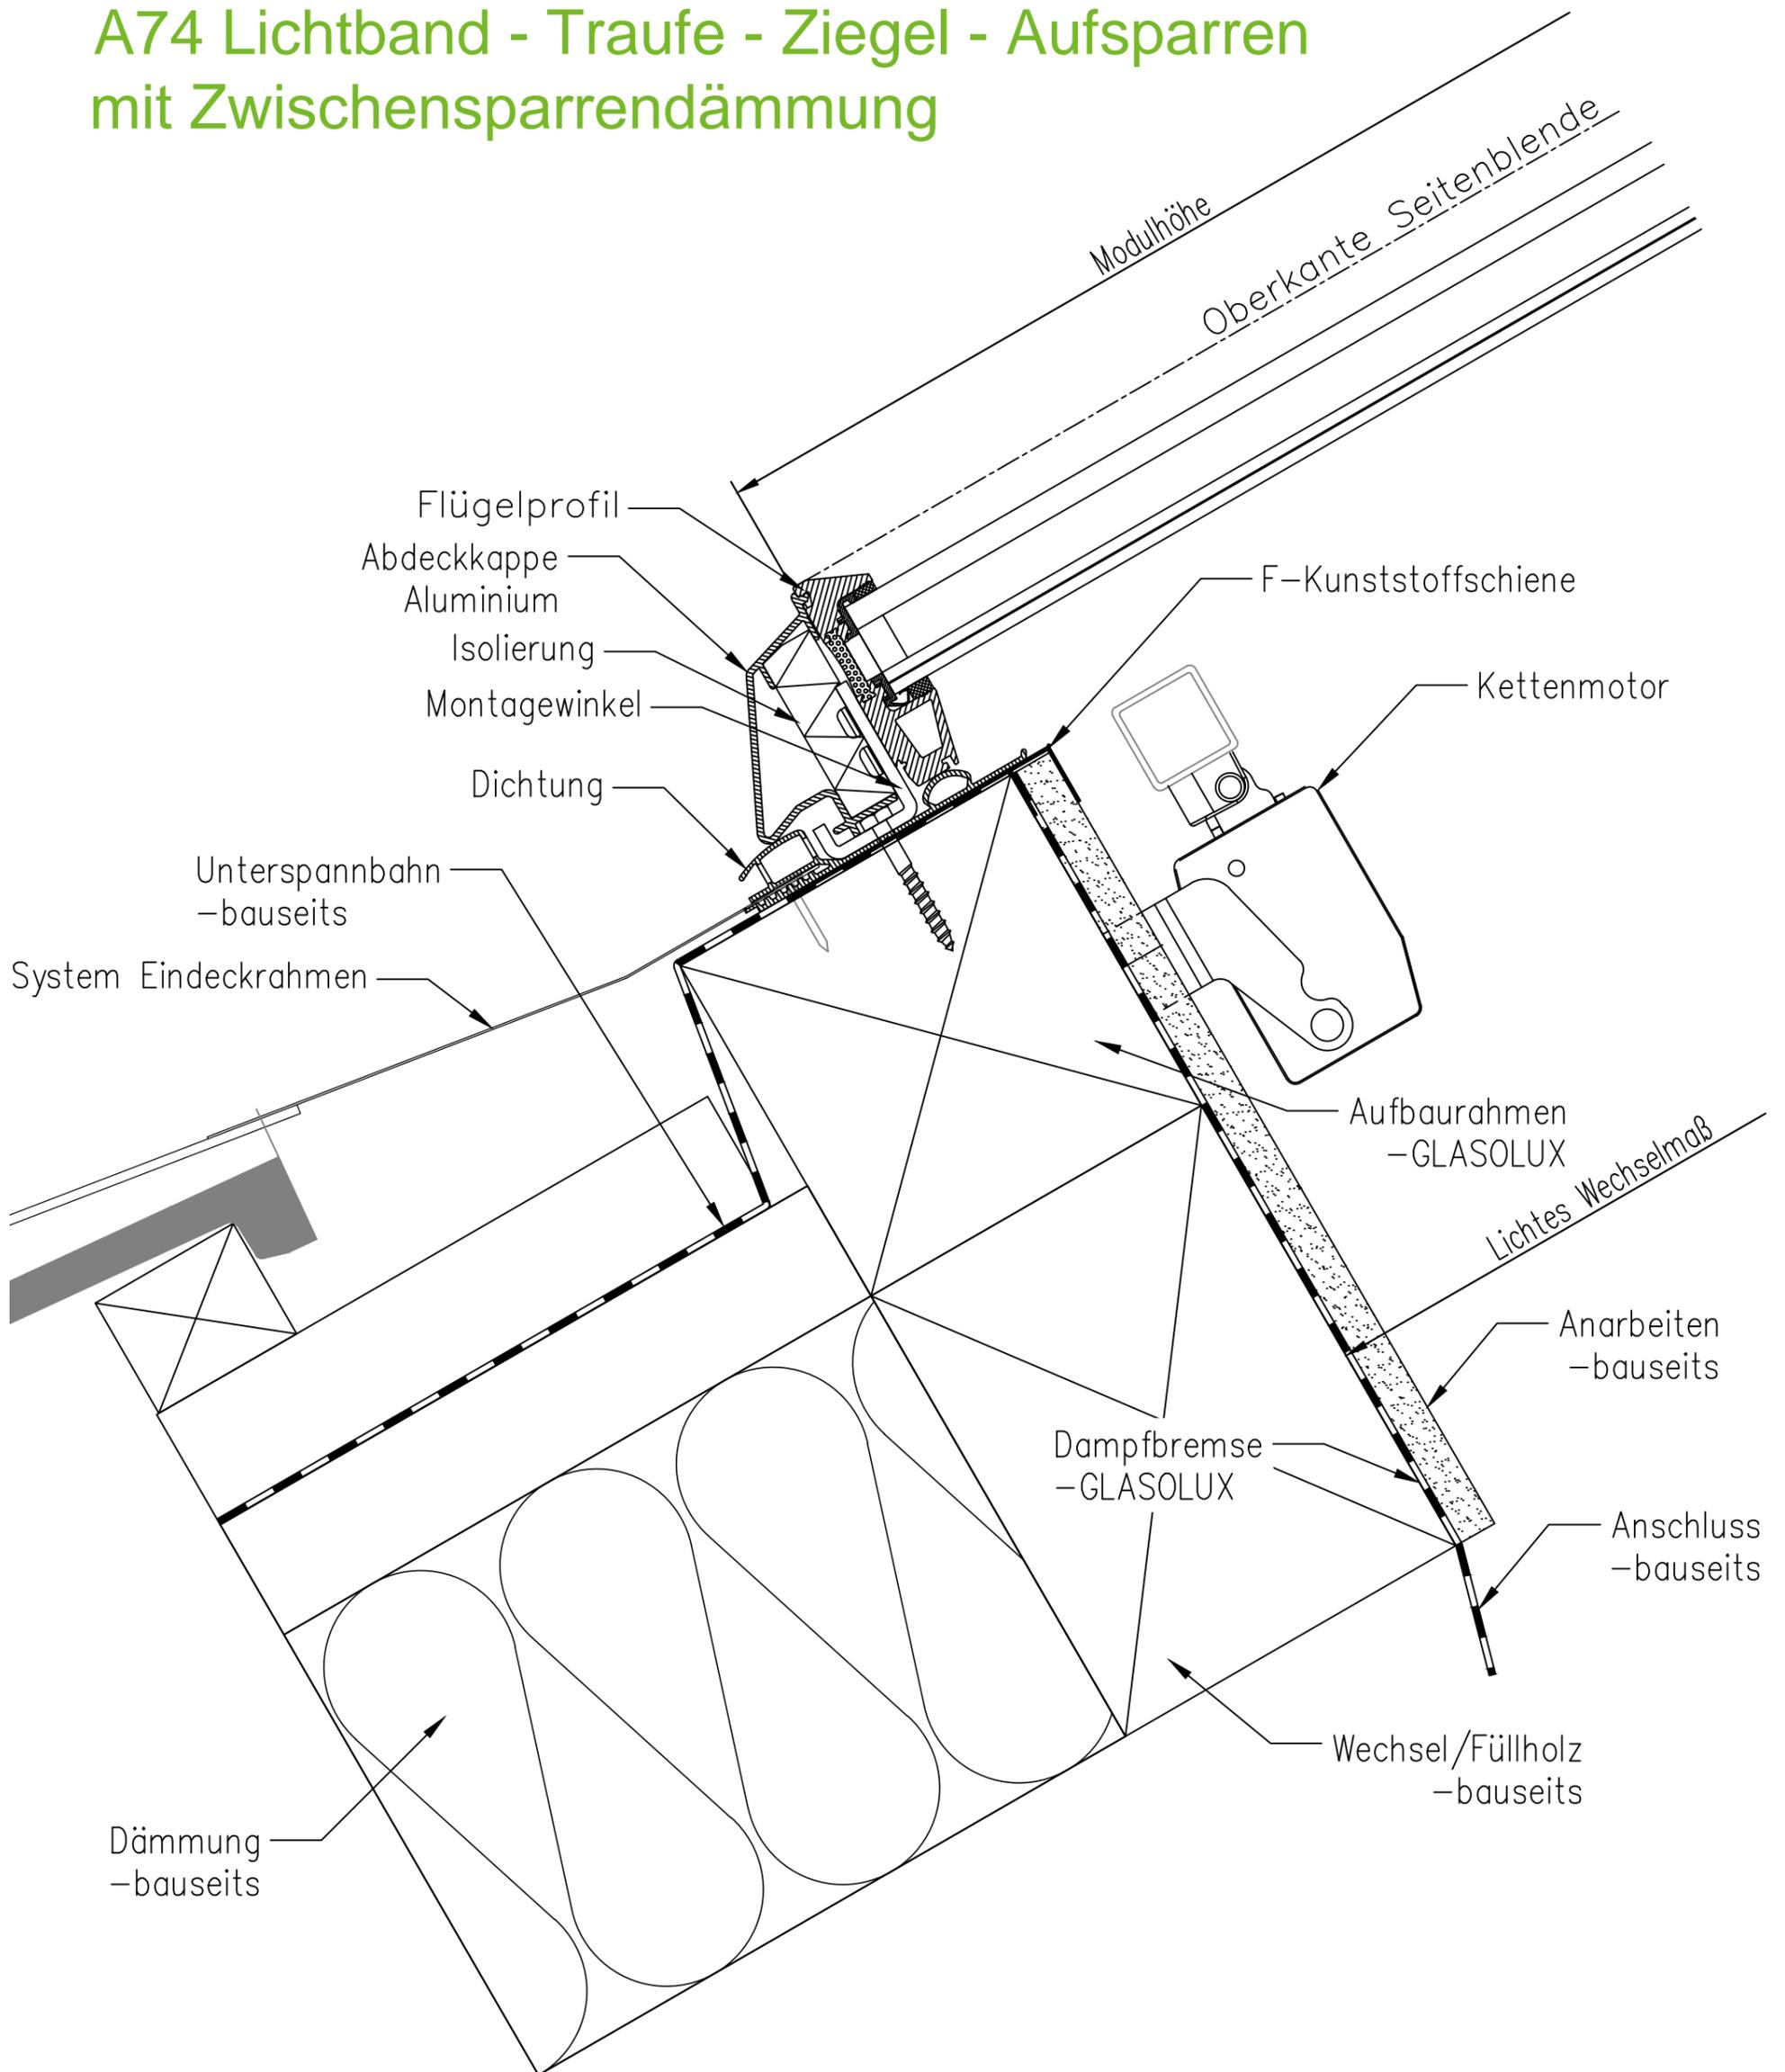


A98 Lichtband - Traufe - Ziegel - Aufsparren mit Zwischensparrendämmung

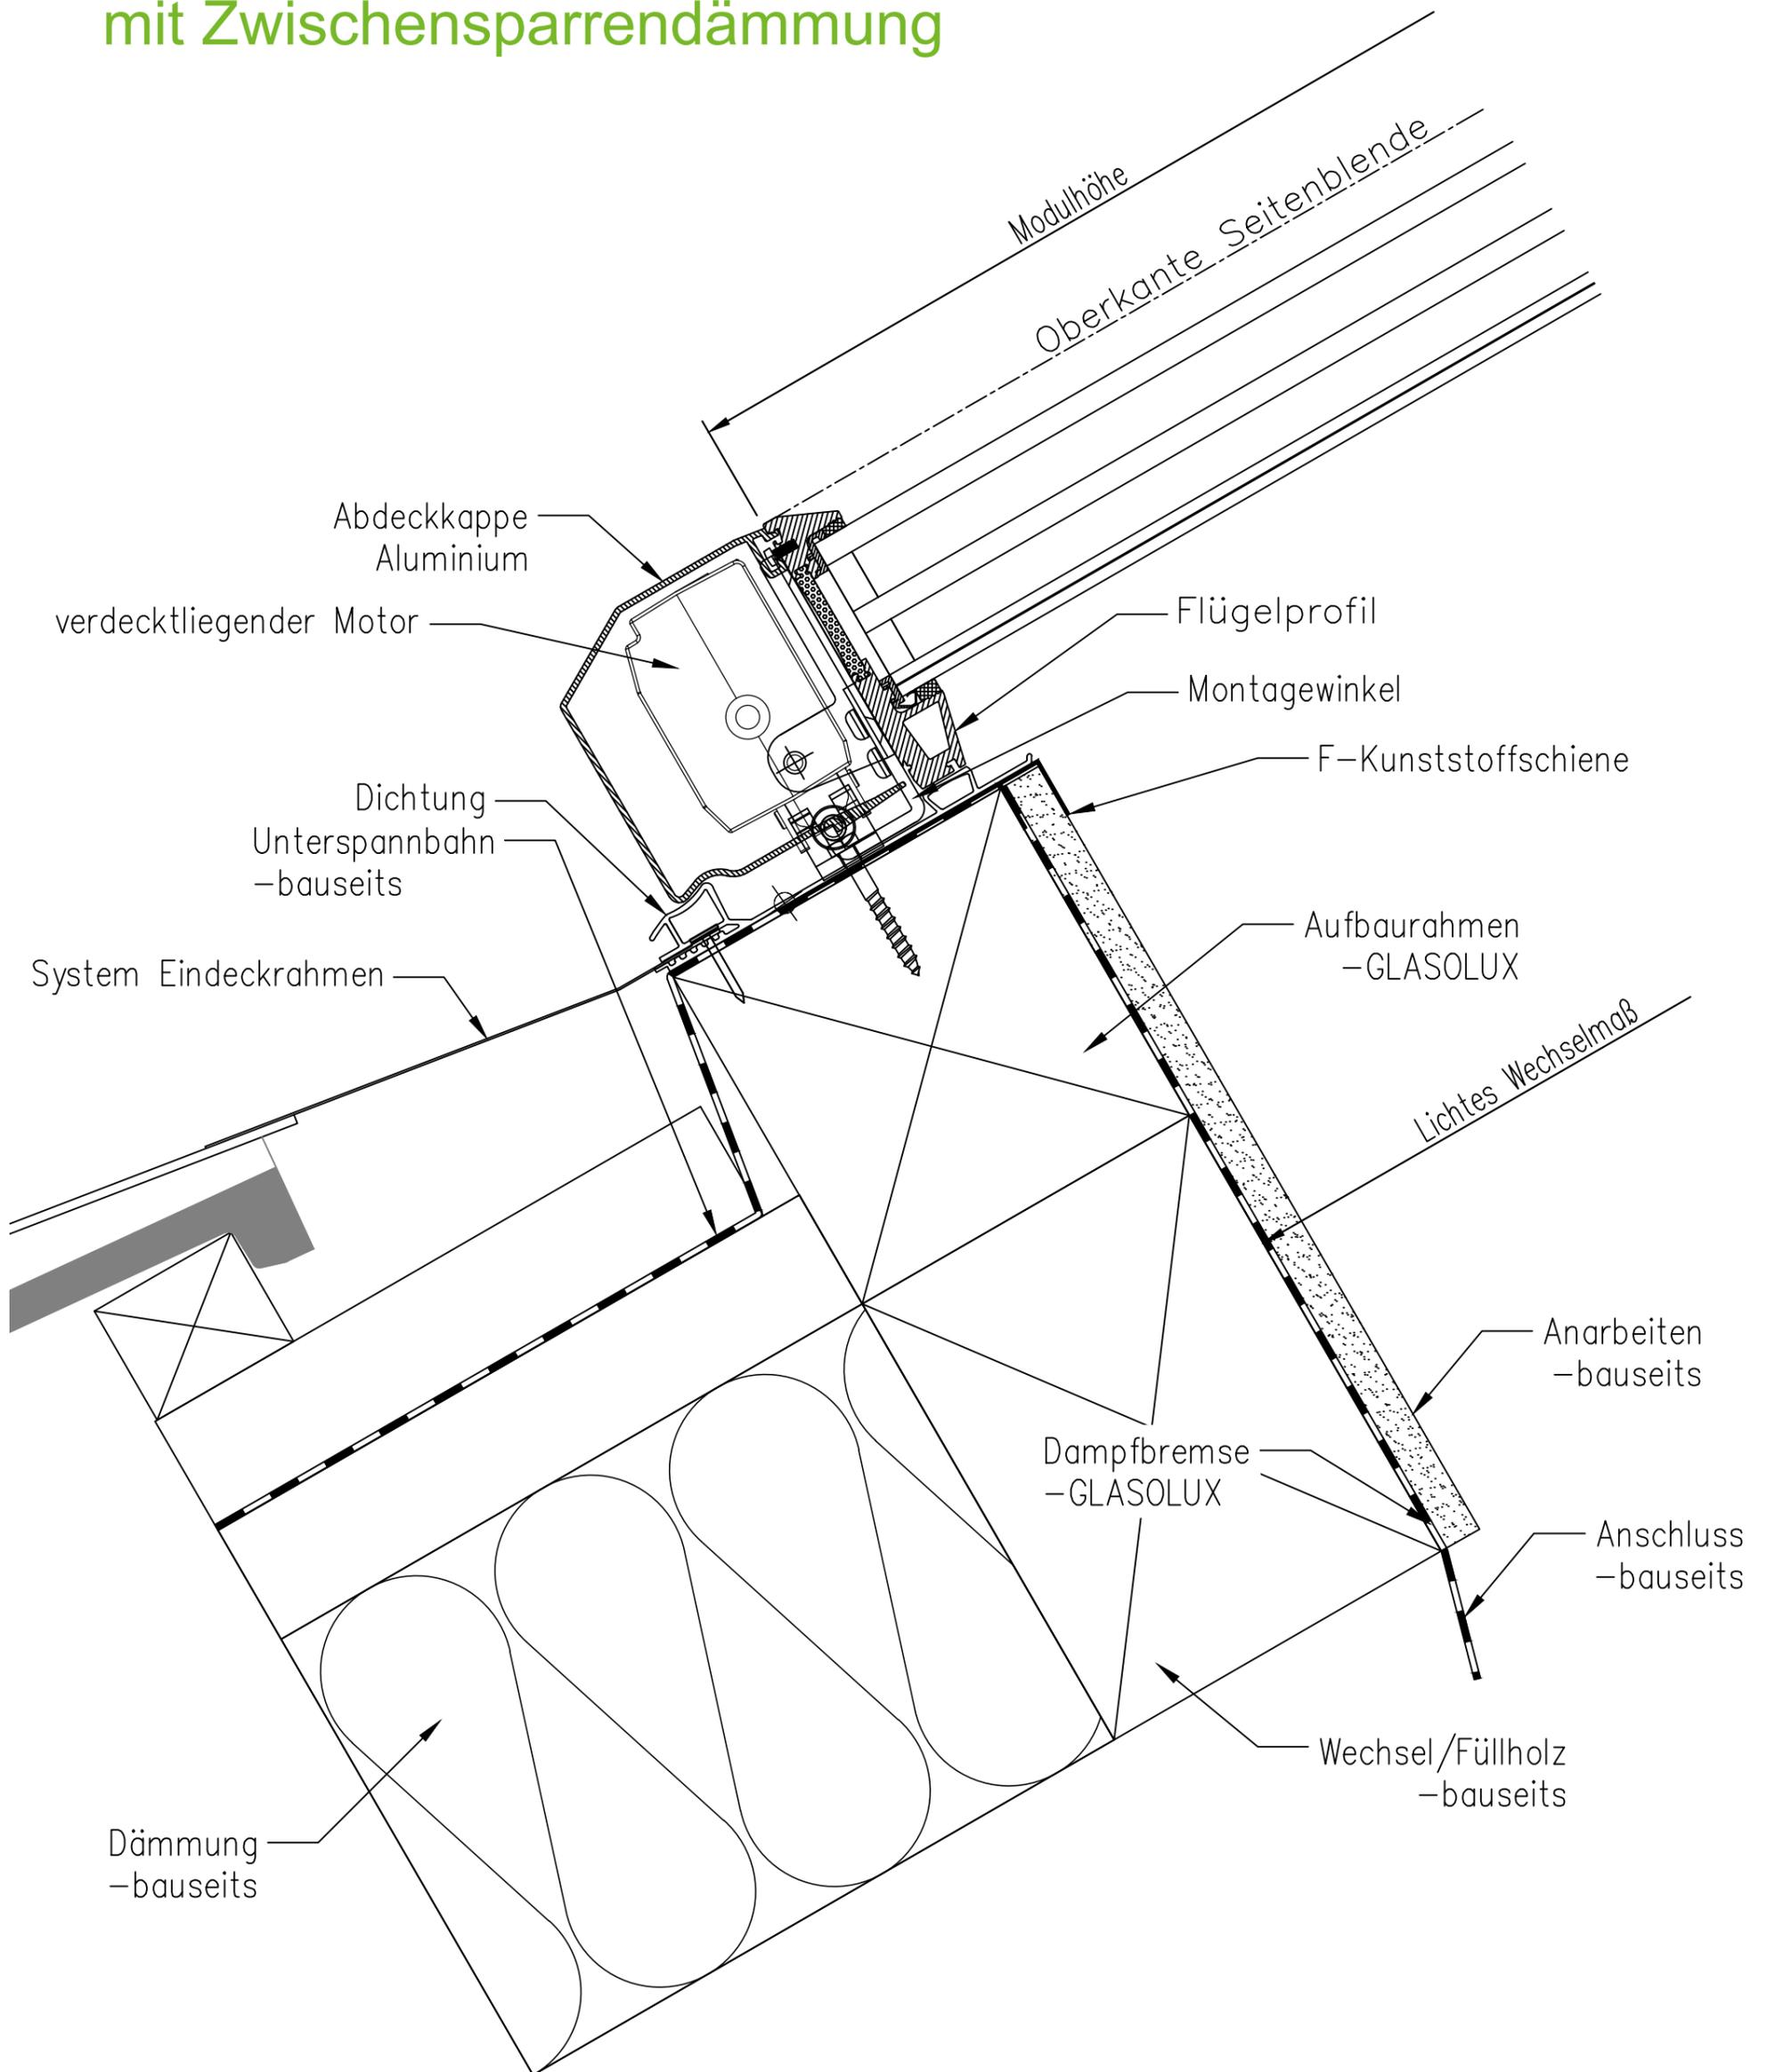

A98 Lichtband - Traufe - Ziegel - Zwischensparren mit Zwischensparrendämmung

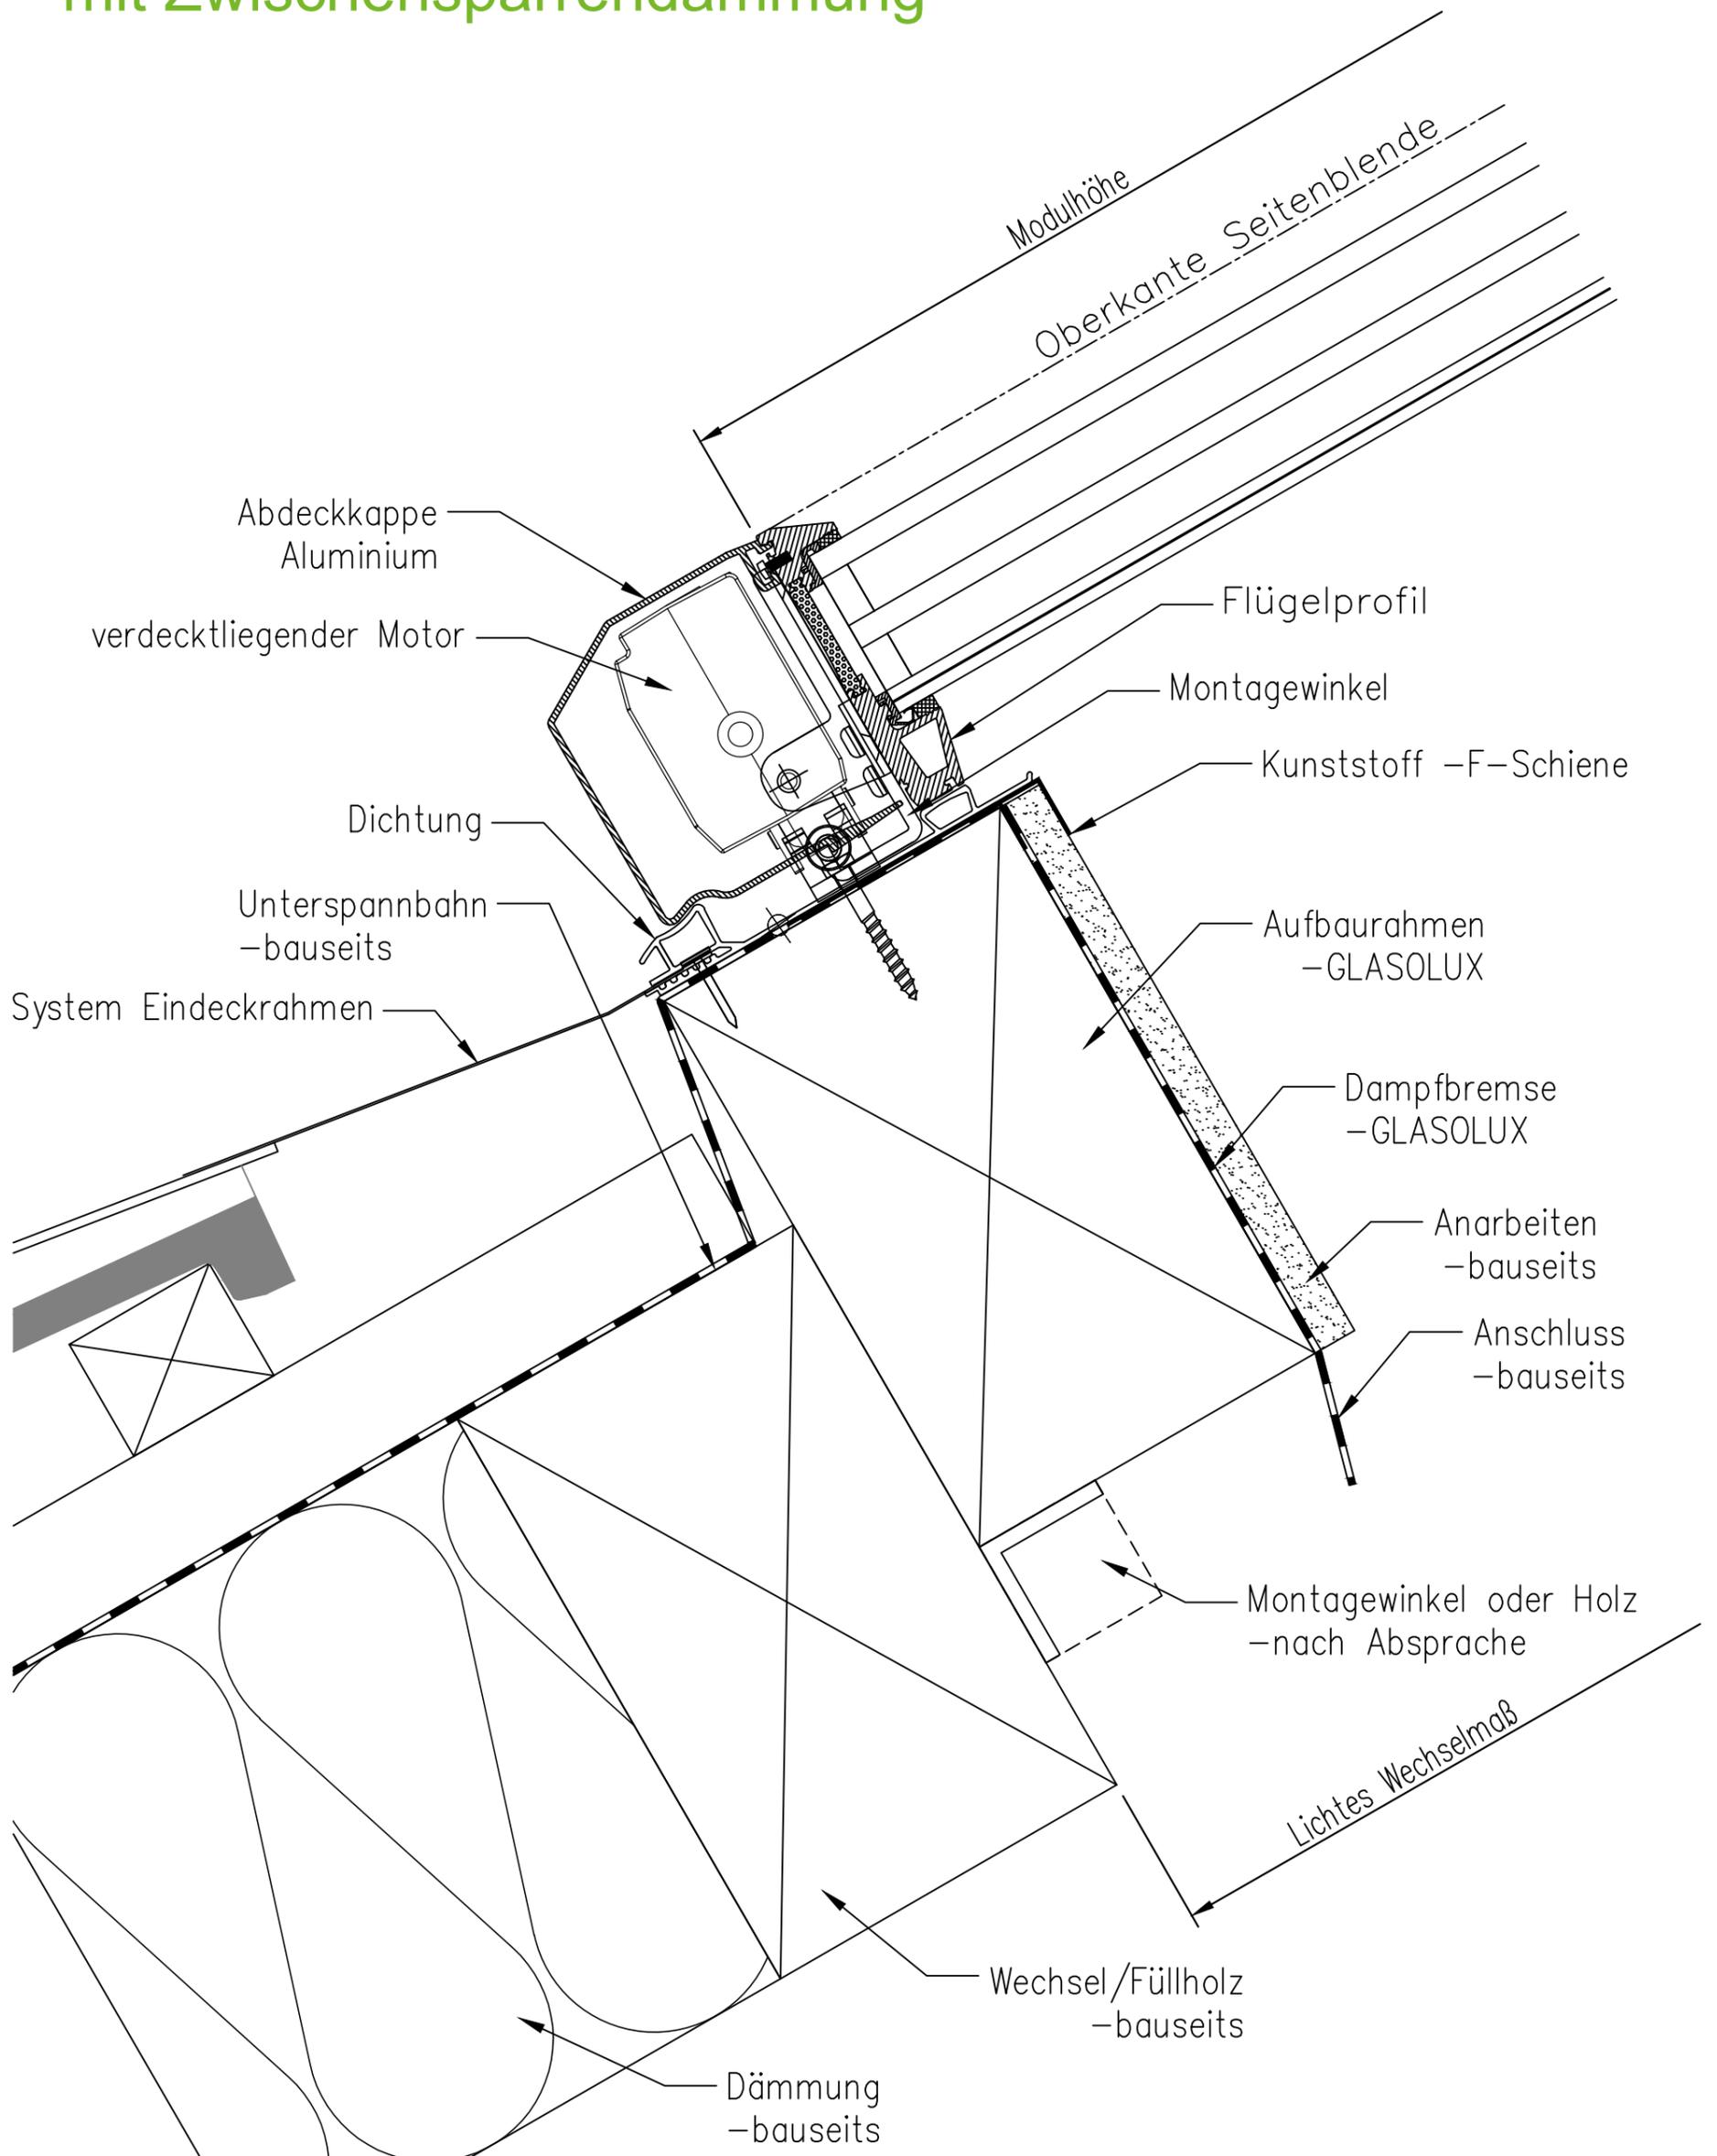

A98 Lichtband - Traufe - Schiefer - Zwischensparren mit Zwischensparrendämmung

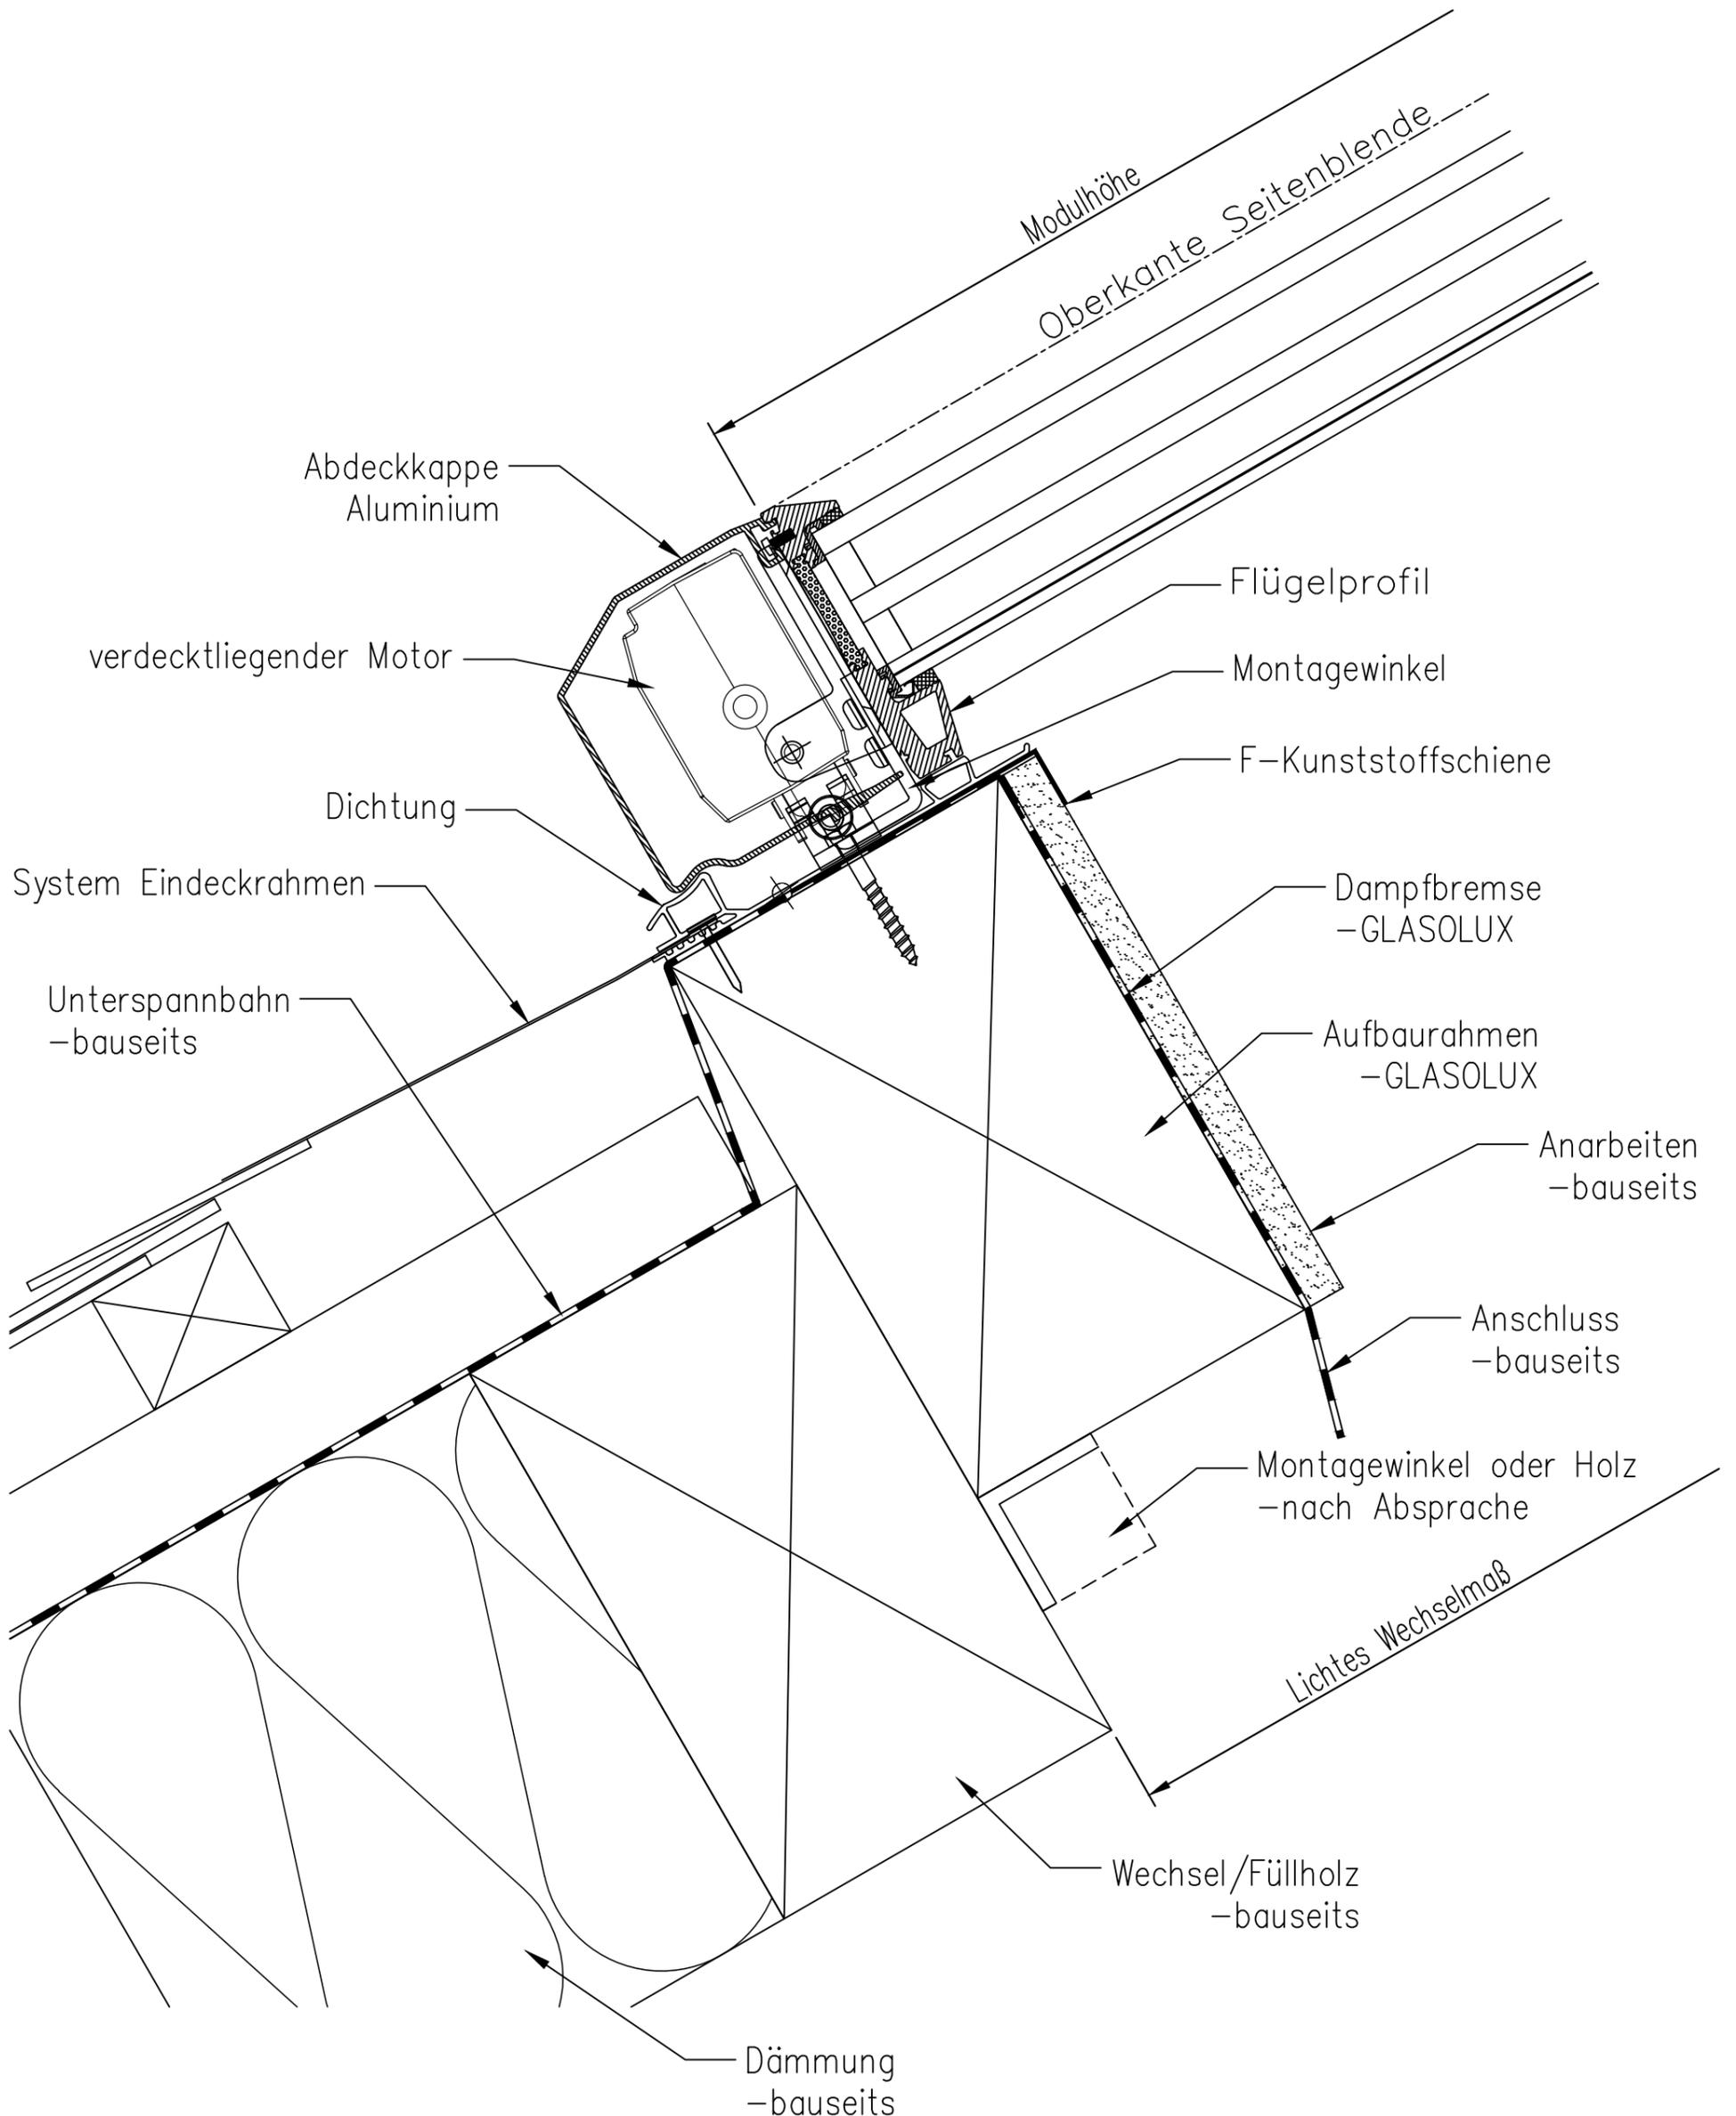

A98 Lichtband - Traufe - Schiefer - Aufsparren mit Zwischensparrendämmung

