




A74 Lichtband - Seitlicher Wandanschluss

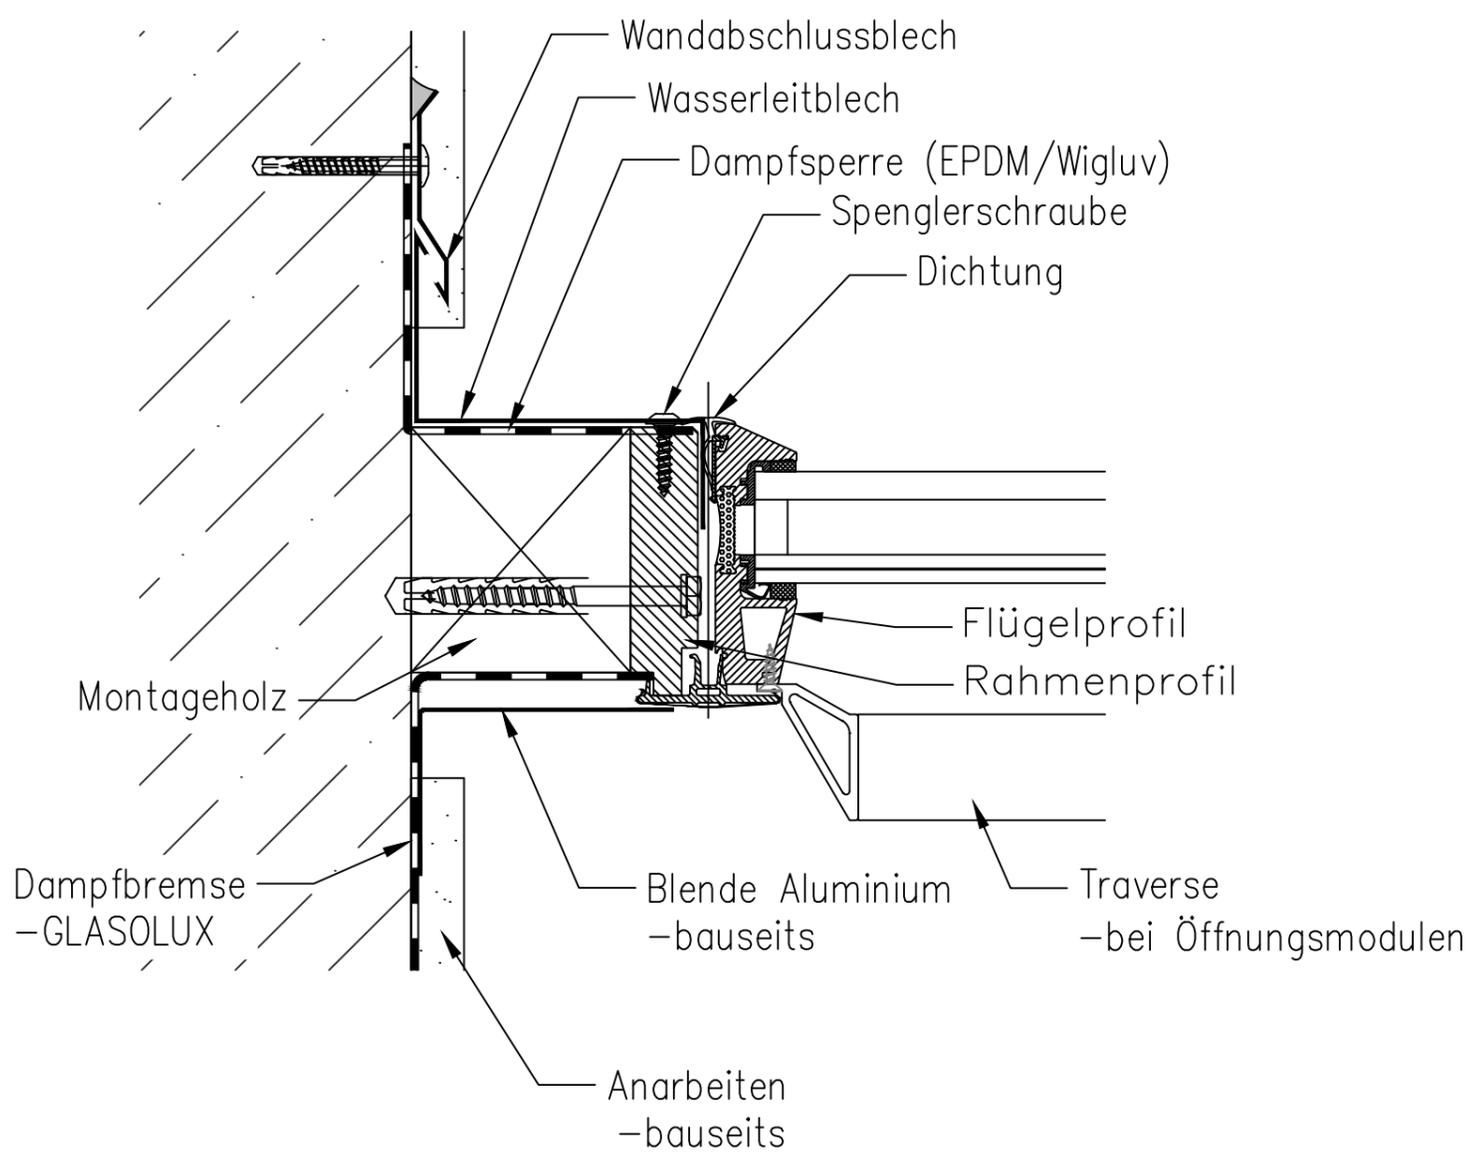


A74 Lichtband - Seitlicher Anschluss - Ziegel - Aufsparren mit Zwischensparrendämmung

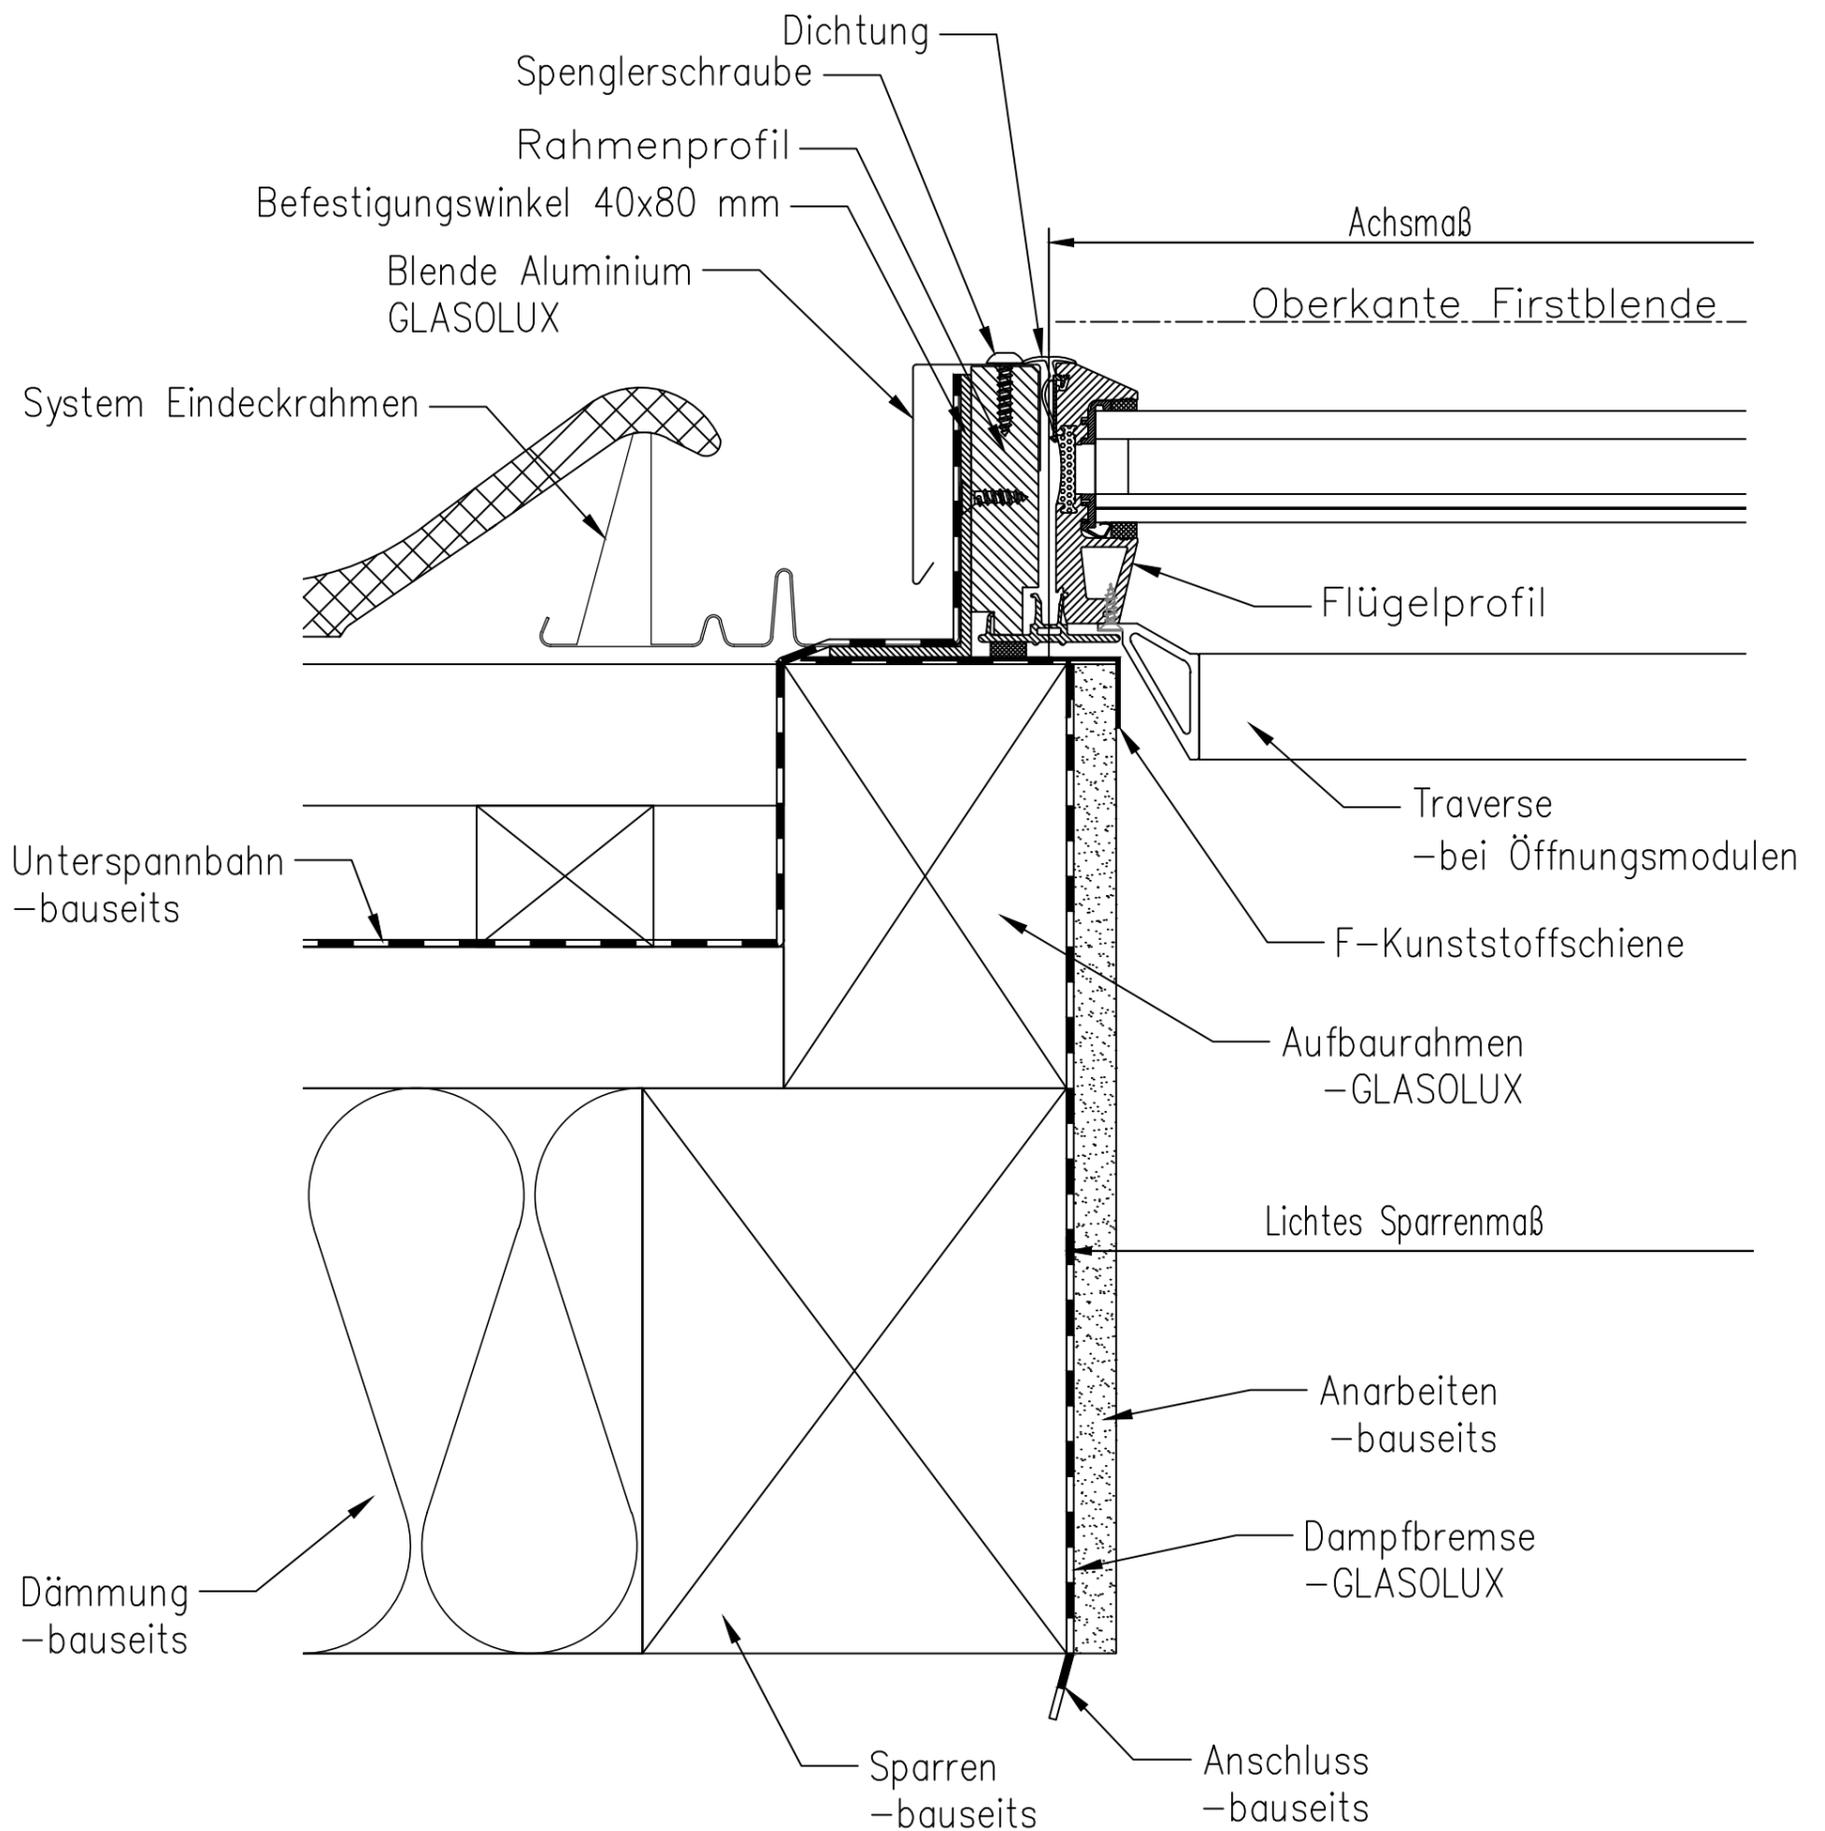


A74 Lichtband - Seitlicher Anschluss - Ziegel - Zwischensparren mit Zwischensparrendämmung

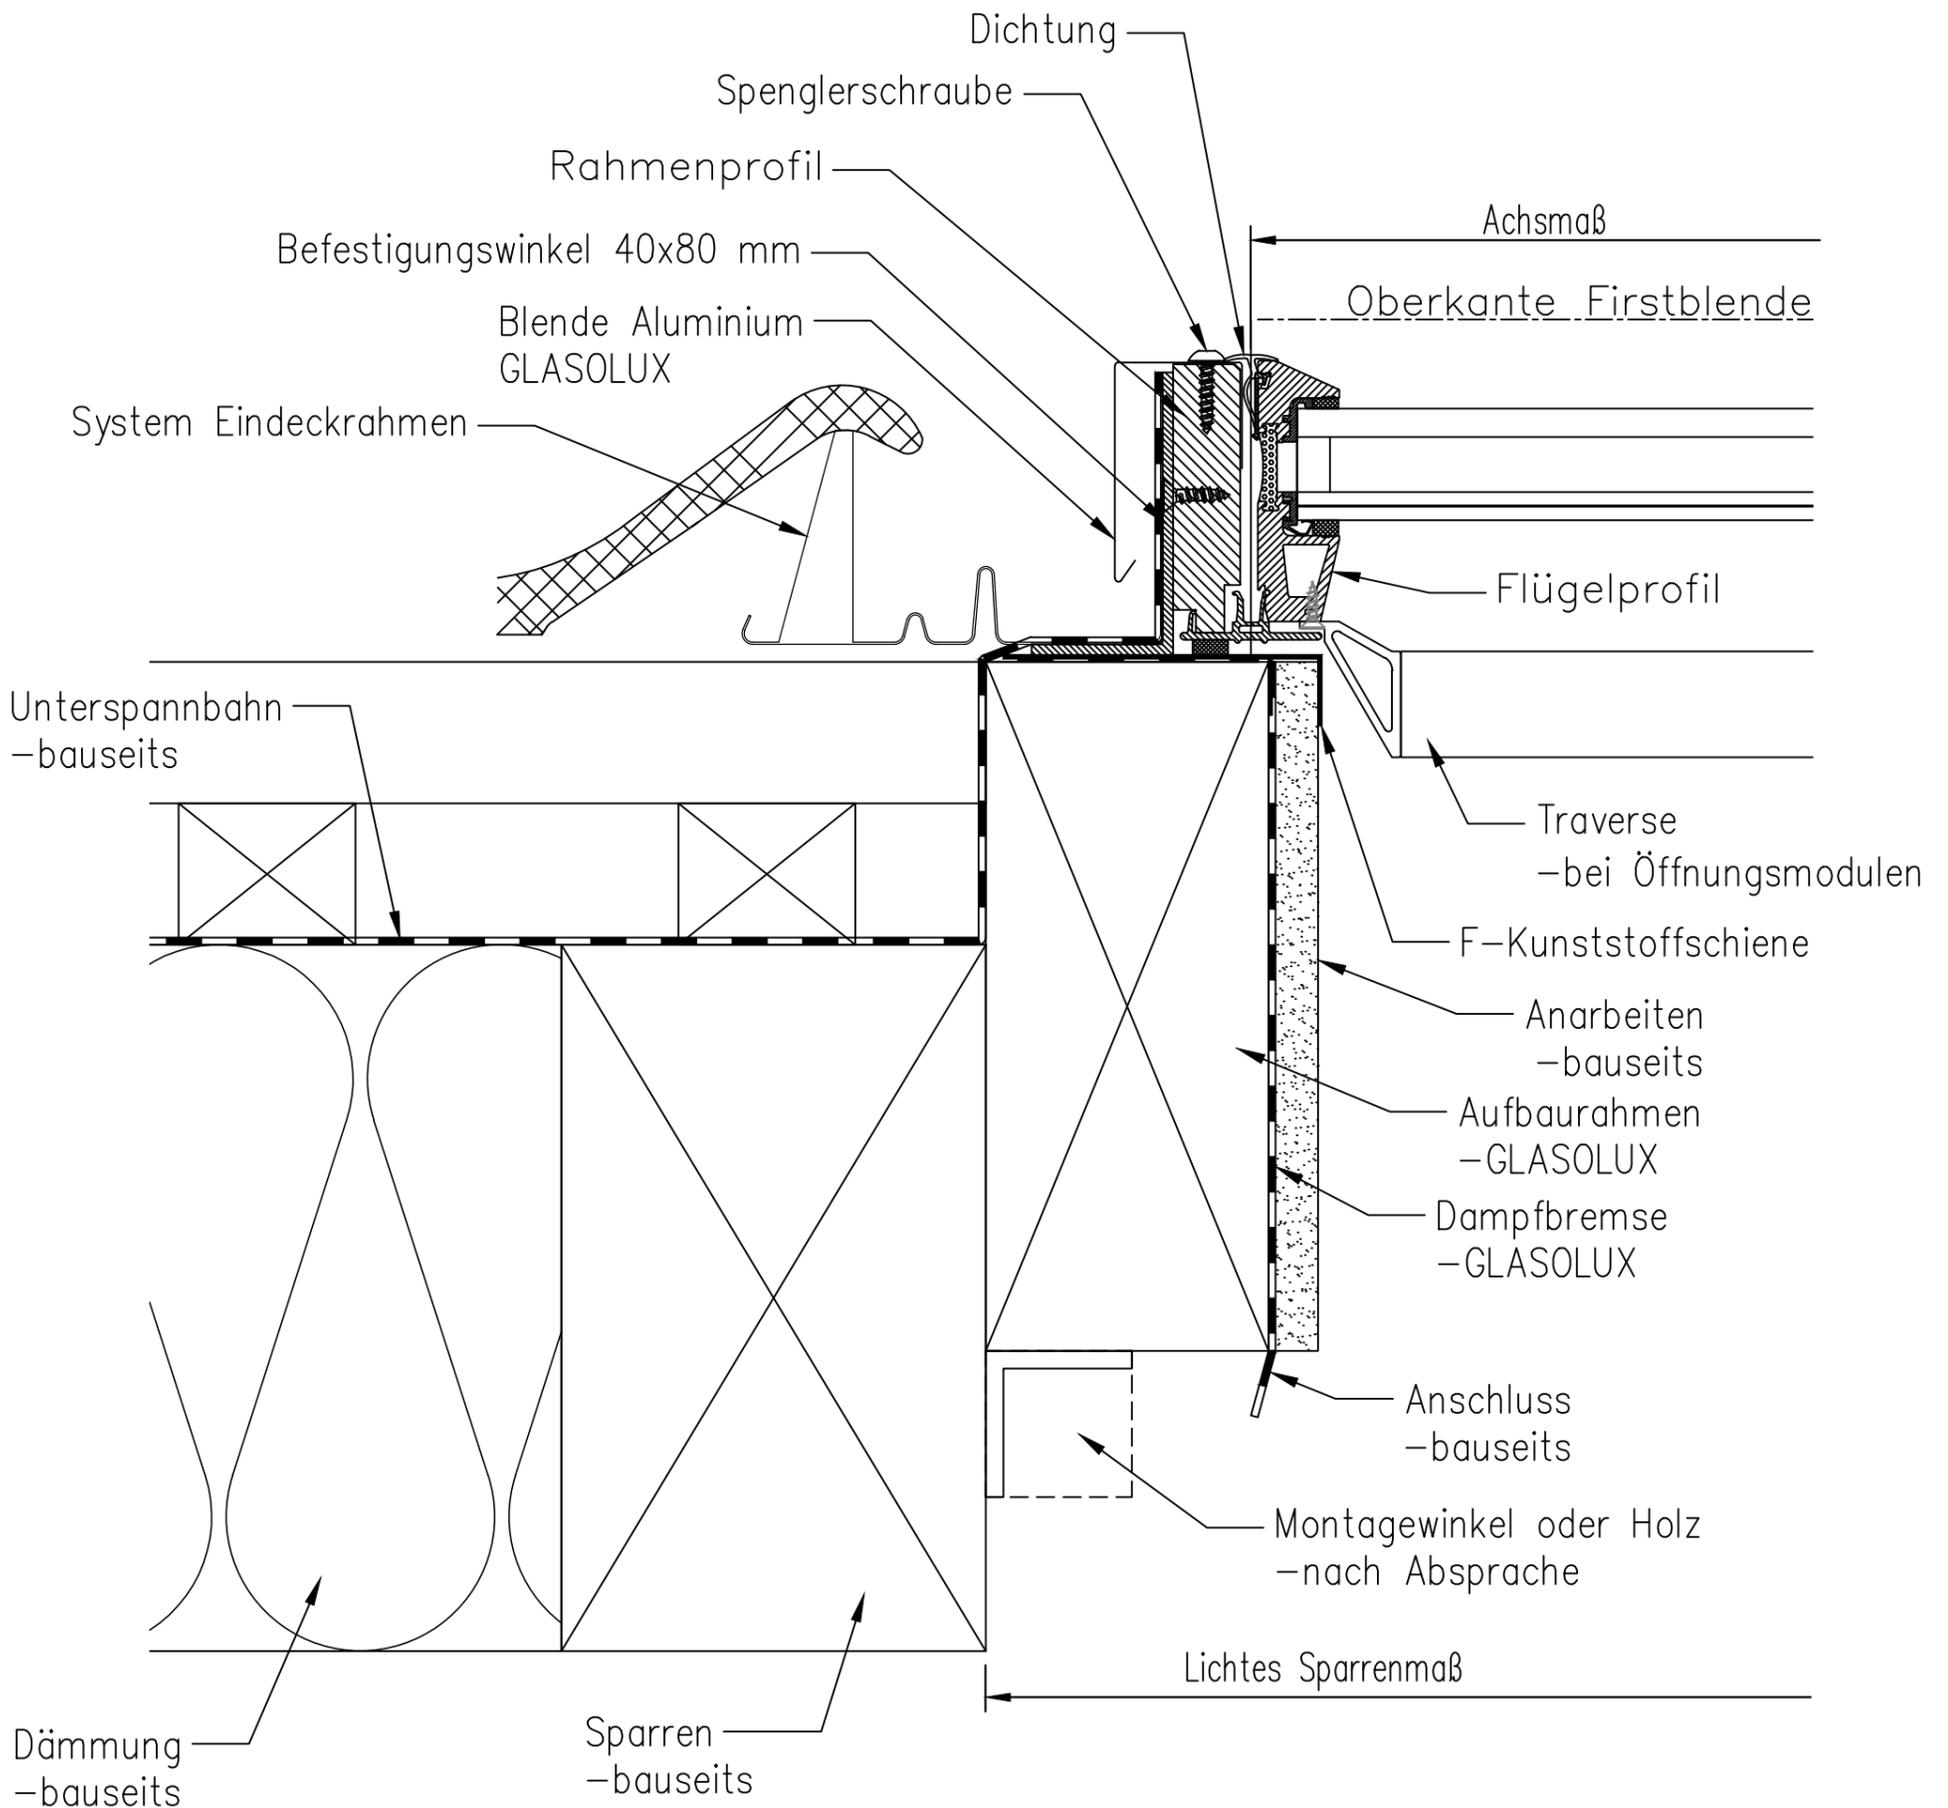


A74 Lichtband - Seitlicher Anschluss - Schiefer - Zwischensparren mit Zwischensparrendämmung

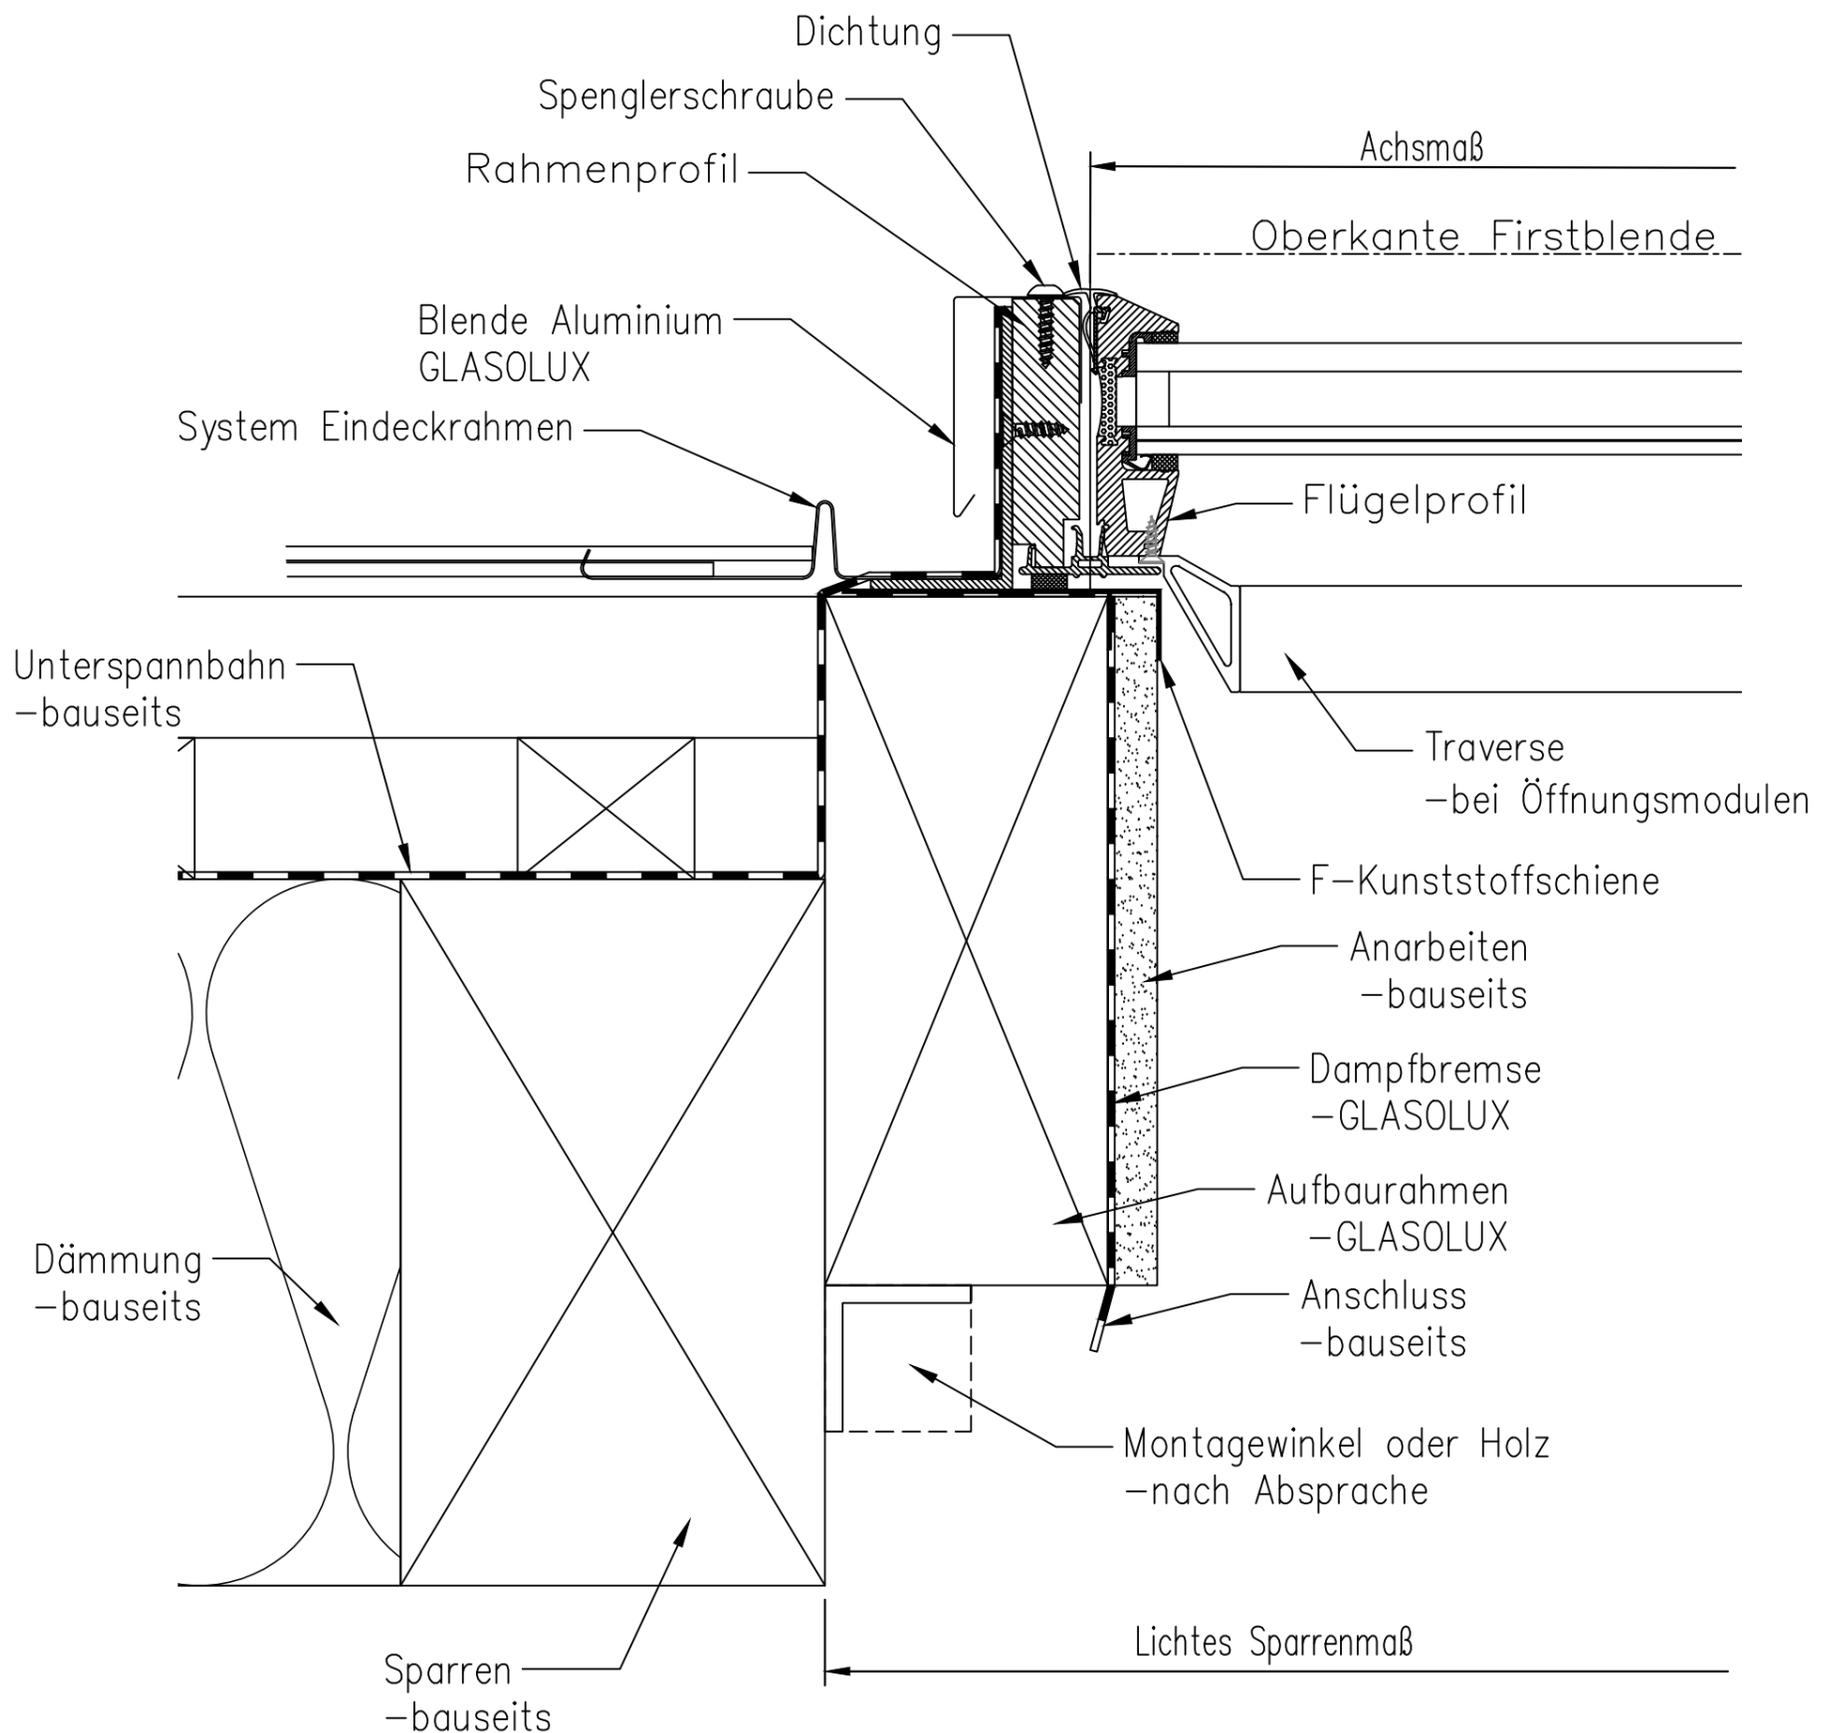


A74 Lichtband - Seitlicher Anschluss - Schiefer - Aufsparren mit Zwischensparrendämmung

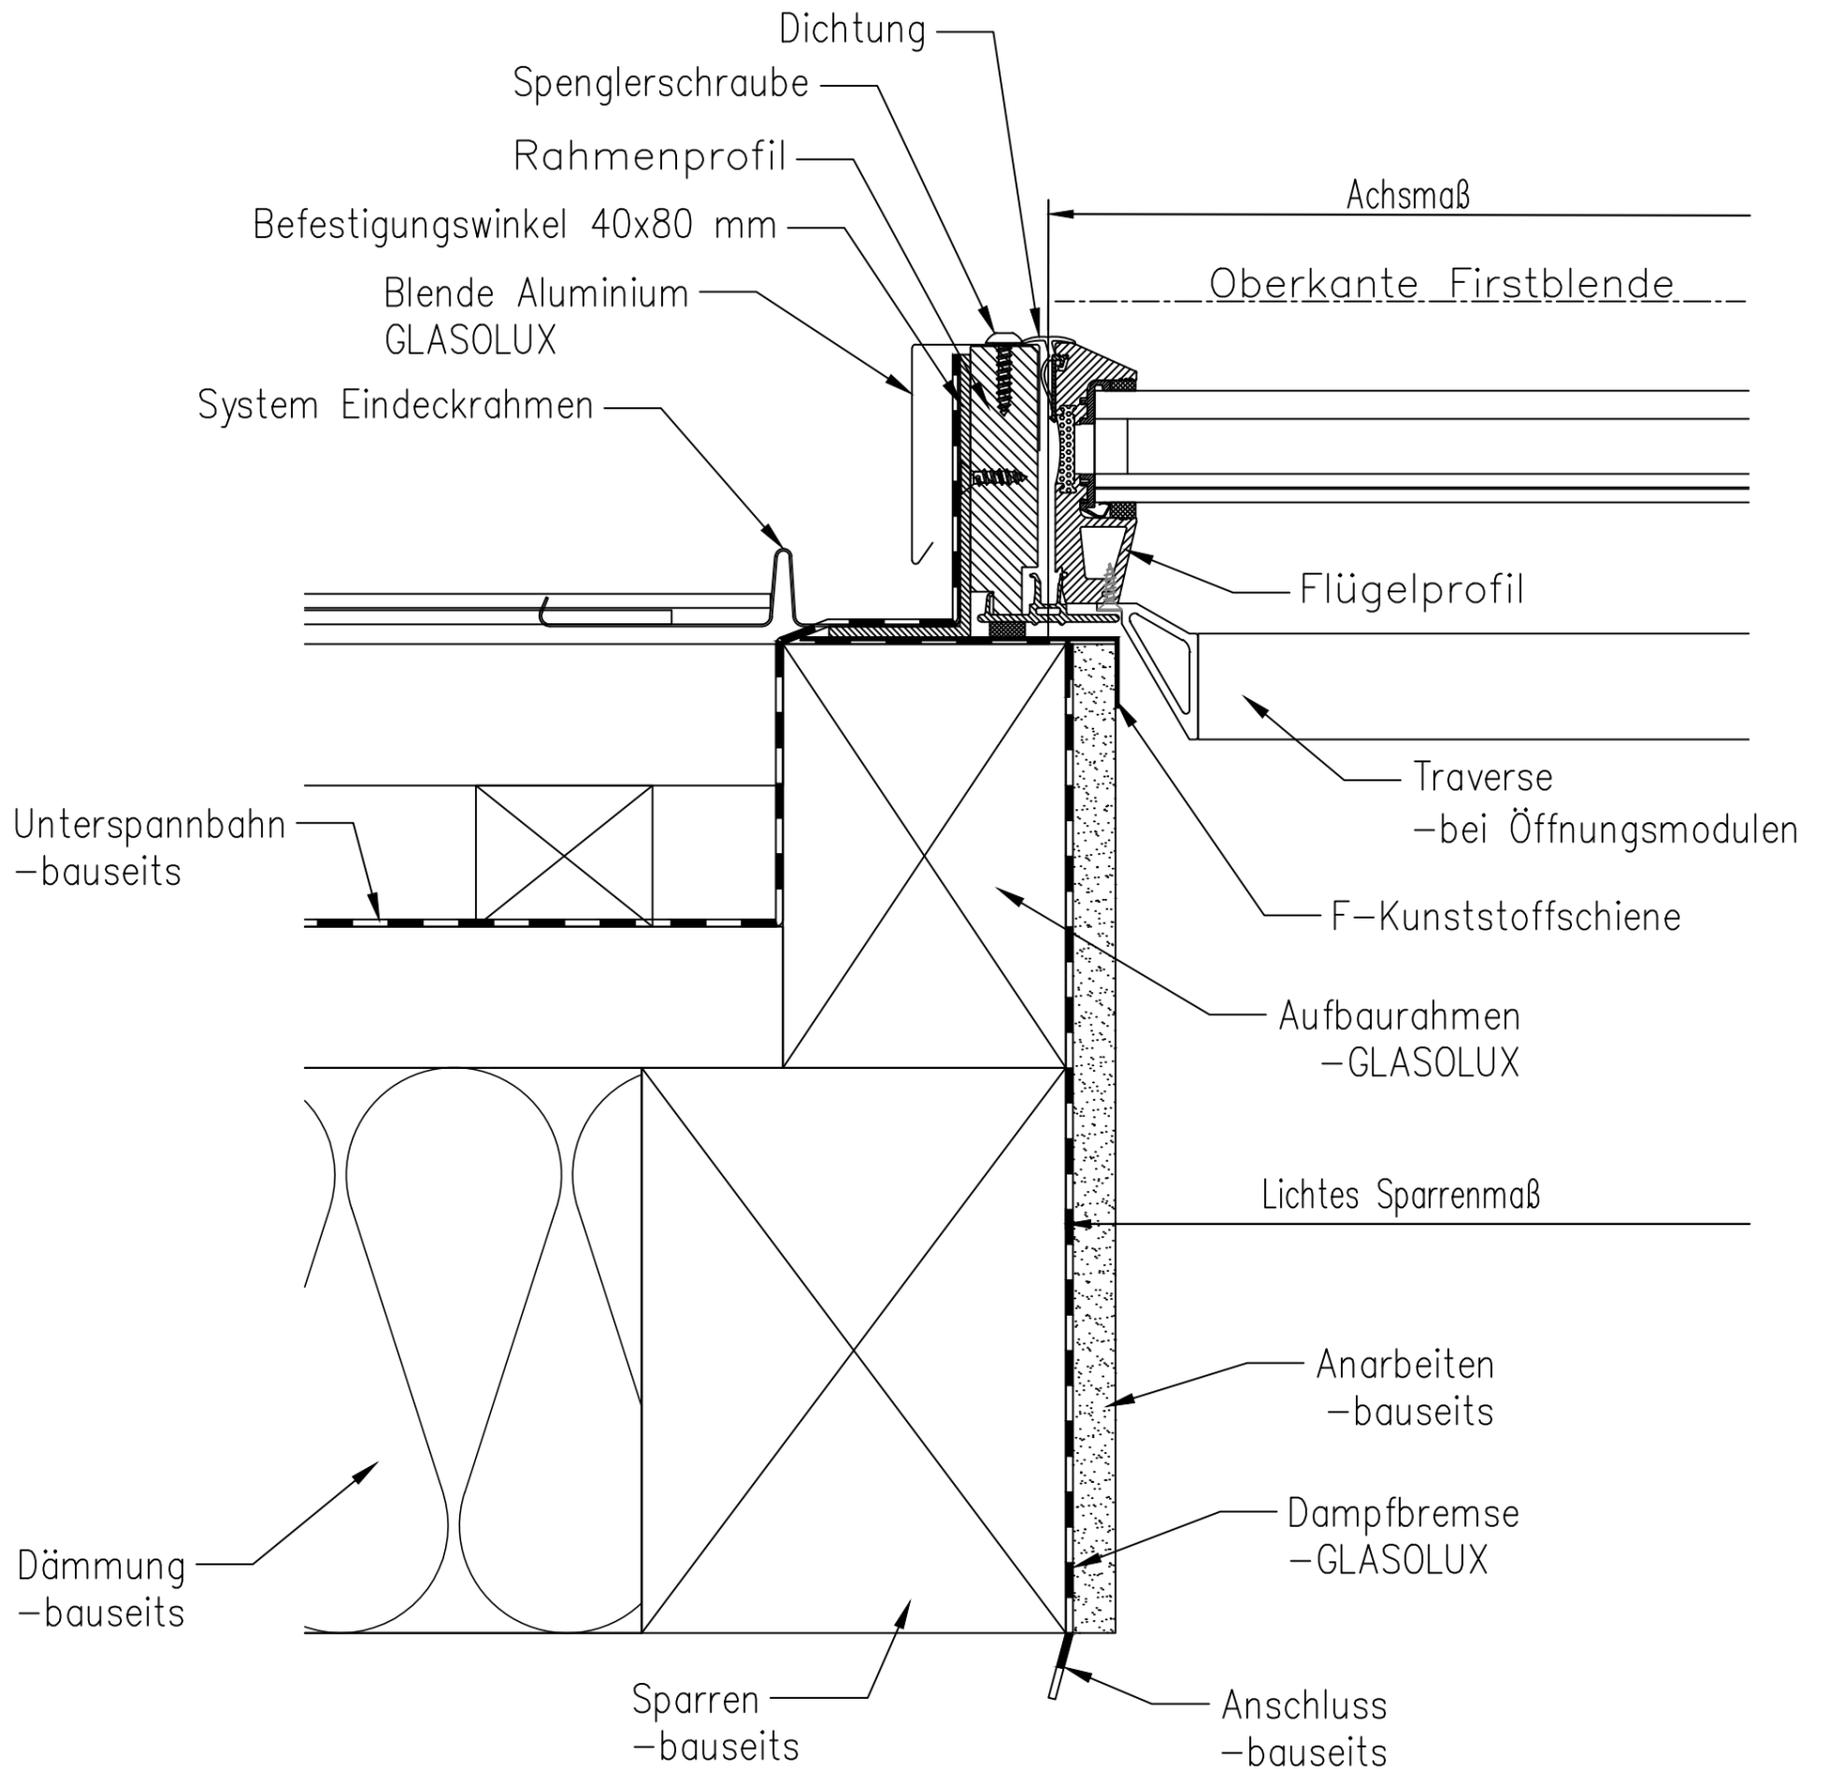


A98 Lichtband - Seitlicher Wandanschluss

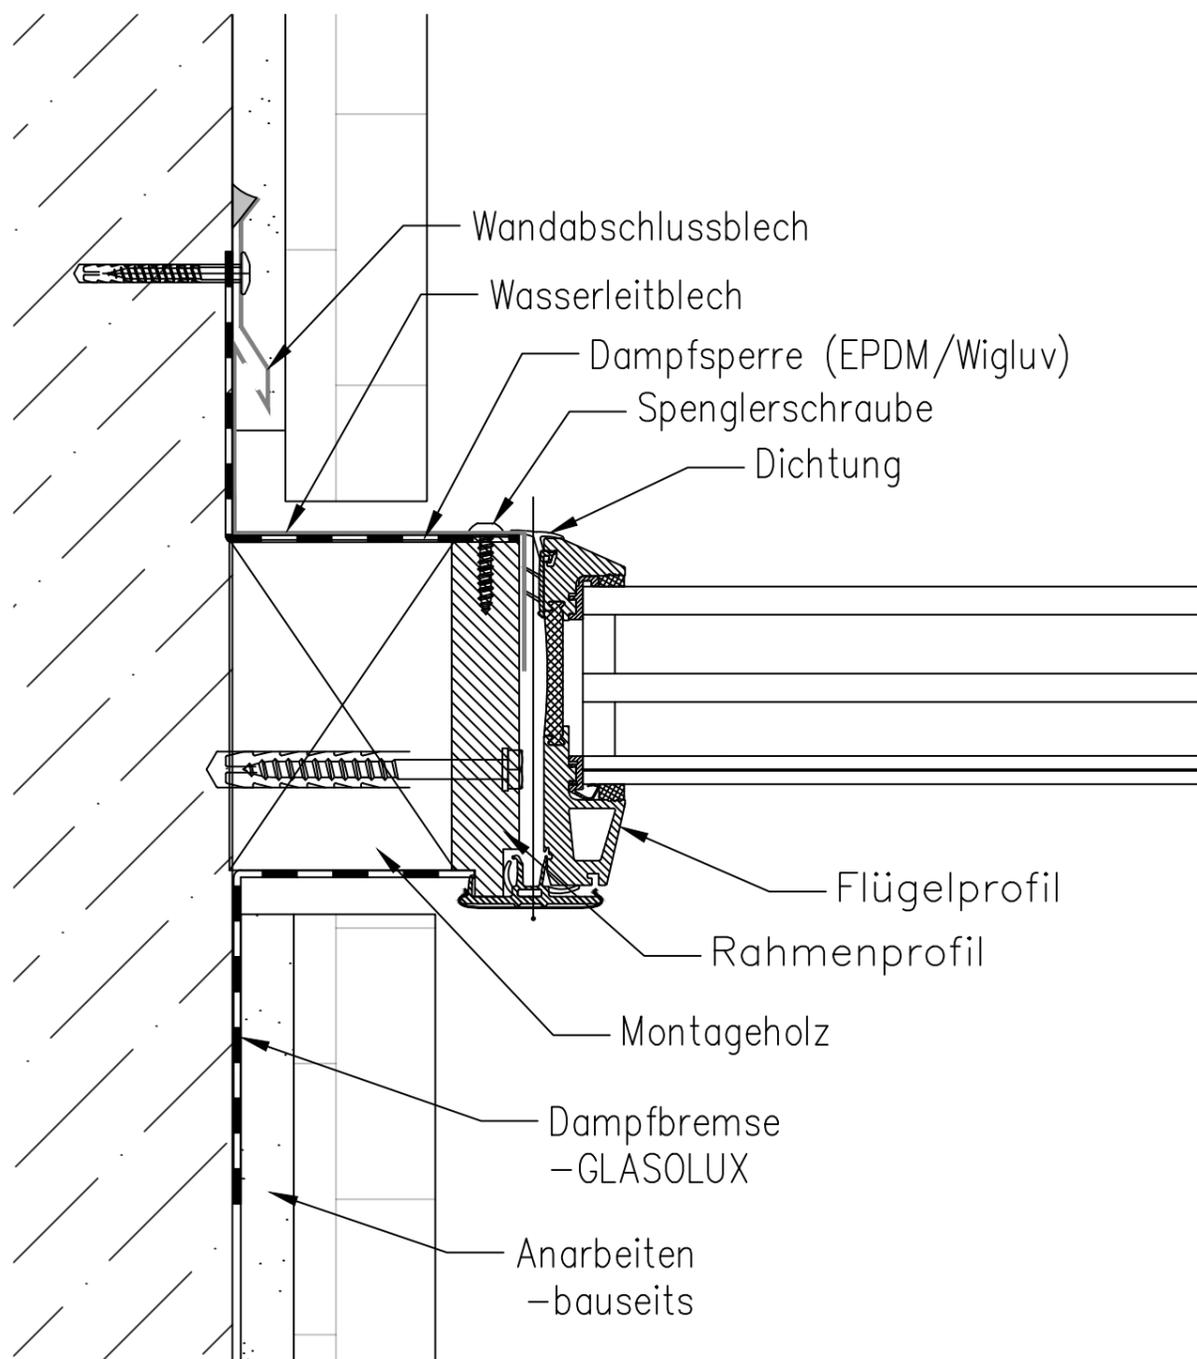


A98 Lichtband - Seitlicher Anschluss - Ziegel - Zwischensparren mit Zwischensparrendämmung

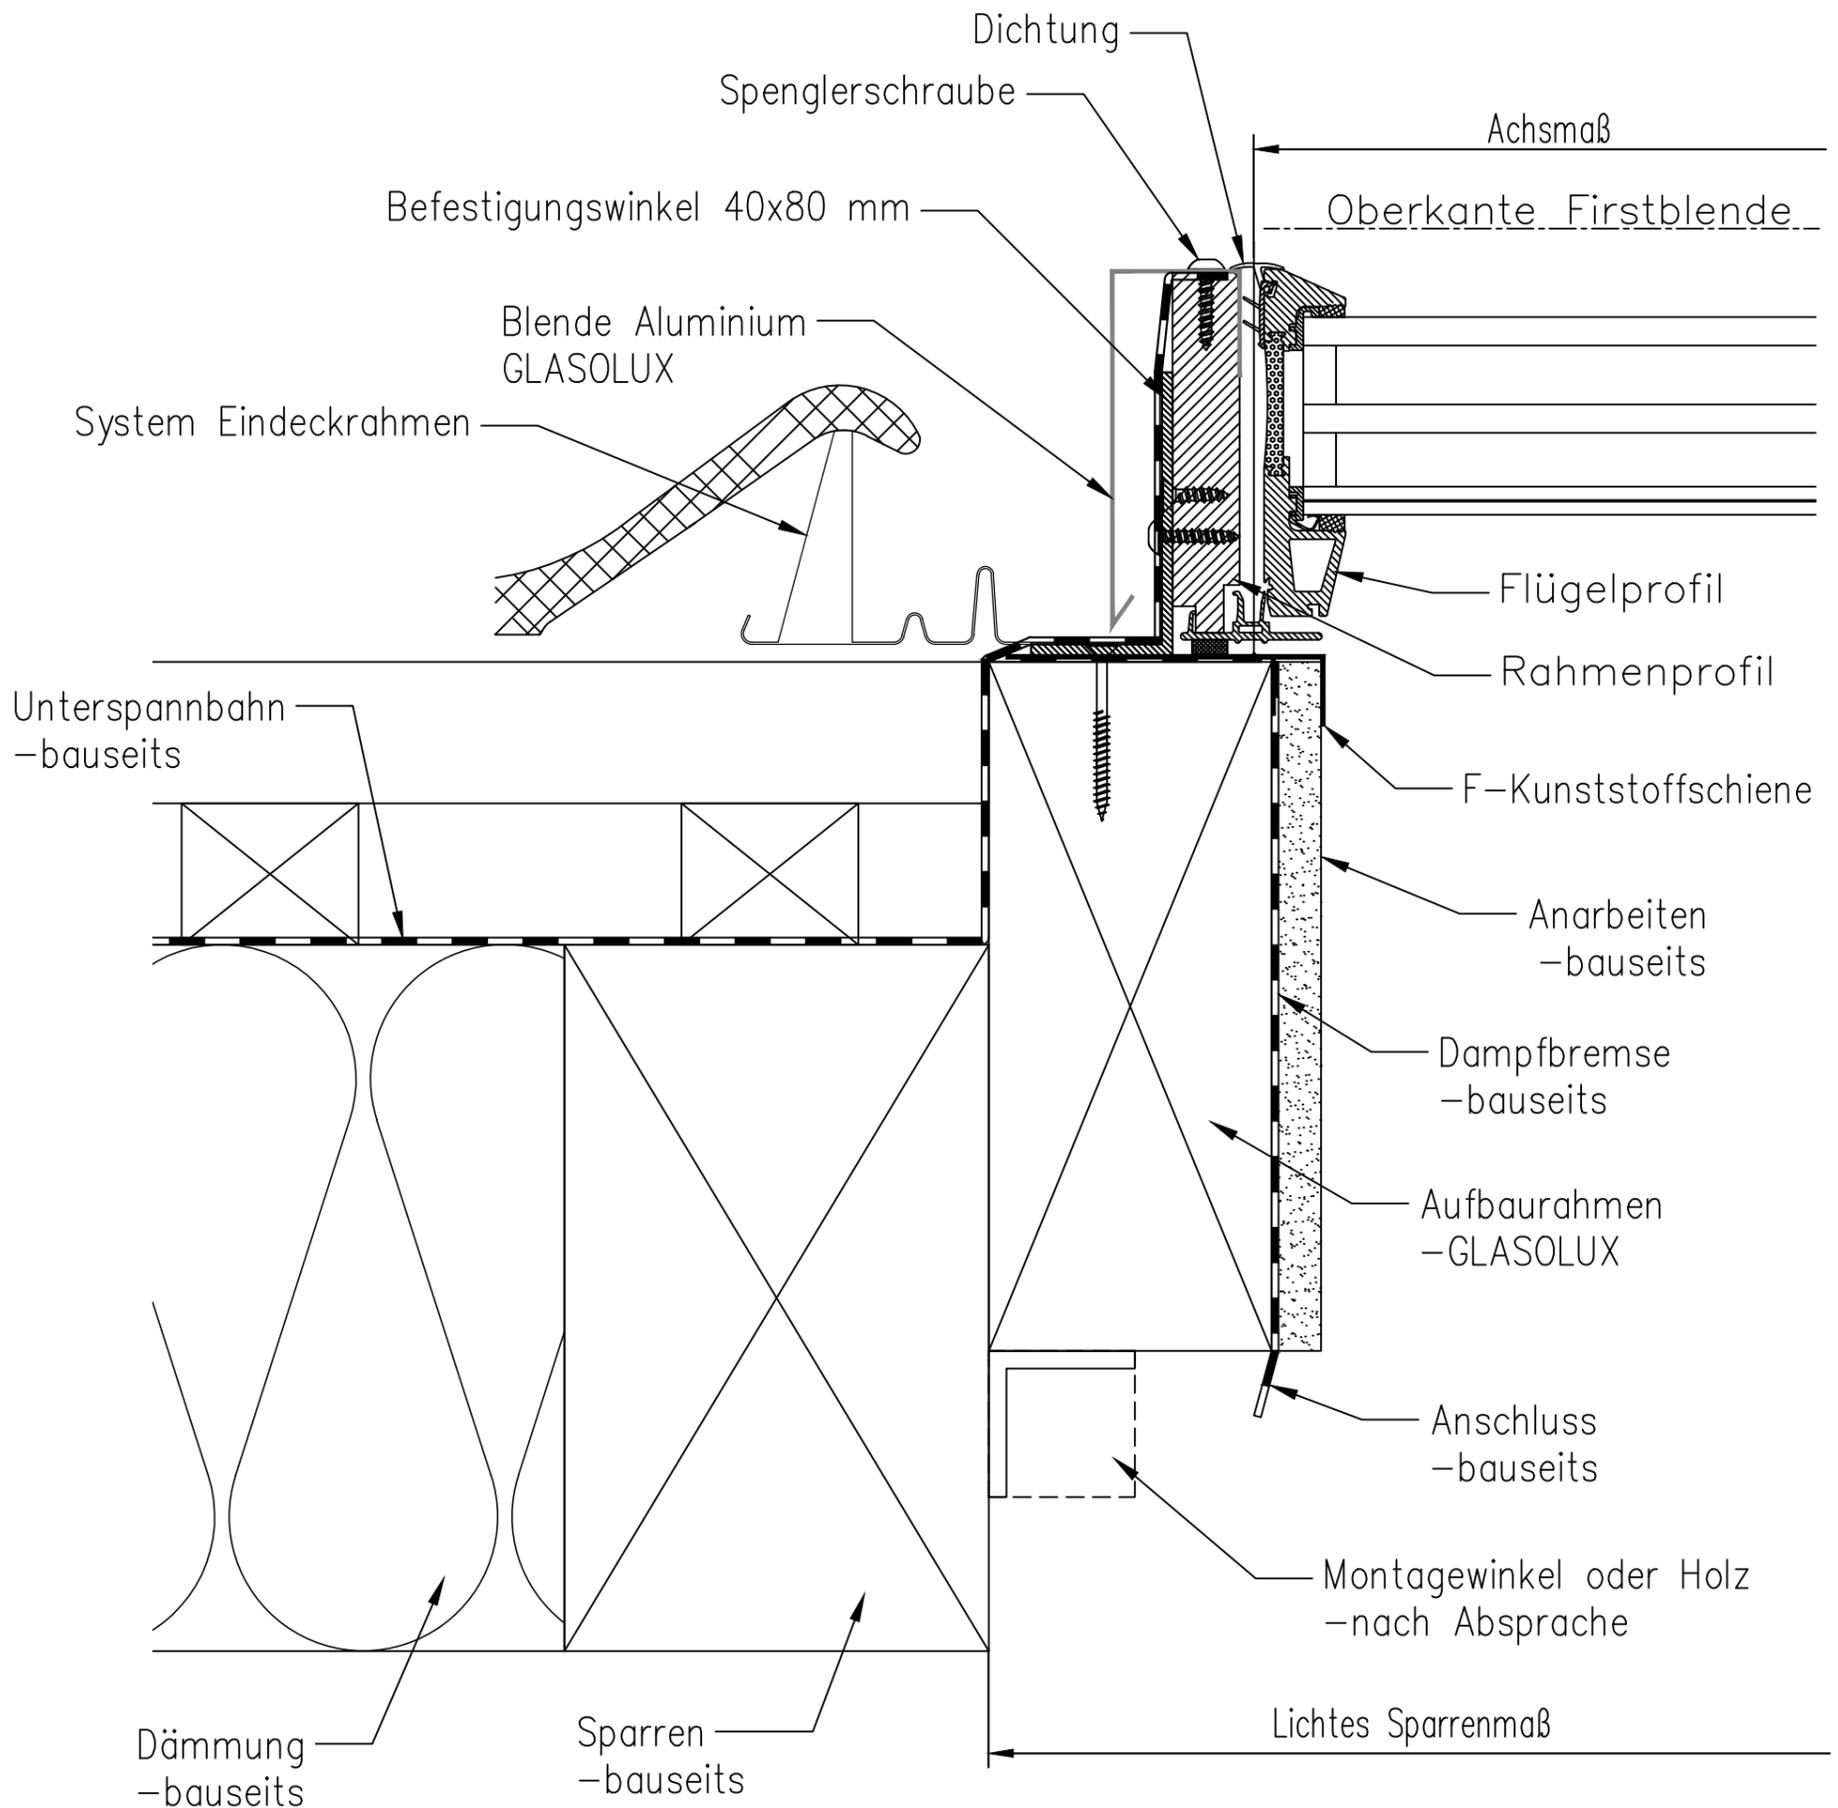

A98 Lichtband - Seitlicher Anschluss - Ziegel - Aufsparren mit Zwischensparrendämmung

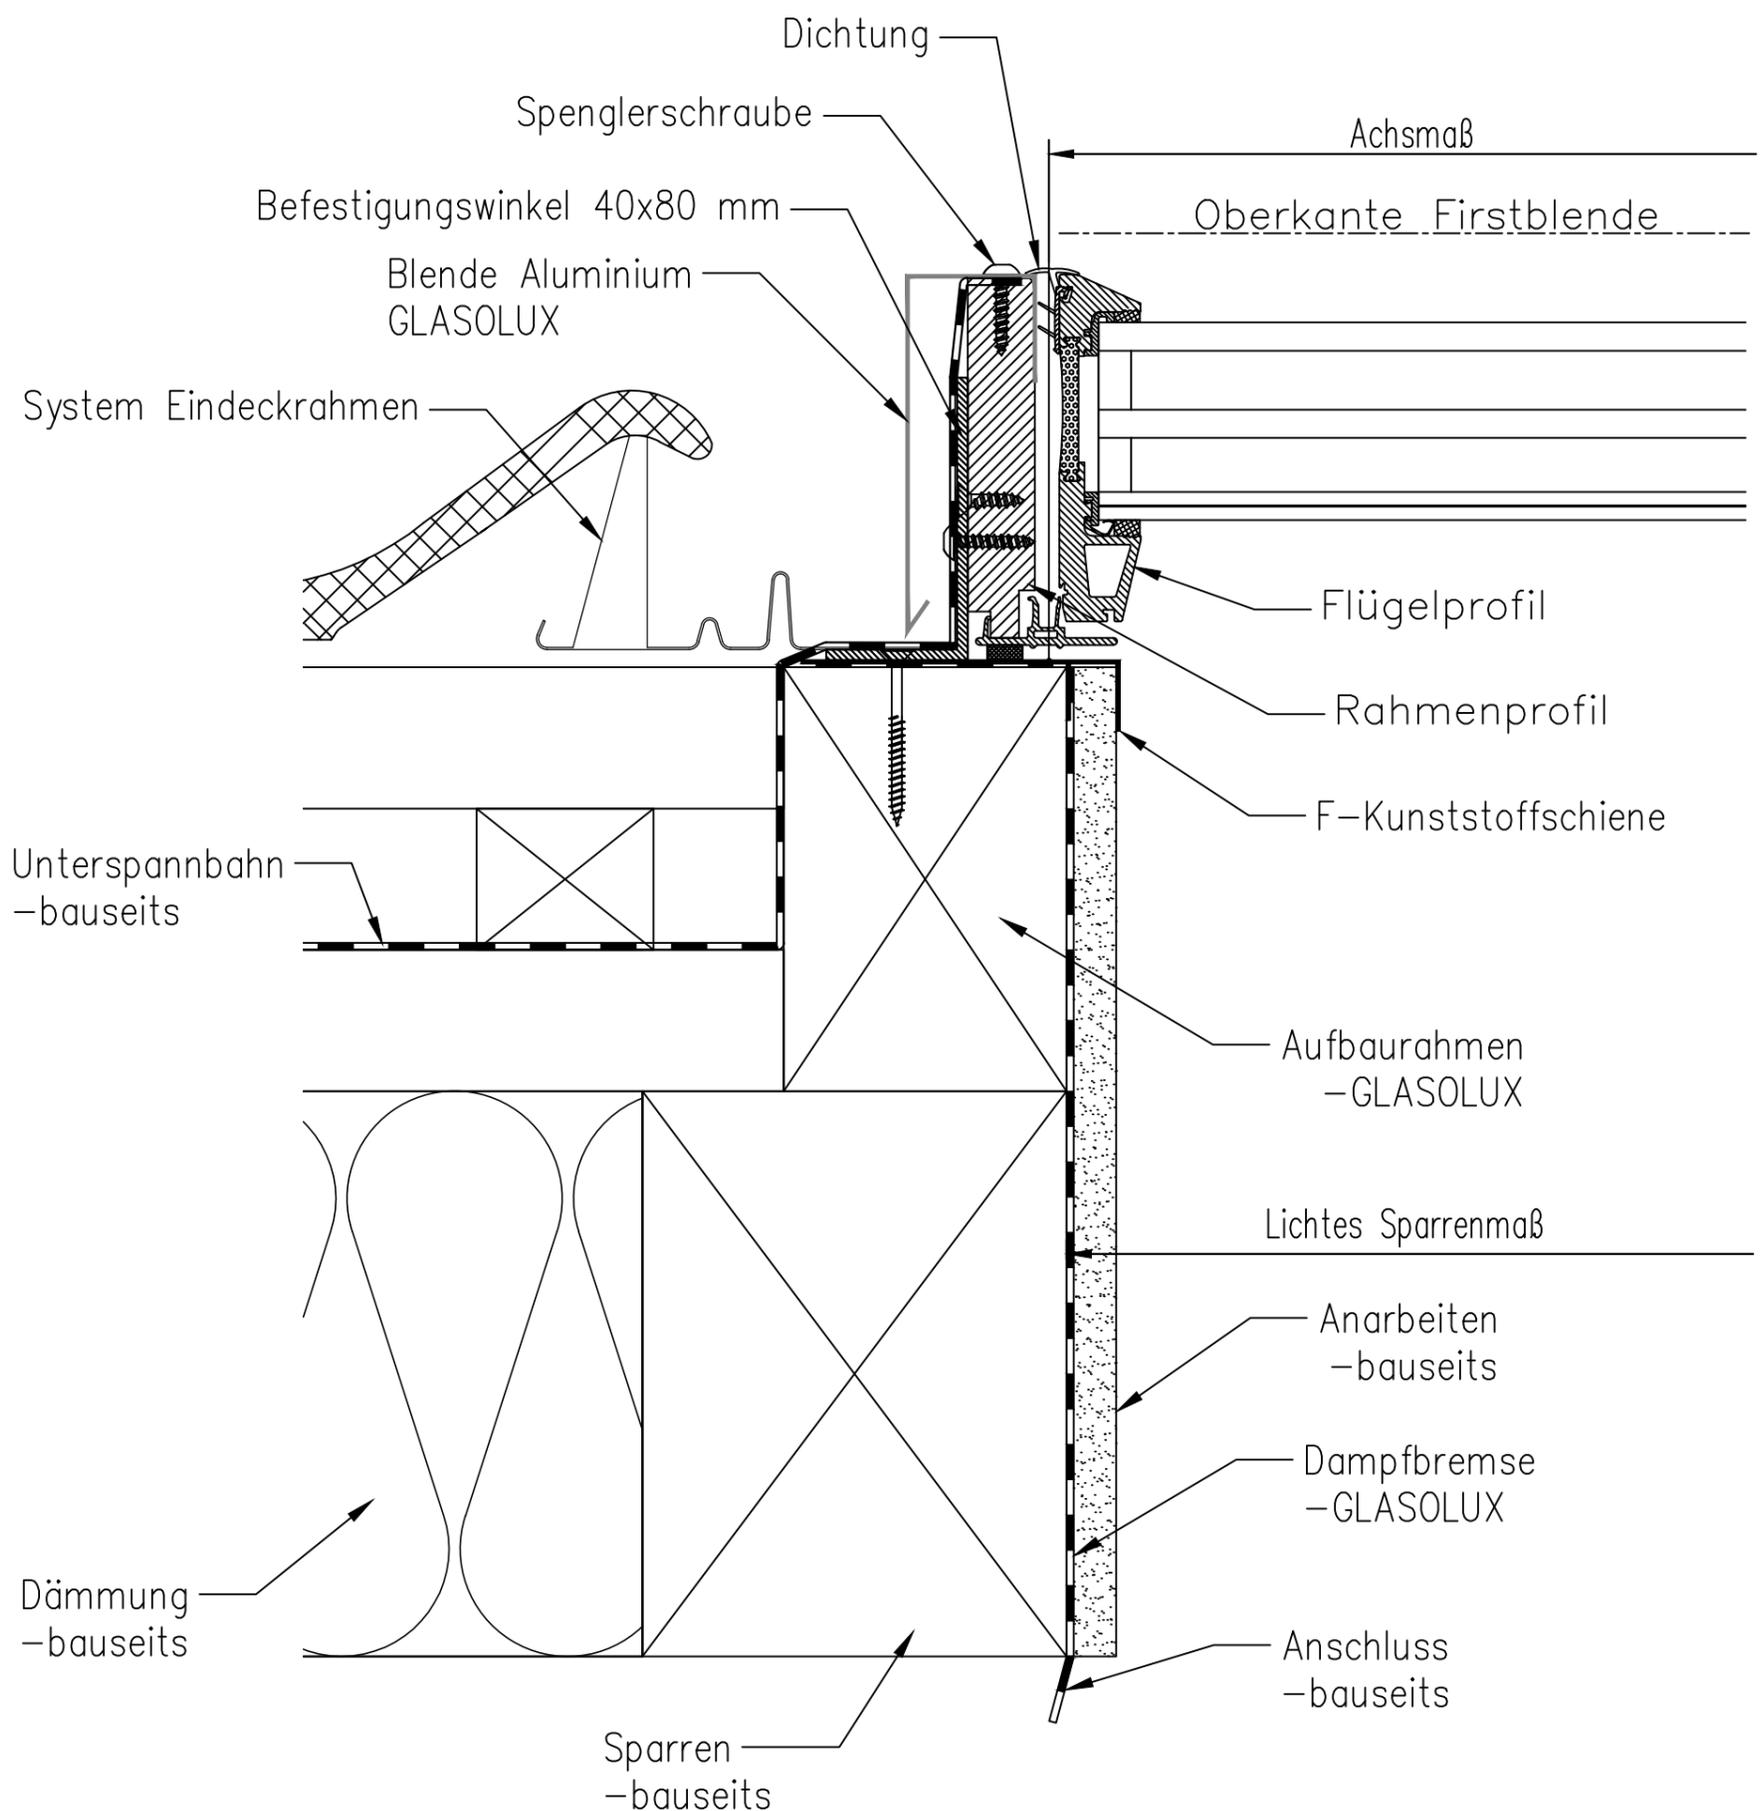

A98 Lichtband - Seitlicher Anschluss - Schiefer - Zwischensparren mit Zwischensparrendämmung

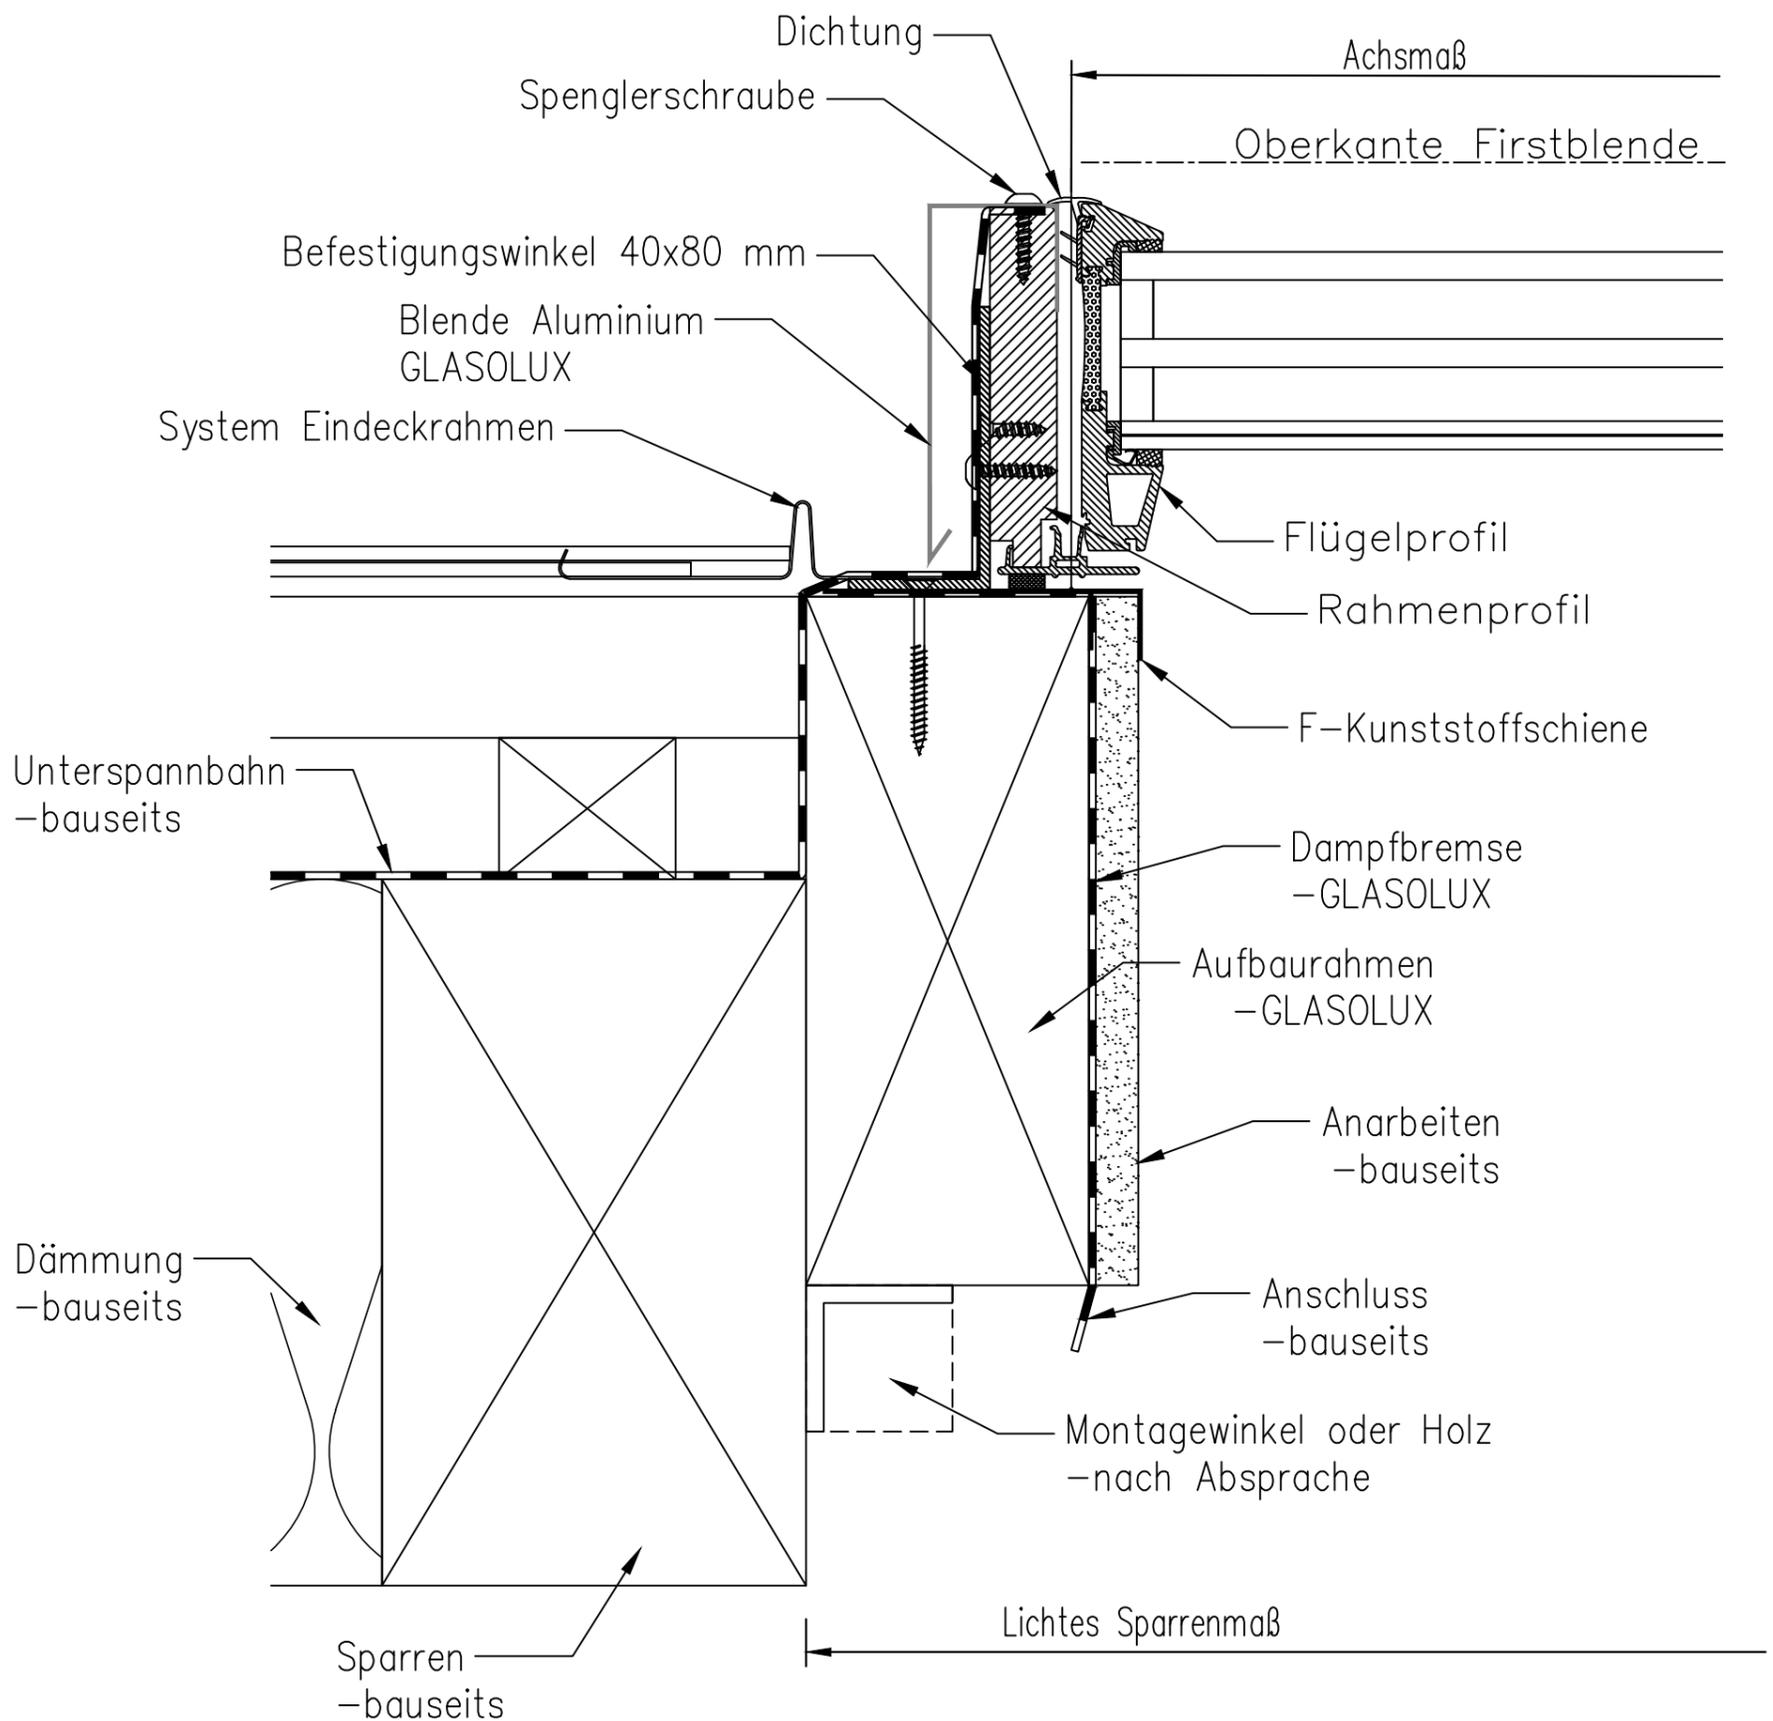

A98 Lichtband - Seitlicher Anschluss - Schiefer - Aufsparren mit Zwischensparrendämmung

