


GLASOLUX WALK-ON LINEAR

zweifach Isolierglas

Montage gemäß der
Flachdachrichtlinie.

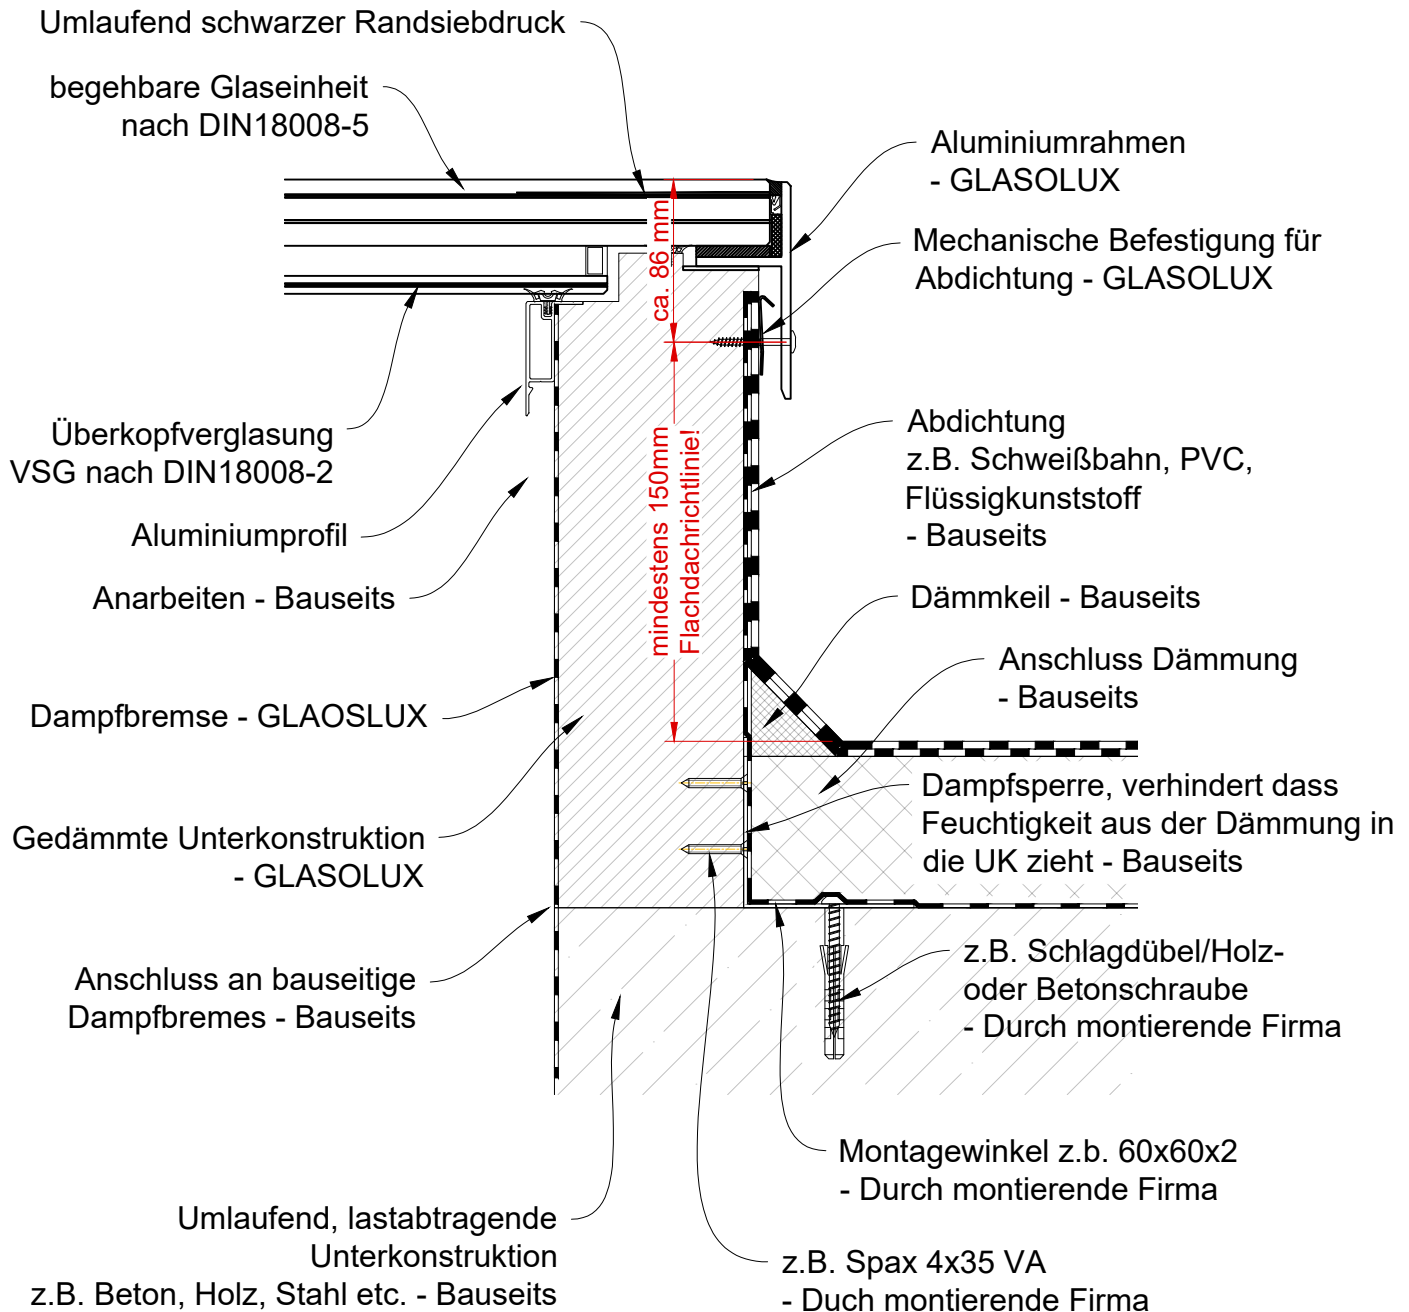

GLASOLUX
Tageslichtsysteme

GSL.GLASOLUX GmbH
Fabrikstraße 24
33659 Bielefeld

anfrage@glasolux.de // Fon. +49 (0) 521 | 7701 943-0

zweifach Isolierglas

Umlaufend schwarzer Randsiebdruck

Silikonfuge = Wartungsfuge
Regelmäßig auf Schaden kontrollieren
- Bauseits!

Überkopfverglasung
VSG nach DIN18008-2

Aluminiumprofil

Anarbeiten - Bauseits

Dampfbremse - GLAOSLUX

Gedämmte Unterkonstruktion - GLASOLUX

Anschluss an bauseitige Dampfbremes - Bauseits

Umlaufend, lastabtragende
Unterkonstruktion
n, Holz, Stahl etc. - Bauseits

- Mechanische Befestigung für Abdichtung - GLASOLUX

- Abdichtung mit Flüssigkunststoff an Aluminiumrahmen - Bauseits

- Abdichtung
z.B. Schweißbahn, PVC,
Flüssigkunststoff
- Bauseits

➤ Dämmkeil - Bauseits

Dampfsperre, verhindert dass Feuchtigkeit aus der Dämmung in die UK zieht - Bauseits

Anschluss Dämmung - Bauseits

- z.B. Schlagdübel/Holz- oder Betonschraube
- Durch montierende Firma

- Montagewinkel z.b. 60x60x2
- Durch montierende Firma


z.B. Spax 4x35 VA
- Duch montierende Firma

GSL.GLASOLUX GmbH
Fabrikstraße 24
33659 Bielefeld

GLASOLUX WALK-ON

zweifach Isolierglas
Stoß/Brücke

!ACHTUNG! Die Silikonfugen sind Wartungsfugen und müssen bauseits regelmäßig auf Schäden kontrolliert werden!

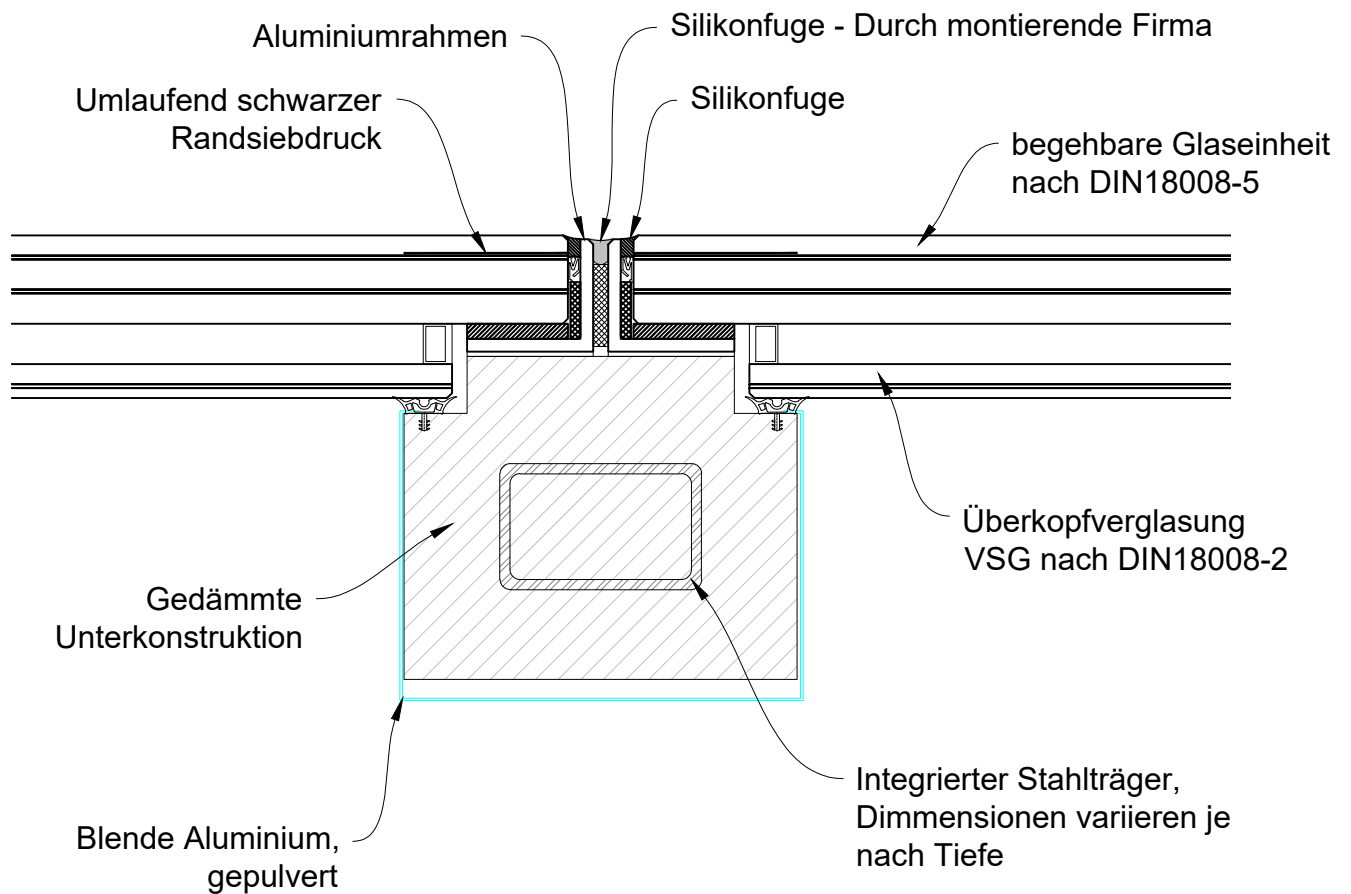

GLASOLUX
Tageslichtsysteme


GSL.GLASOLUX GmbH
Fabrikstraße 24
33659 Bielefeld

anfrage@glasolux.de // Fon. +49 (0) 521 | 7701 943-0

GLASOLUX WALK-ON LINEAR ECOLINE

dreifach Isolierglas

Montage gemäß der
Flachdachrichtlinie.

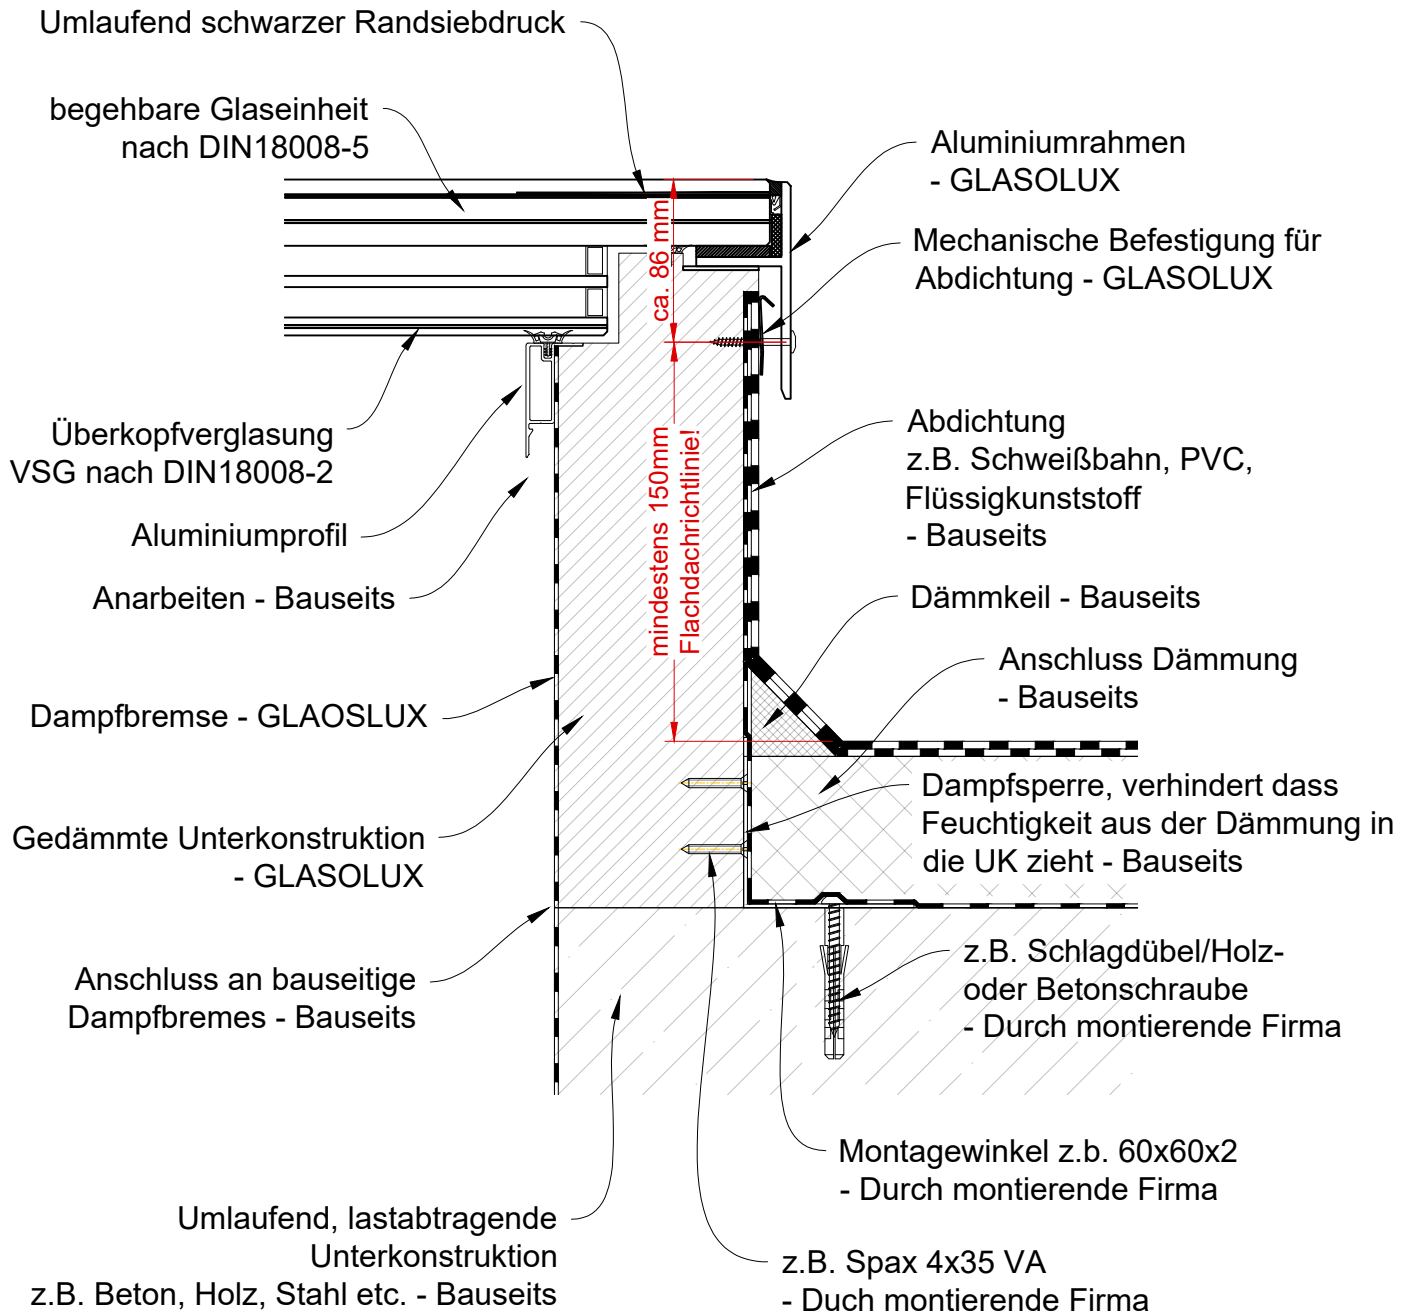

GLASOLUX
Tageslichtsysteme


GSL.GLASOLUX GmbH
Fabrikstraße 24
33659 Bielefeld

anfrage@glasolux.de // Fon. +49 (0) 521 | 7701 943-0

GLASOLUX WALK-ON LINEAR ECOLINE

dreifach Isolierglas

Montage mit Unterschreitung der Flachdachrichtlinie.

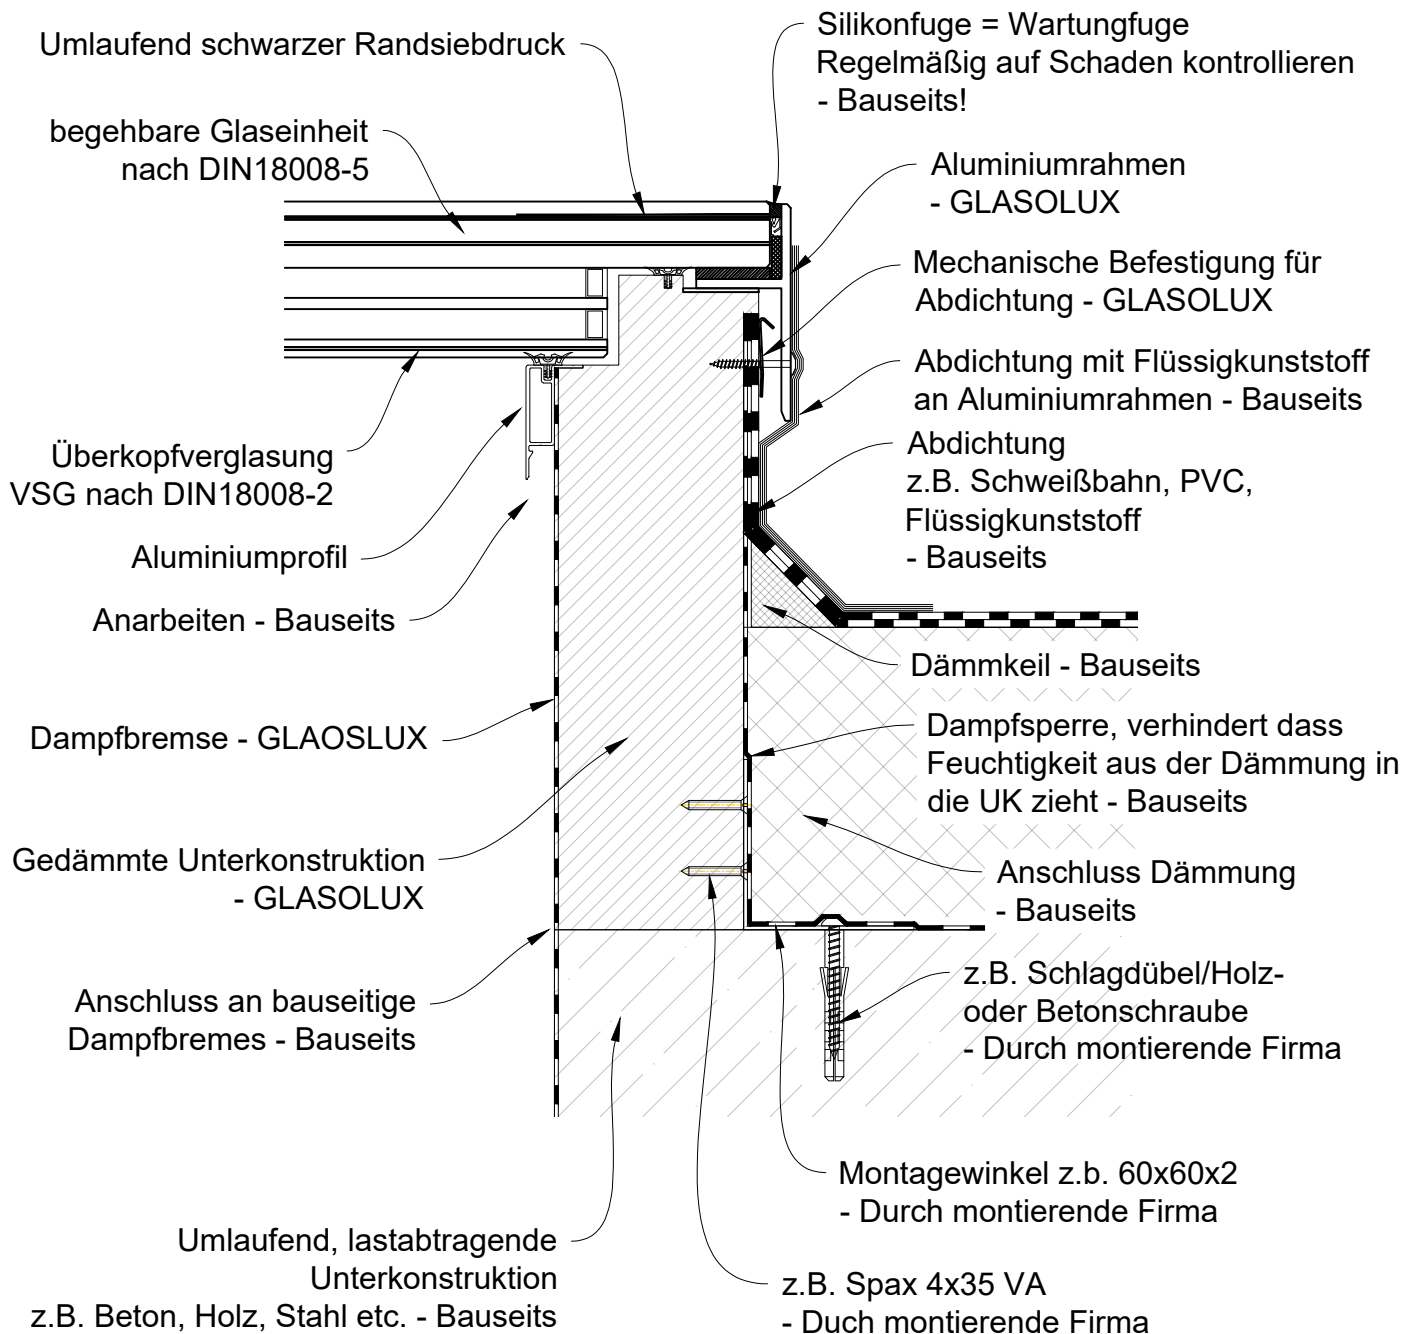


GLASOLUX
Tageslichtsysteme

GSL.GLASOLUX GmbH
Fabrikstraße 24
33659 Bielefeld

GLASOLUX WALK-ON LINEAR ECOLINE

dreifach Isolierglas
Stoß/Brücke

!ACHTUNG! Die Silikonfugen sind Wartungsfugen und müssen bauseits regelmäßig auf Schäden kontrolliert werden!

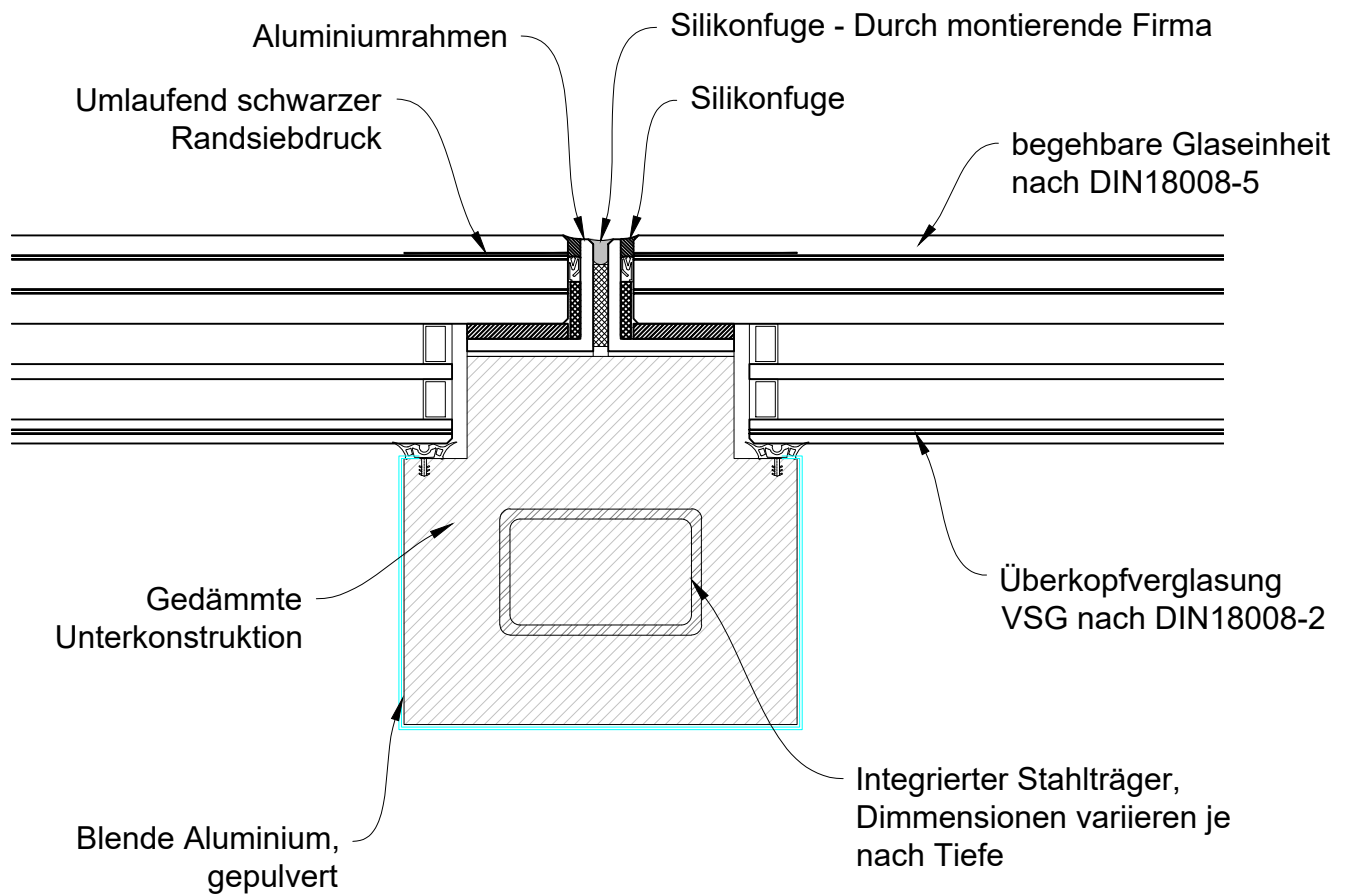

GLASOLUX
Tageslichtsysteme


GSL.GLASOLUX GmbH
Fabrikstraße 24
33659 Bielefeld

anfrage@glasolux.de // Fon. +49 (0) 521 | 7701 943-0

GLASOLUX WALK-ON LINEAR

zweifach Isolierglas

Montage mit Unterschreitung
der Flachdachrichtlinie.

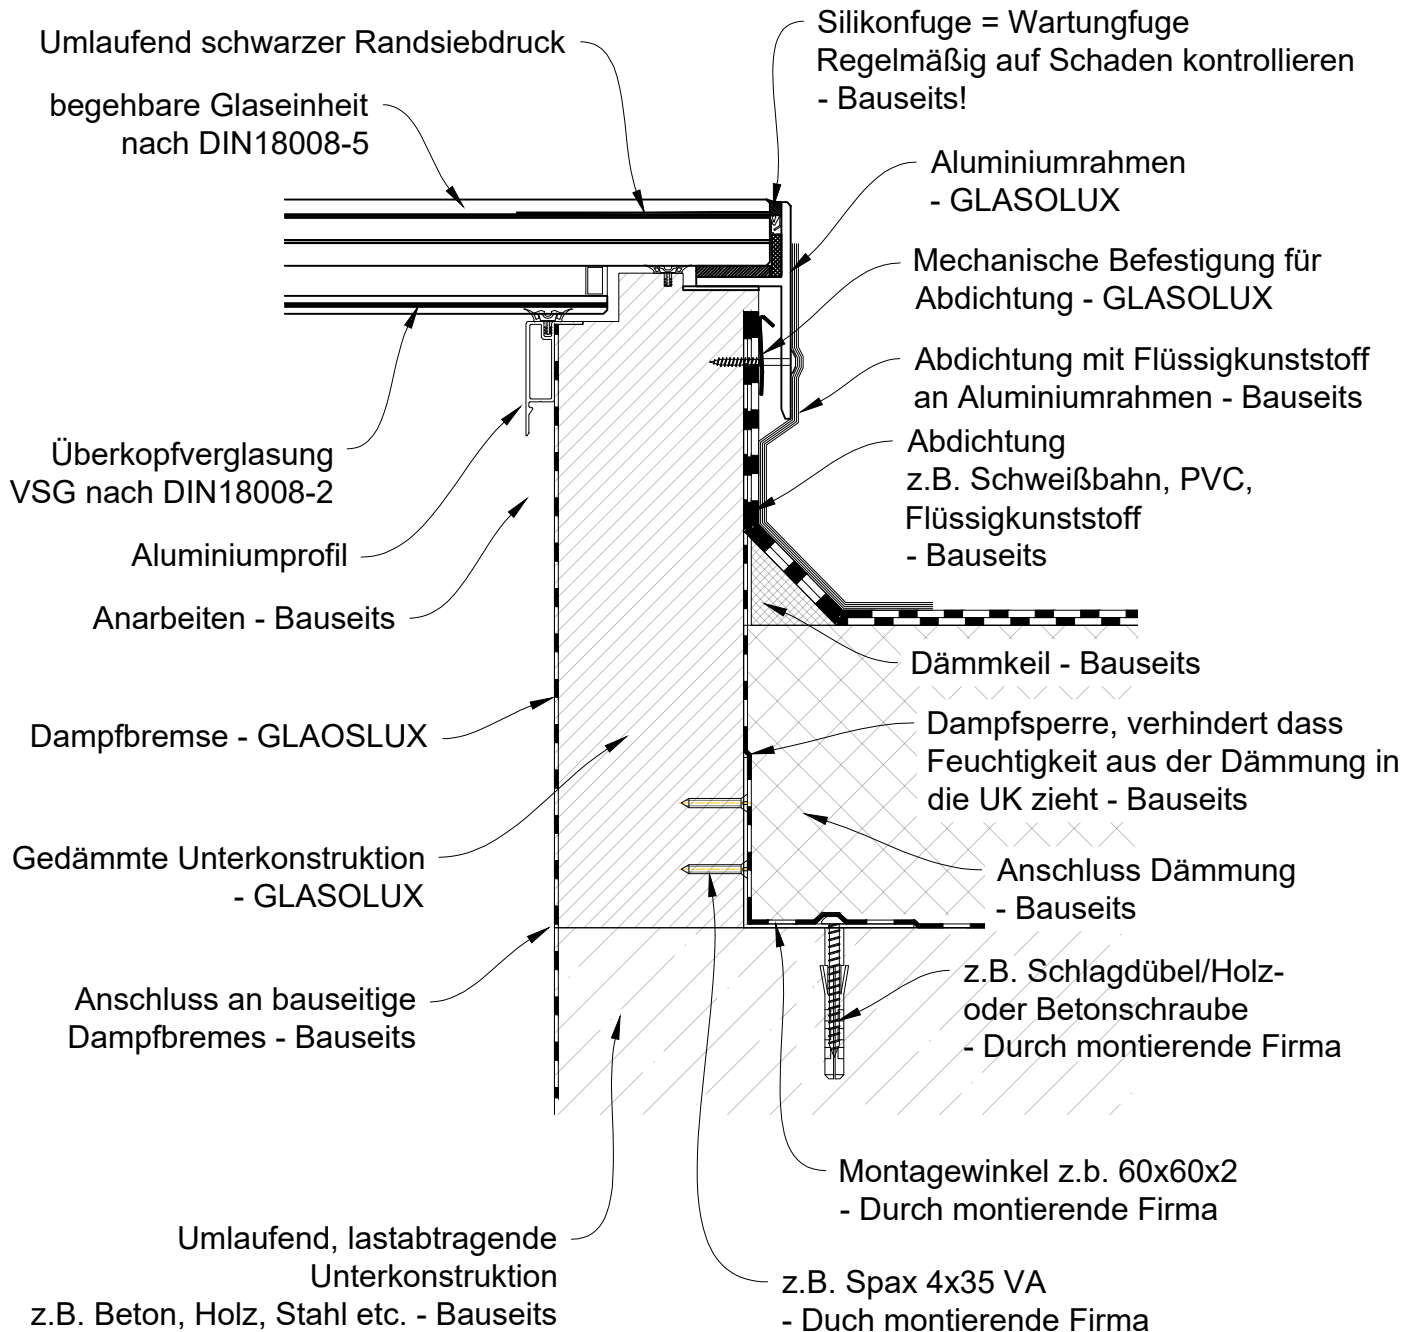


GLASOLUX
Tageslichtsysteme

GSL.GLASOLUX GmbH
Fabrikstraße 24
33659 Bielefeld

GLASOLUX WALK-ON

zweifach Isolierglas
Stoß/Brücke

!ACHTUNG! Die Silikonfugen sind Wartungsfugen und müssen bauseits regelmäßig auf Schäden kontrolliert werden!

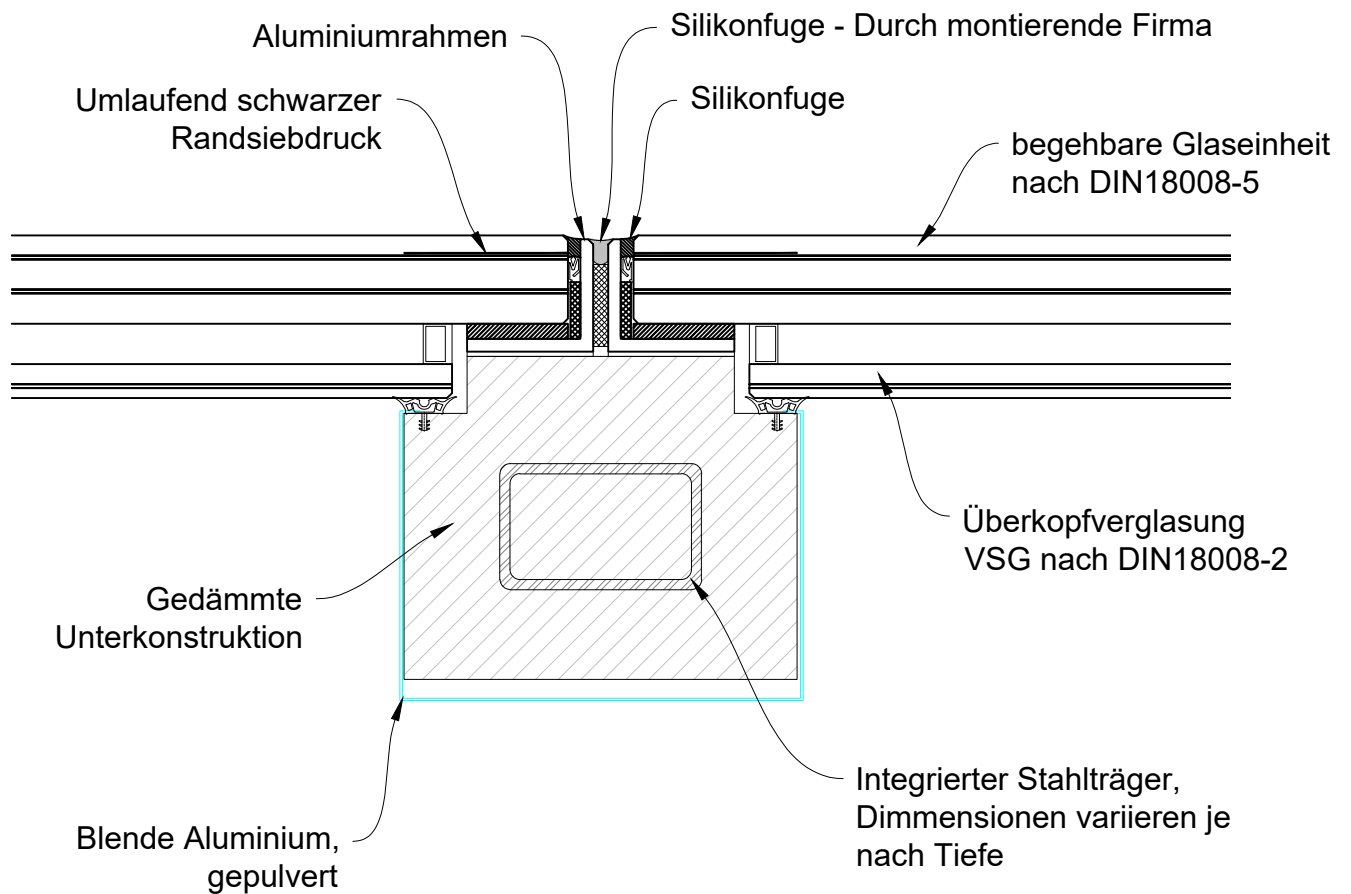

GLASOLUX
Tageslichtsysteme


GSL.GLASOLUX GmbH
Fabrikstraße 24
33659 Bielefeld

anfrage@glasolux.de // Fon. +49 (0) 521 | 7701 943-0

GLASOLUX WALK-ON LINEAR ECOLINE

dreifach Isolierglas
Stoß/Brücke

!ACHTUNG! Die Silikonfugen sind Wartungsfugen und müssen bauseits regelmäßig auf Schäden kontrolliert werden!

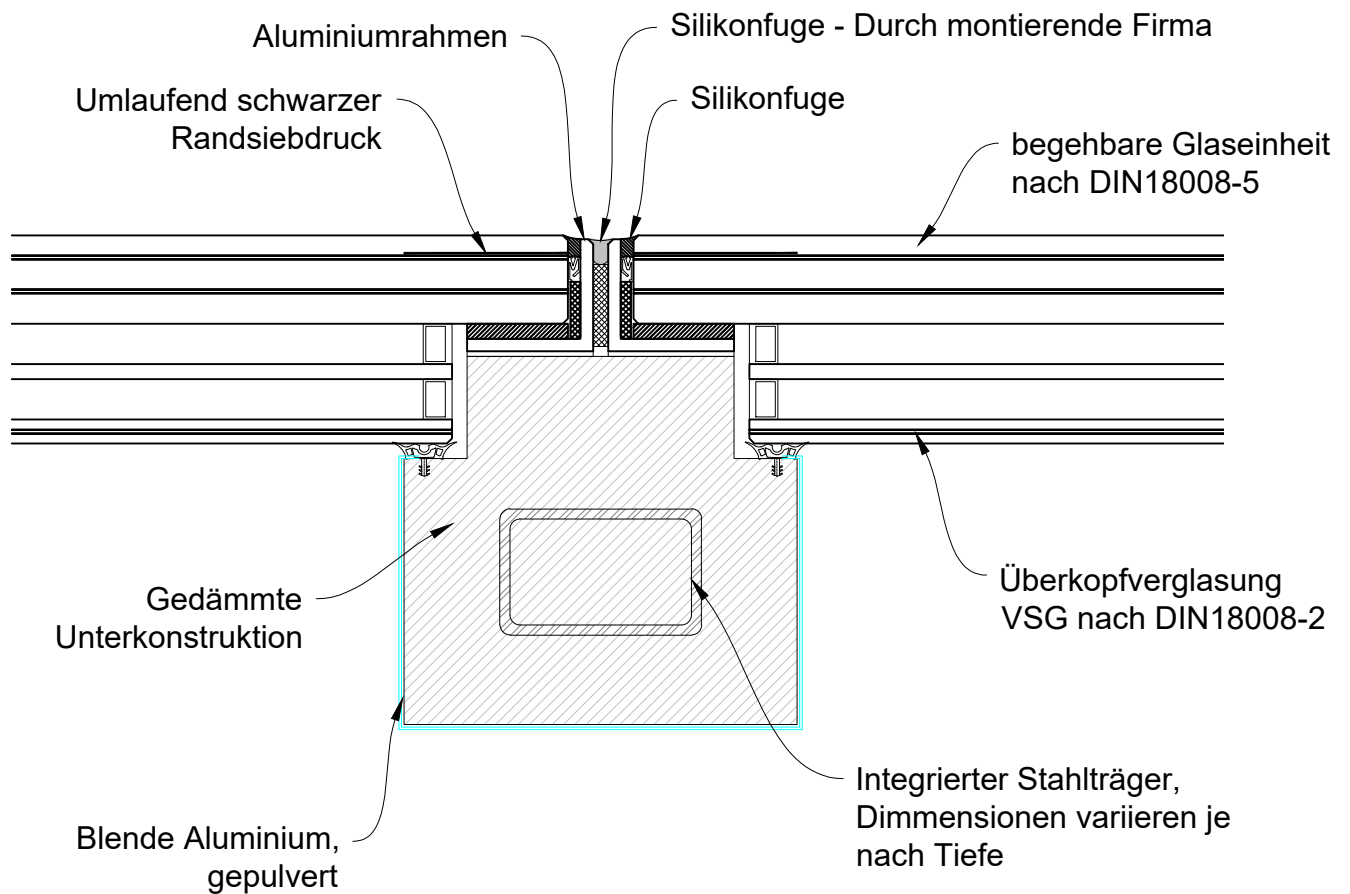

GLASOLUX
Tageslichtsysteme


GSL.GLASOLUX GmbH
Fabrikstraße 24
33659 Bielefeld

anfrage@glasolux.de // Fon. +49 (0) 521 | 7701 943-0

GLASOLUX WALK-ON LINEAR ECOLINE

dreifach Isolierglas

Montage mit Unterschreitung
der Flachdachrichtlinie.

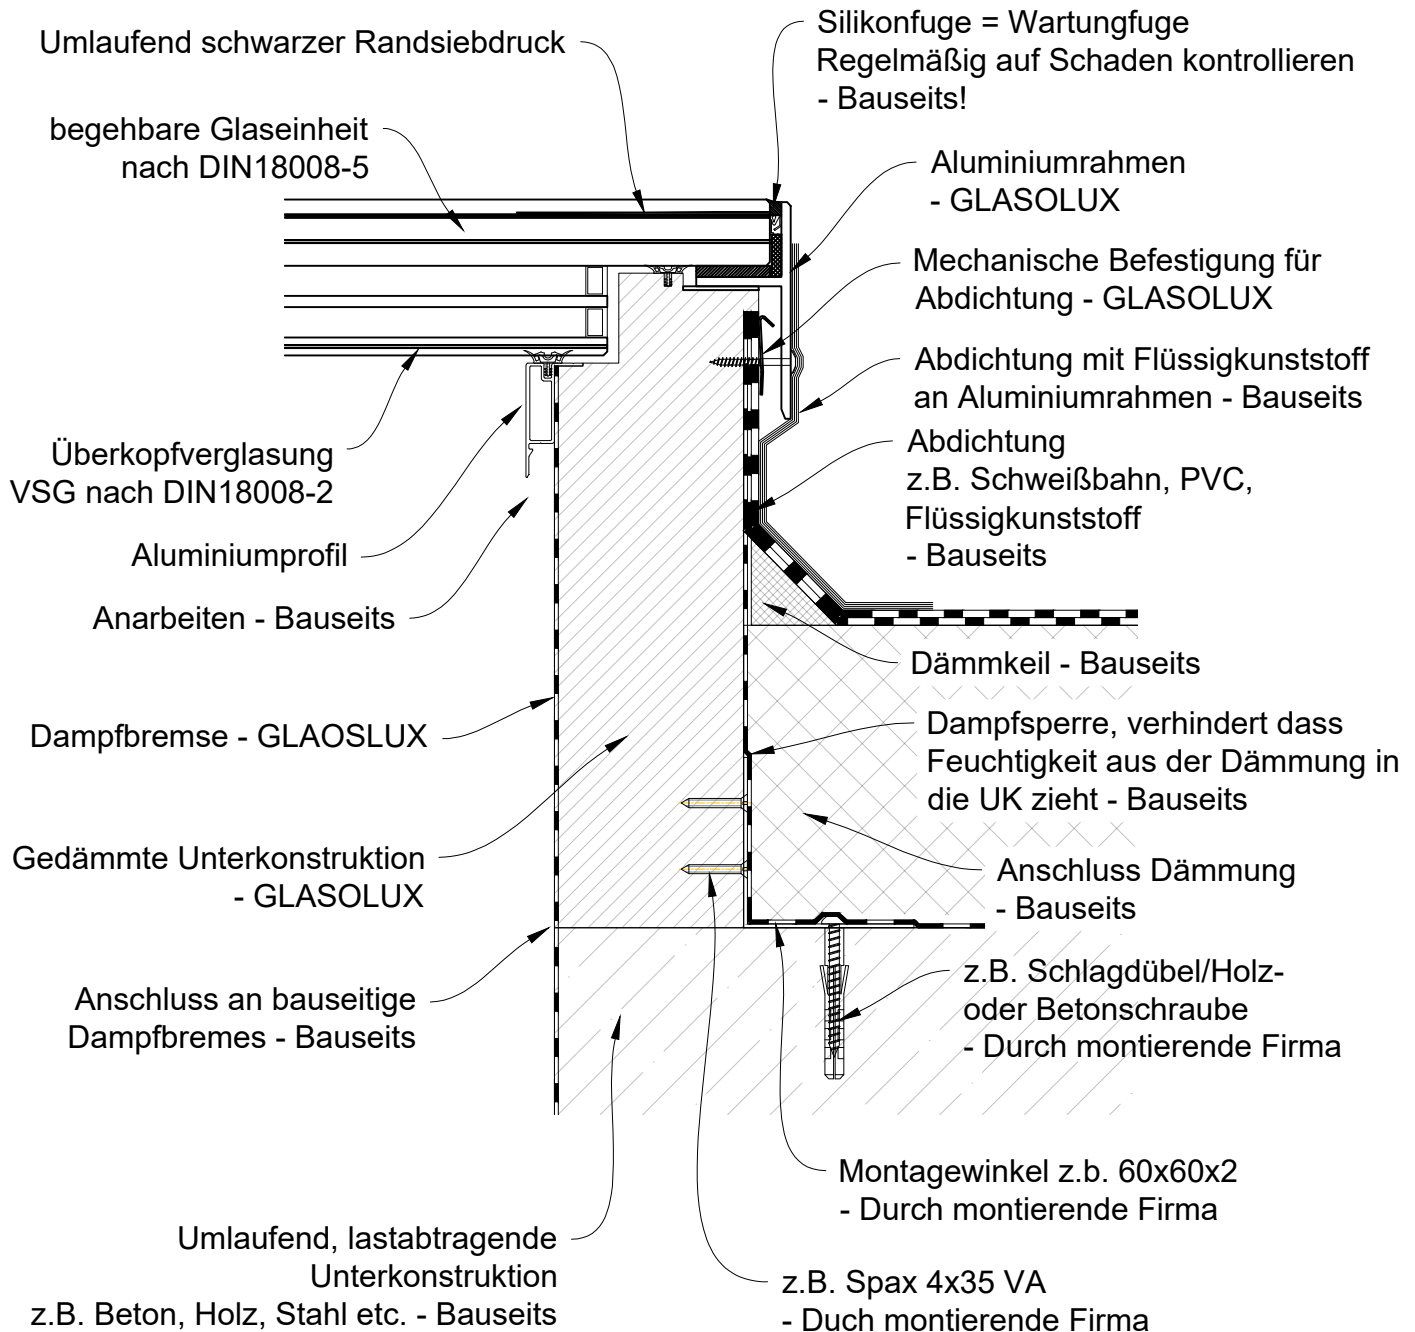

GLASOLUX
Tageslichtsysteme


GSL.GLASOLUX GmbH
Fabrikstraße 24
33659 Bielefeld

anfrage@glasolux.de // Fon. +49 (0) 521 | 7701 943-0

GLASOLUX WALK-ON LINEAR ECOLINE

dreifach Isolierglas

Montage gemäß der
Flachdachrichtlinie.

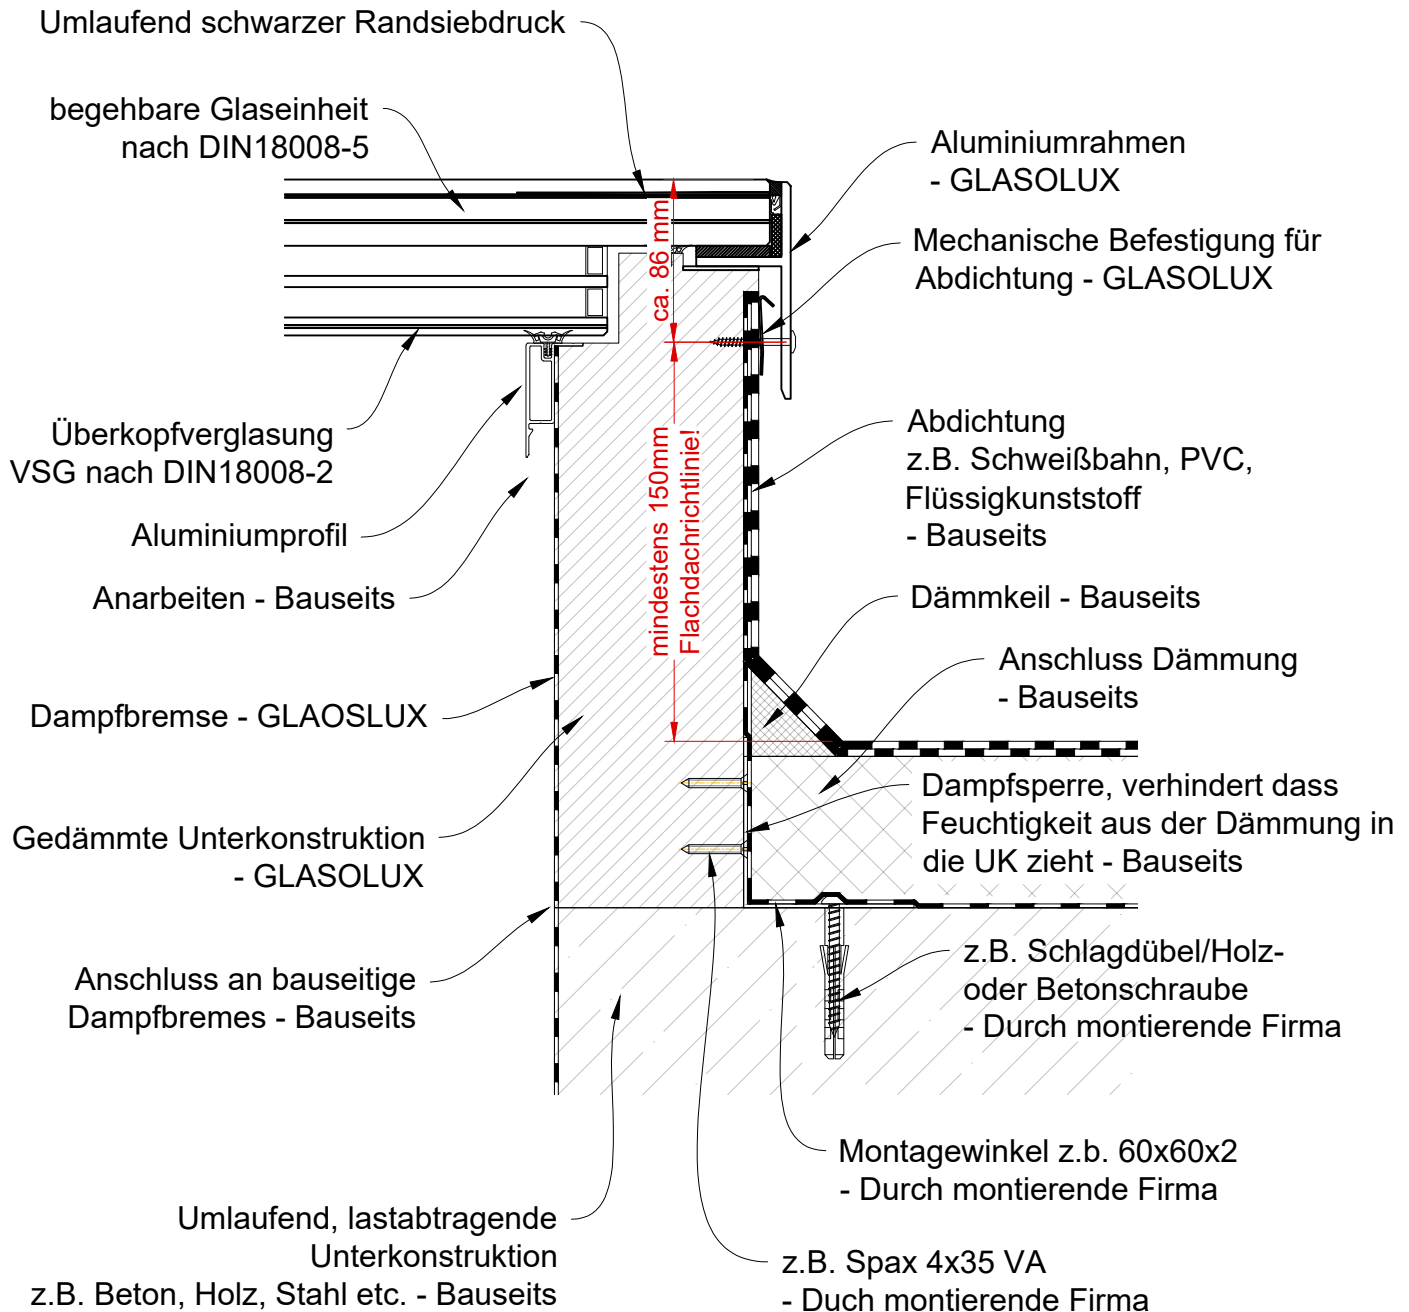

GLASOLUX
Tageslichtsysteme

GSL.GLASOLUX GmbH
Fabrikstraße 24
33659 Bielefeld

anfrage@glasolux.de // Fon. +49 (0) 521 | 7701 943-0