



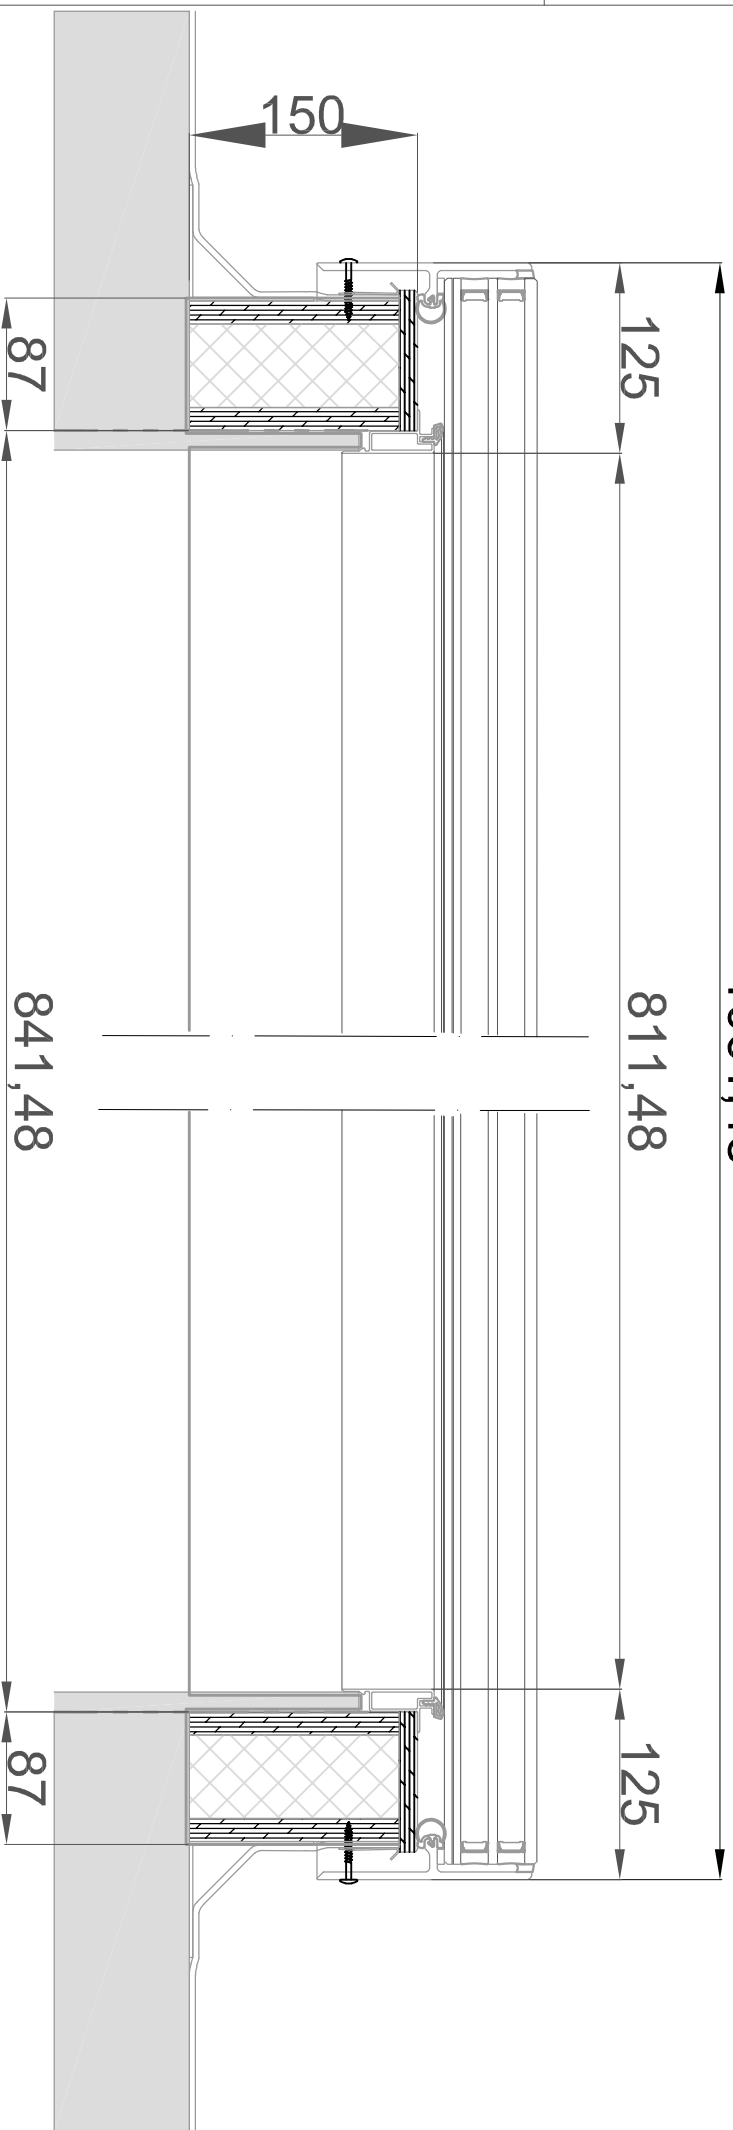


Angebotsnummer: AG ... / AB ...		Technische Referenz: GSL		Erstellt durch: GSL Glasolux® GmbH		Geprüft von:		Dokumentenstatus:	
Projekt: GSL GLASOLUX®GmbH		Projekt: BVH:		Geprüft am:		Geprüft am:		Titel: DG_Cross_section_Fixed	
Nordfeldweg 87 33659 Bielefeld		Genehmigt von:		Genehmigt am:		Sachnummer: KdNr - JUJMMTT - hmmm		Dokumententart: Bestellzeichnung	
+49 (0)521 / 77 01 943 - 0 +49 (0)521 / 77 01 943 - 24 info@glasolux.de www.glasolux.de		Erstellt am:		Genehmigt am:		Kundenanfrage		Dokumententart: Bestellzeichnung	
VEILUX® Commercial GLASOLUX		Nach ISO 16016 darf diese Zeichnung weder vervielfältigt noch dritten Angeboten werden.		Index: 000		Blatt/Blätter: 1 / 1		Sprache: de	

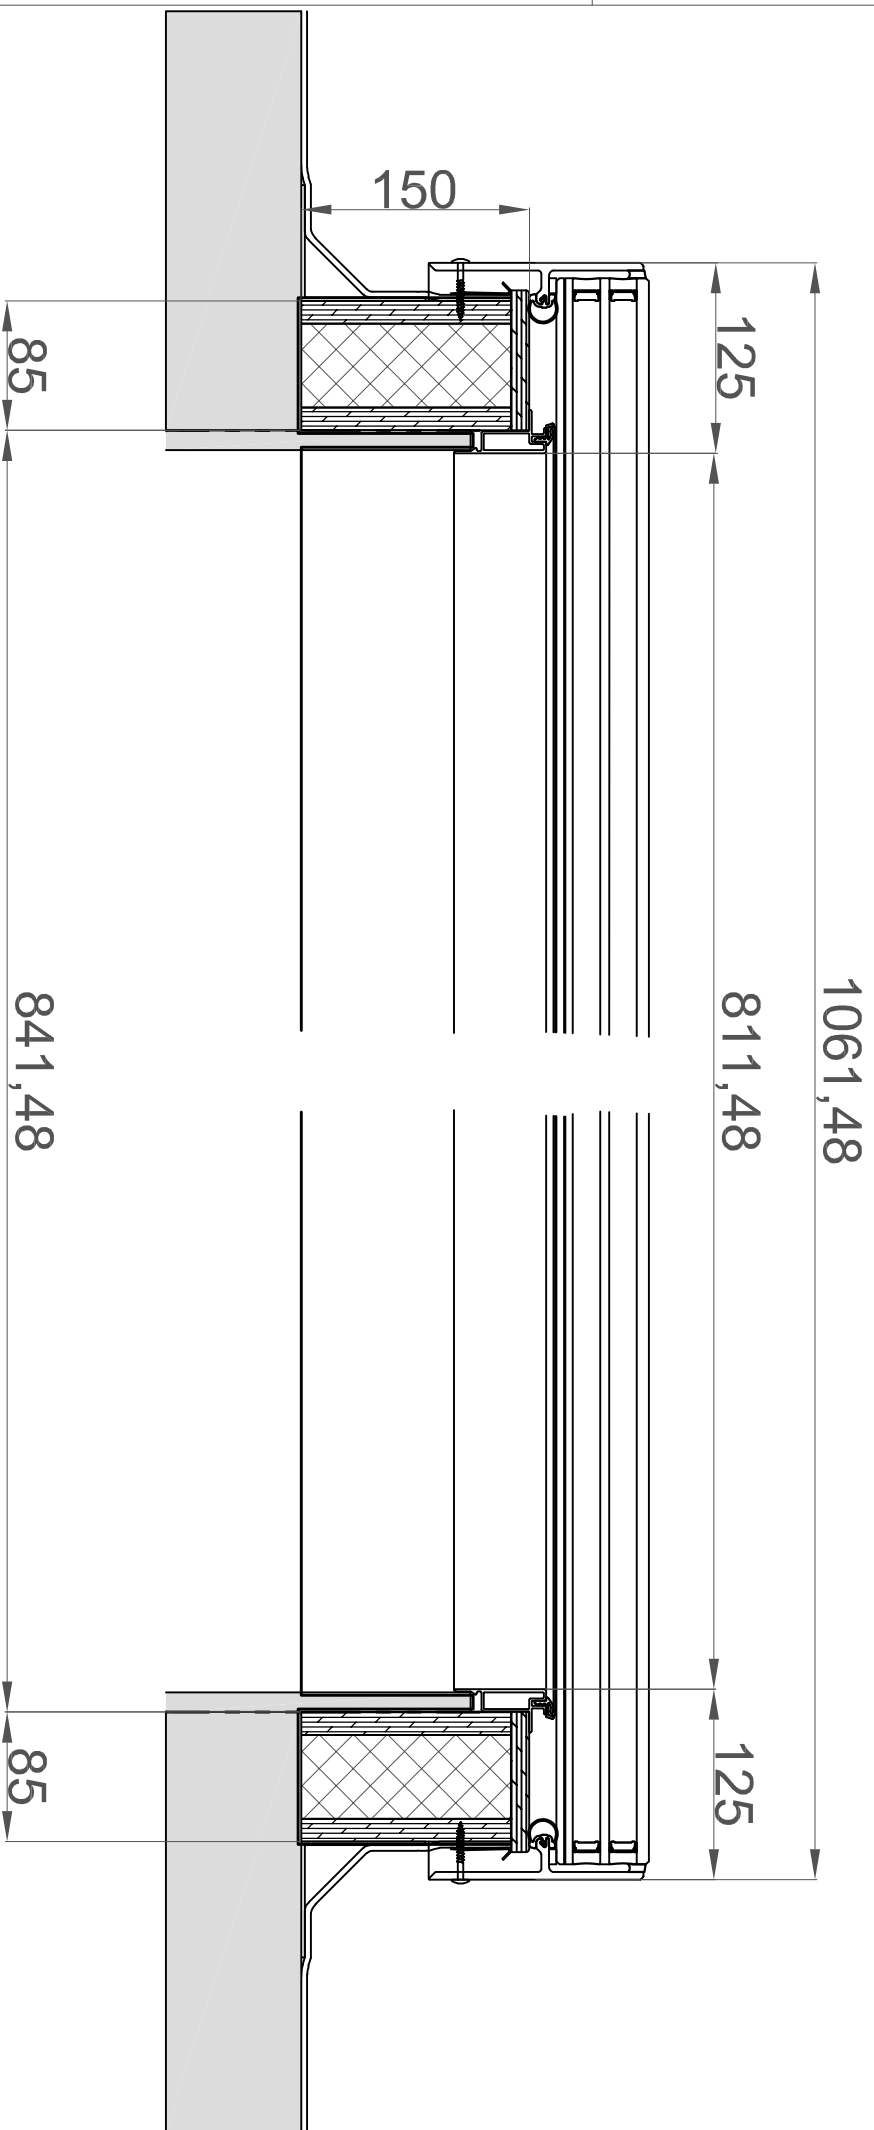

Angebotsnummer: AG ... / AB ...		Technische Referenz: GSL		Erstellt durch: GSL Glasolux® GmbH		Geprüft von:		Dokumentenstatus:	
Projekt: BVH:		Genehmigt von:		Geprüft am:		Genehmigt am:		Titel: TG_Longitudinal_Fixed	
Sachnummer: KdNr - JUJMMTT - hnm		Dokumentenart: Bestellzeichnung		Kundenanfrage		Index: 000		Blatt/Blätter: 1 / 1	
Nordfeldweg 87 33659 Bielefeld		+49 (0)521 / 77 01 943 - 0 +49 (0)521 / 77 01 943 - 24 info@glasolux.de www.glasolux.de		Erstellt am:		Genehmigt am:		Sprache: de	
GLASOLUX		Commercial		NACH ISO 16016 DARF DIESE ZEICHNUNG WEDER VERVIELFÄLTIGT NOCH DRITTEN ANGEBOTEN WERDEN.		VELUX®			



<p>AG ... / AB ...</p>		<p>Angebotsnummer:</p>	
<p>GSL</p>		<p>Technische Referenz:</p>	
<p>GSL Glasolux® GmbH</p>		<p>Erstellt durch:</p>	
<p>BVH:</p>		<p>Geprüft von:</p>	
<p>Projekt:</p>		<p>Dokumentenstatus:</p>	
<p>TG_Cross_section_Fixed</p>		<p>Sachnummer:</p>	
<p>KdNr - JUJMMTT - hnm</p>		<p>Dokumententart:</p>	
<p>Bestellzeichnung</p>		<p>Index:</p>	
<p>Kundenanfrage</p>		<p>Blatt/Blätter:</p>	
<p>000</p>		<p>1 / 1</p>	
<p>Erstellt am:</p>		<p>Sprache:</p>	
<p>Geprüft am:</p>		<p>de</p>	
<p>Genehmigt am:</p>			
<p>Genehmigt von:</p>			
<p>Nordfeldweg 87 33659 Bielefeld</p>			
<p>+49 (0)521 / 77 01 943 - 0 +49 (0)521 / 77 01 943 - 24 Info@glasolux.de www.glasolux.de</p>			
<p>GLASOLUX</p>			
<p>VELUX® Commercial</p>			
<p>NACH ISO 16016 DARF DIESE ZEICHNUNG WEDER VERVIELFÄLTIGT NOCH DRITTEN ANGEBOTEN WERDEN.</p>			

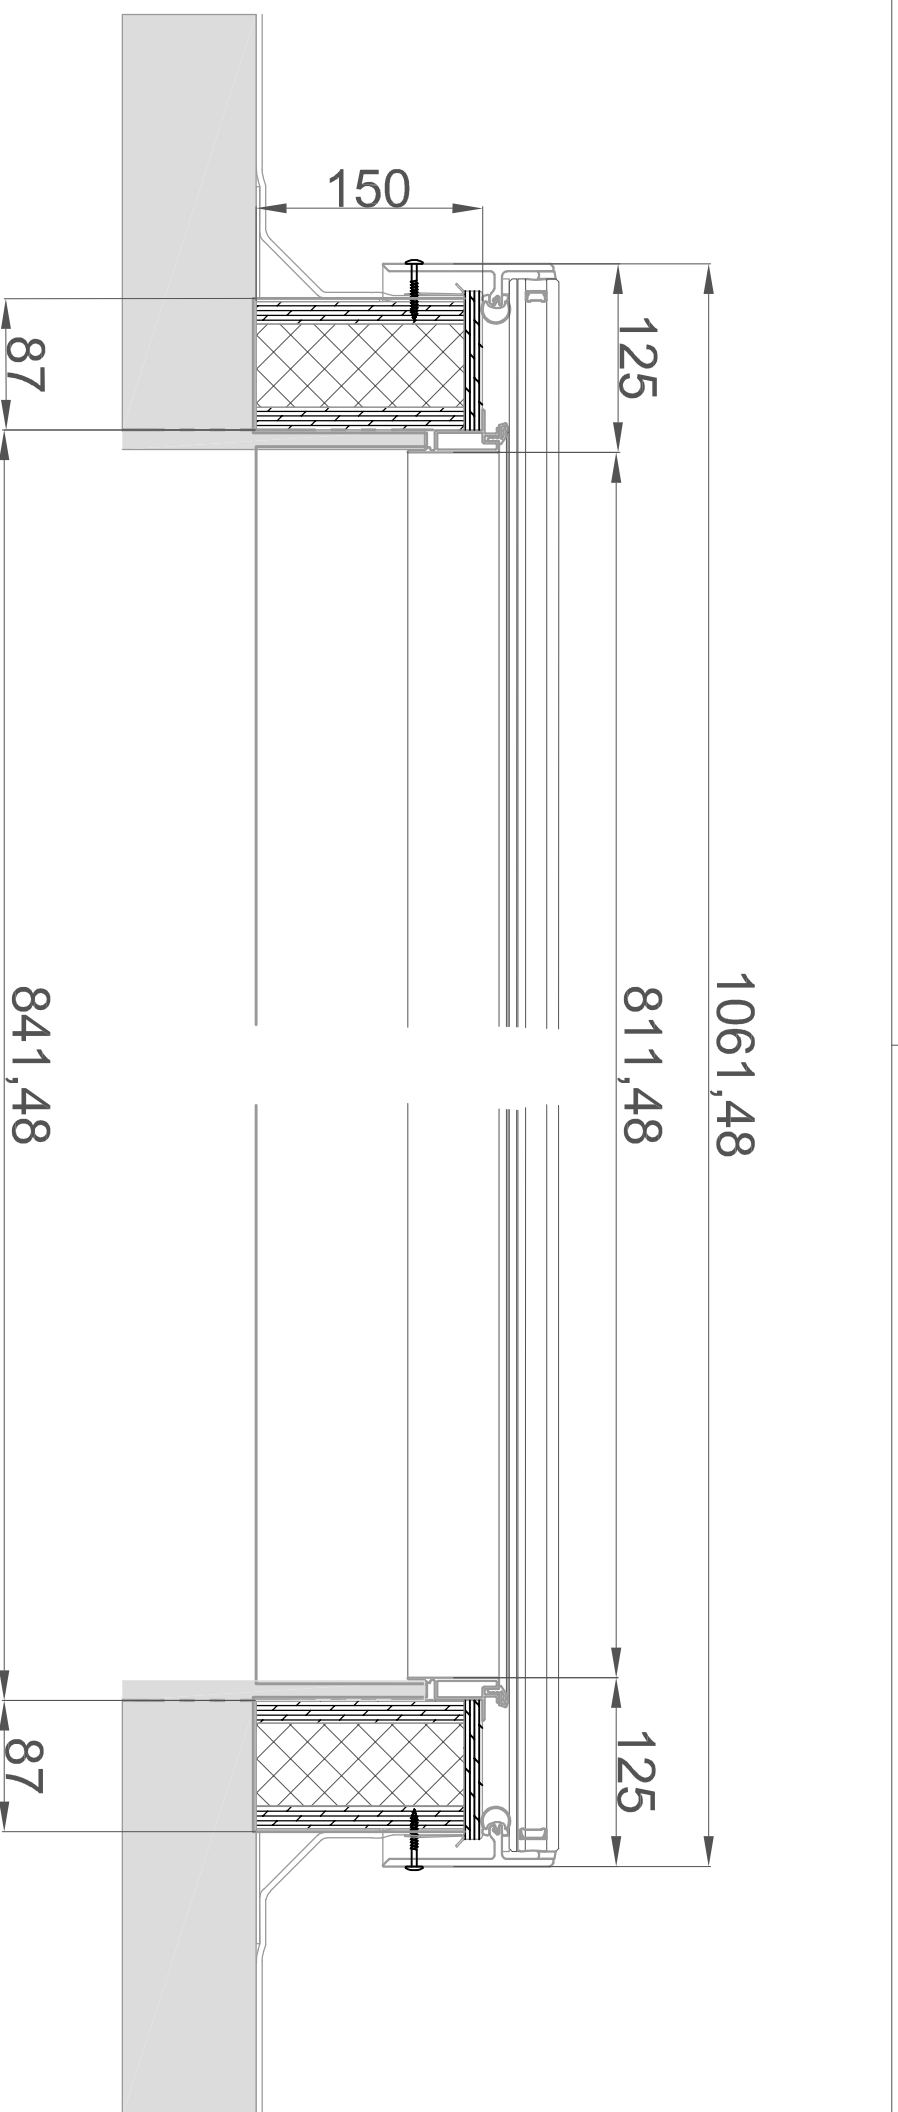

Angebotsnummer: AG ... / AB ...		Technische Referenz: GSL		Erstellt durch: GSL Glasolux® GmbH		Geprüft von:		Dokumentenstatus:	
Projekt: BVH:		Projekt: BVH:		Geprüft am:		Geprüft am:		Titel: DG_Longitudinal_Fixed	
Nordfeldweg 87 33659 Bielefeld		Nordfeldweg 87 33659 Bielefeld		Genehmigt am:		Genehmigt am:		Sachnummer: KdNr - JJJMMTT - hnm	
+49 (0)521 / 77 01 943 - 0 +49 (0)521 / 77 01 943 - 24 info@glasolux.de www.glasolux.de		+49 (0)521 / 77 01 943 - 0 +49 (0)521 / 77 01 943 - 24 info@glasolux.de www.glasolux.de		Kundenanfrage		Dokumentenart: Bestellzeichnung		Index: 000	
Erstellt am:		Erstellt am:		Blattblätter: 1 / 1		Blattblätter: 1 / 1		Sprache: de	



NACH ISO 16016 DARF DIESE ZEICHNUNG WEDER VERVIELFÄLTIGT NOCH DRITTEN ANGEBOTEN WERDEN.