



Angebotsnummer: AG ... / AB ...		Technische Referenz: GSL		Erstellt durch: GSL Glasolux® GmbH		Geprüft von:		Dokumentenstatus:	
Projekt: GSL GLASOLUX® GmbH		BVH:		Erstellt am:		Geprüft am:		Genehmigt am:	
Nordfeldweg 87 33659 Bielefeld		+49 (0)521 / 77 01 943 - 0 +49 (0)521 / 77 01 943 - 24 Info@glasolux.de www.glasolux.de		Genehmigt von:		Dokumententart: Bestellzeichnung		Sachnummer: KdNr - JUJMMTT - hnm	
NACH ISO 16016 DARF DIESE ZEICHNUNG WEDER VERVIELFÄLTIGT NOCH DRITTEN ANGEBOTEN WERDEN.				Kundenanfrage		Index: 000		Blatt/Blätter: 1 / 1	
				Erstellt am:		Genehmigt am:		Sprache: de	

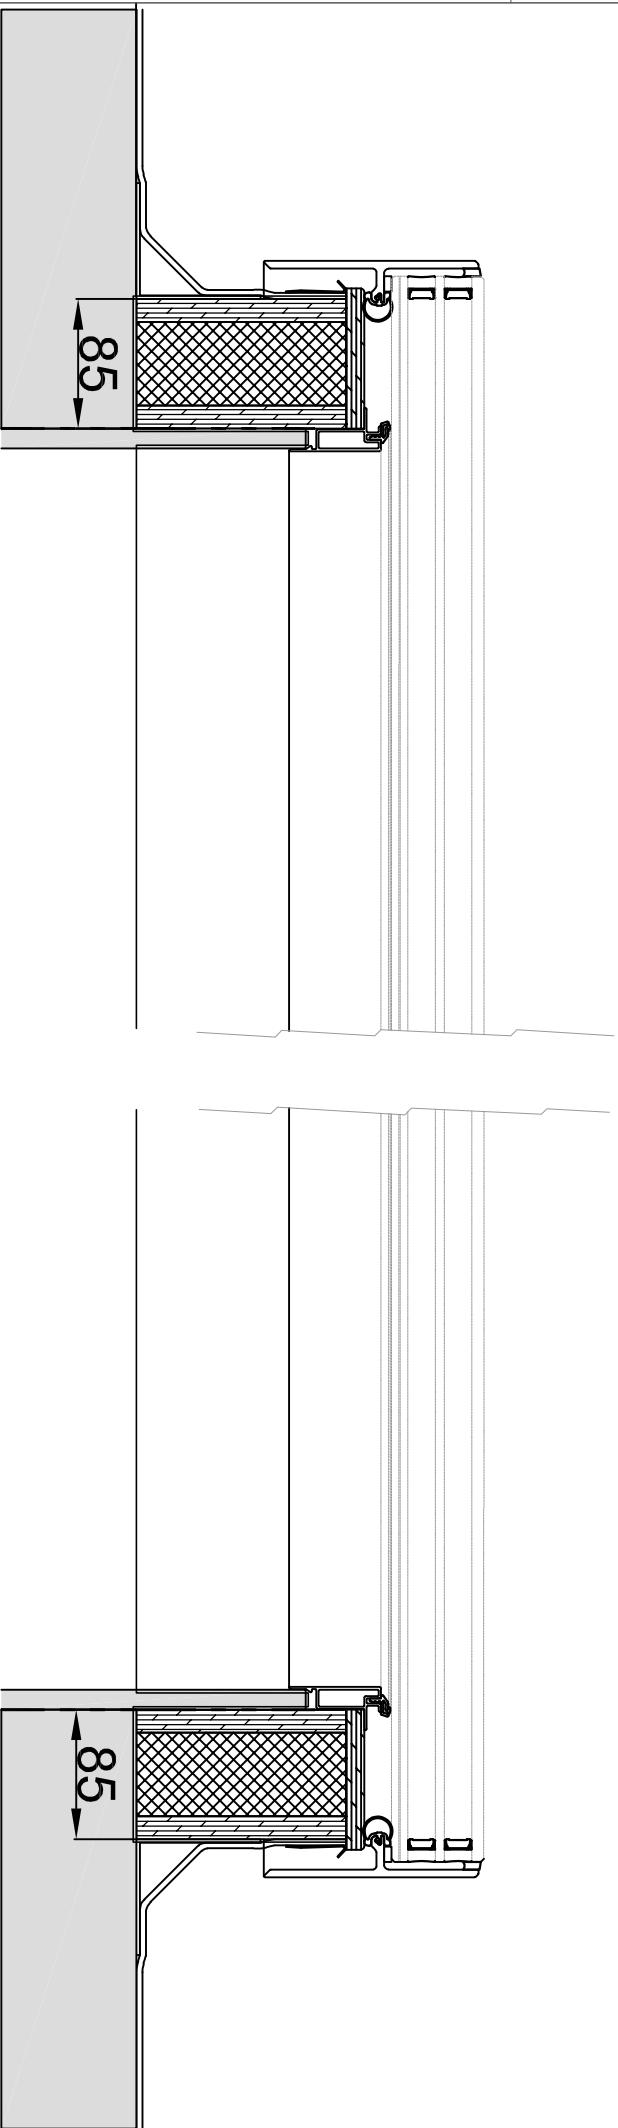

GLASOLUX Commercial		Angebotsnummer: AG ... / AB ...		Technische Referenz: GSL Glasolux® GmbH		Produkt: Glasolux/Velux Comercial TG_Longitudinal_Venting	
VELUX®		Nordfeldweg 87 33659 Bielefeld +49 (0)521 / 77 01 943 - 0 +49 (0)521 / 77 01 943 - 24 info@glasolux.de www.glasolux.de		Projekt: BVH: Auftraggeber Kunde		Dokumentenart: Bestellzeichnung Kundenanfrage	
Ort, Datum, Unterschrift:		Erstellt am: 00.00.2023		Erstellt durch: N.G.		Einheit: MM	
NACH ISO 16016 DARF DIESE ZEICHNUNG WEDER VERVIELFAELTIGT NOCH DRITTEN ANGEBOTEN WERDEN.		Index: 000		Blatt/Blätter: 1 / 1		Maßstab: 1:100	
						Sprache: de	

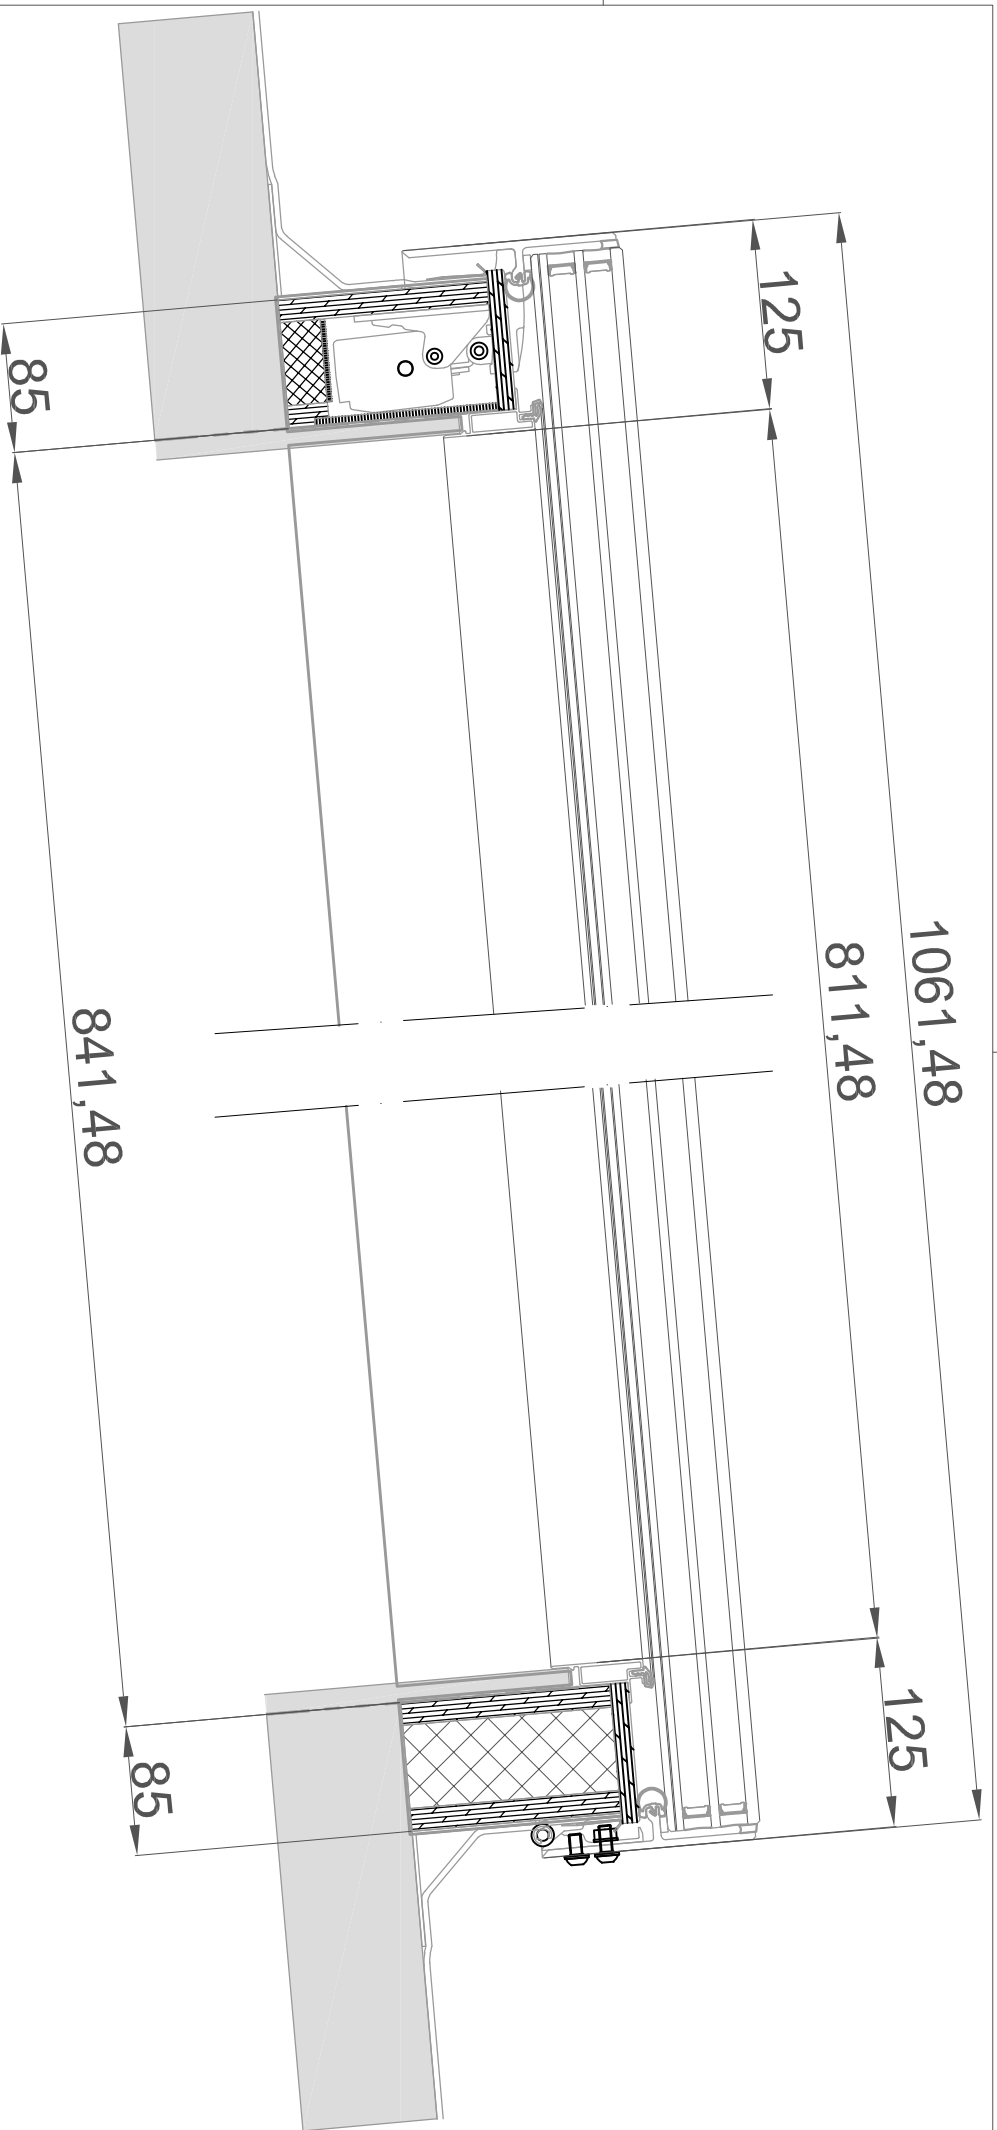


<p>AG ... / AB ...</p> <p>Angebotsnummer:</p>		<p>Technische Referenz:</p> <p>GSL</p>		<p>Erstellt durch:</p> <p>GSL Glasolux® GmbH</p>		<p>Geprüft von:</p>		<p>Dokumentenstatus:</p>	
<p>GSL GLASOLUX® GmbH</p> <p>Projekt: BVH:</p>		<p>Erstellt am:</p>		<p>Geprüft am:</p>		<p>Genehmigt am:</p>		<p>Titel:</p> <p>TG_Cross_section_Fixed</p>	
<p>Nordfeldweg 87 33659 Bielefeld</p> <p>+49 (0)521 / 77 01 943 - 0 +49 (0)521 / 77 01 943 - 24 Info@glasolux.de www.glasolux.de</p>		<p>Genehmigt von:</p>		<p>Kundenanfrage</p>		<p>Dokumententart: Bestellzeichnung</p>		<p>Sachnummer: KdNr - JUJMMTT - hnm</p>	
<p>Erstellt am:</p>		<p>Geprüft am:</p>		<p>Genehmigt am:</p>		<p>Index: 000</p>		<p>Blatt/Blätter: 1 / 1</p>	
<p>Sprache: de</p>									

GLASOLUX

VELUX® Commercial

NACH ISO 16016 DARF DIESE ZEICHNUNG WEDER VERVIELFÄLTIGT NOCH DRITTEN ANGEBOTEN WERDEN.

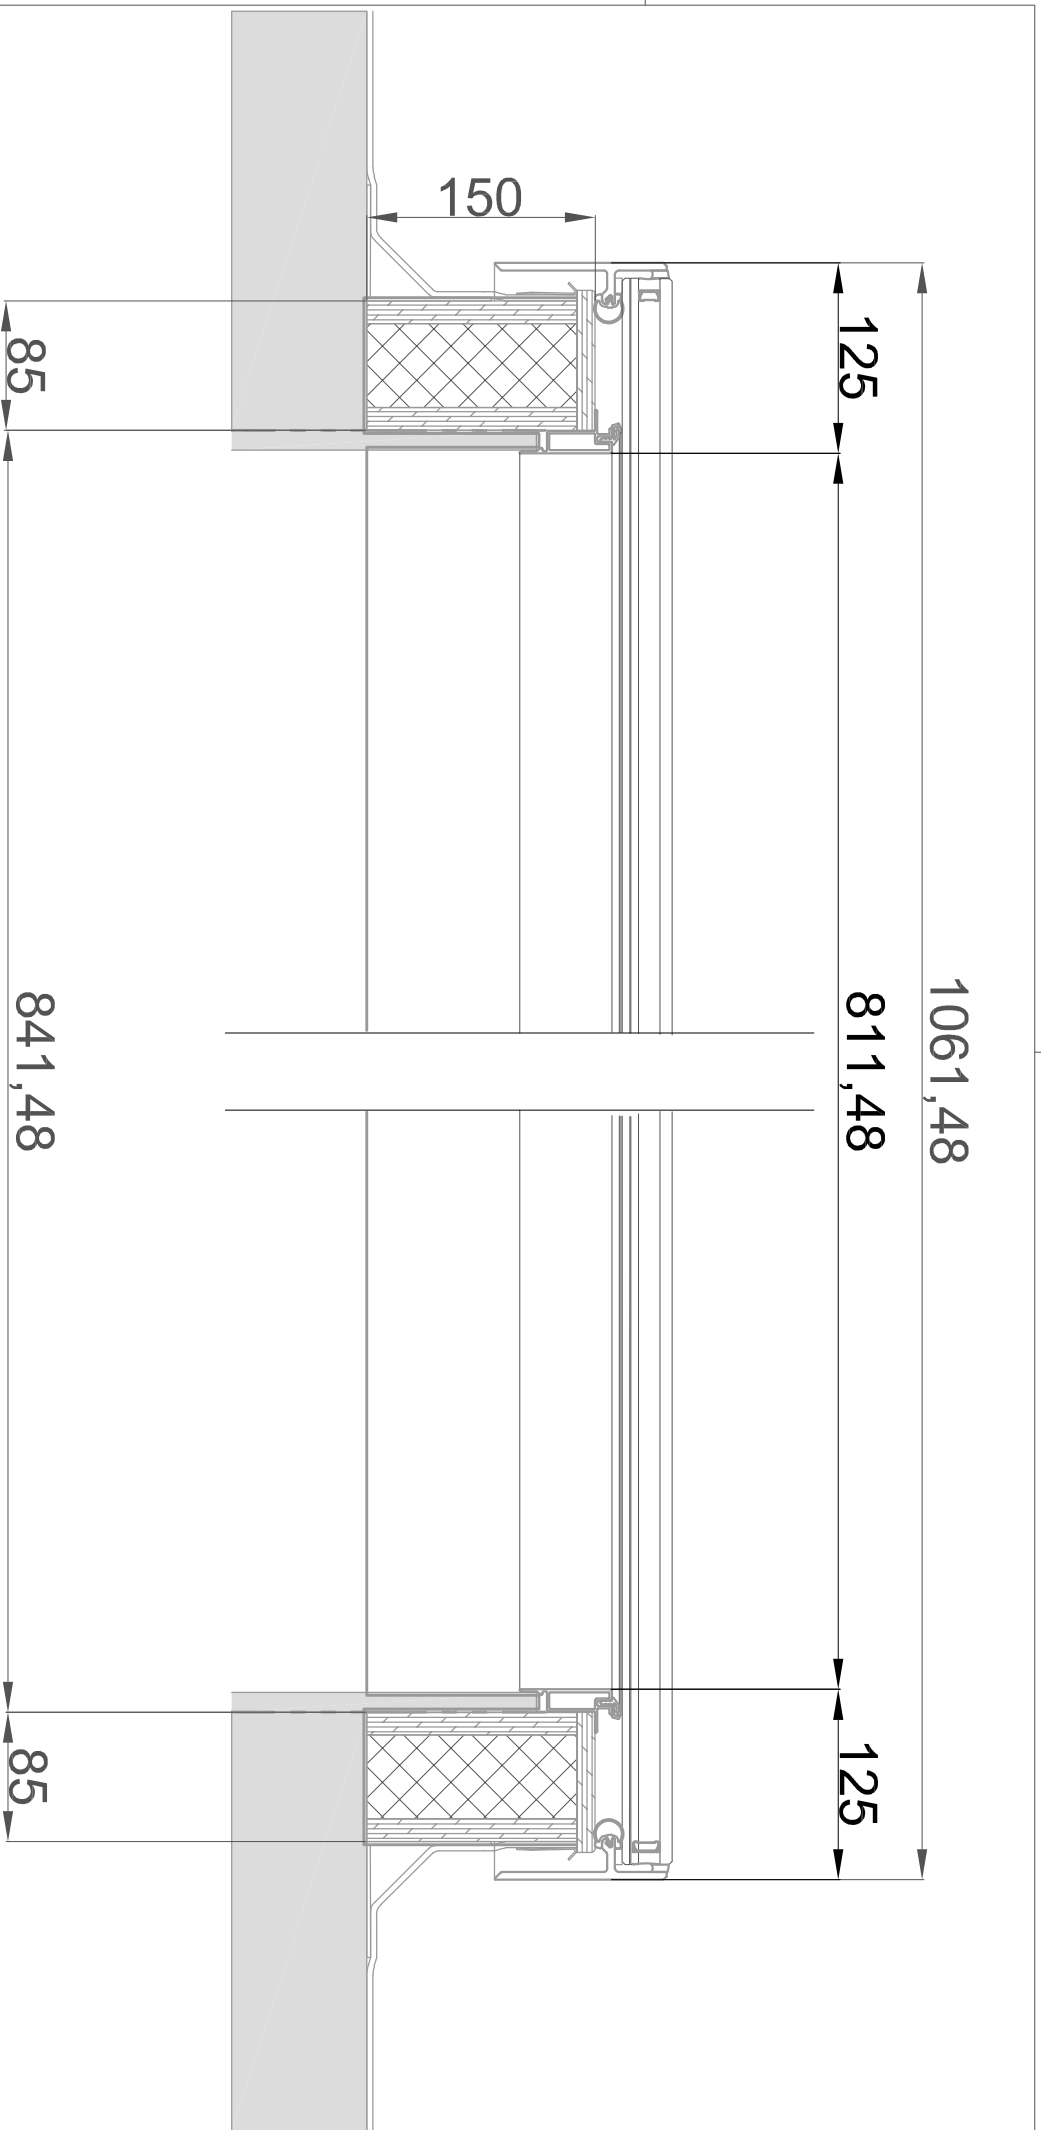

Angebotsnummer: AG ... / AB ...		Technische Referenz: GSL		Erstellt durch: GSL Glasolux® GmbH		Geprüft von:		Dokumentenstatus:	
Projekt: BVH:		Sachnummer: KdNr - JJJMMTT - hnm		Titel: DG_Longitudinal_Verting		Dokumentenart: Bestellzeichnung		Kundenanfrage	
Nordfeldweg 87 33659 Bielefeld		+49 (0)521 / 77 01 943 - 0 +49 (0)521 / 77 01 943 - 24 info@glasolux.de www.glasolux.de		Genehmigt von:		Geprüft am:		Genehmigt am:	
Erstellt am:		Geprüft am:		Genehmigt am:		Index: 000		Blatt/Blätter: 1 / 1	
Sprachcode: de									



NACH ISO 16016 DARF DIESE ZEICHNUNG WEDER VERVIELFÄLTIGT NOCH DRITTEN ANGEBOTEN WERDEN.