


SkyVision CIRCULAR

max. 2000 mm Innendurchmesser

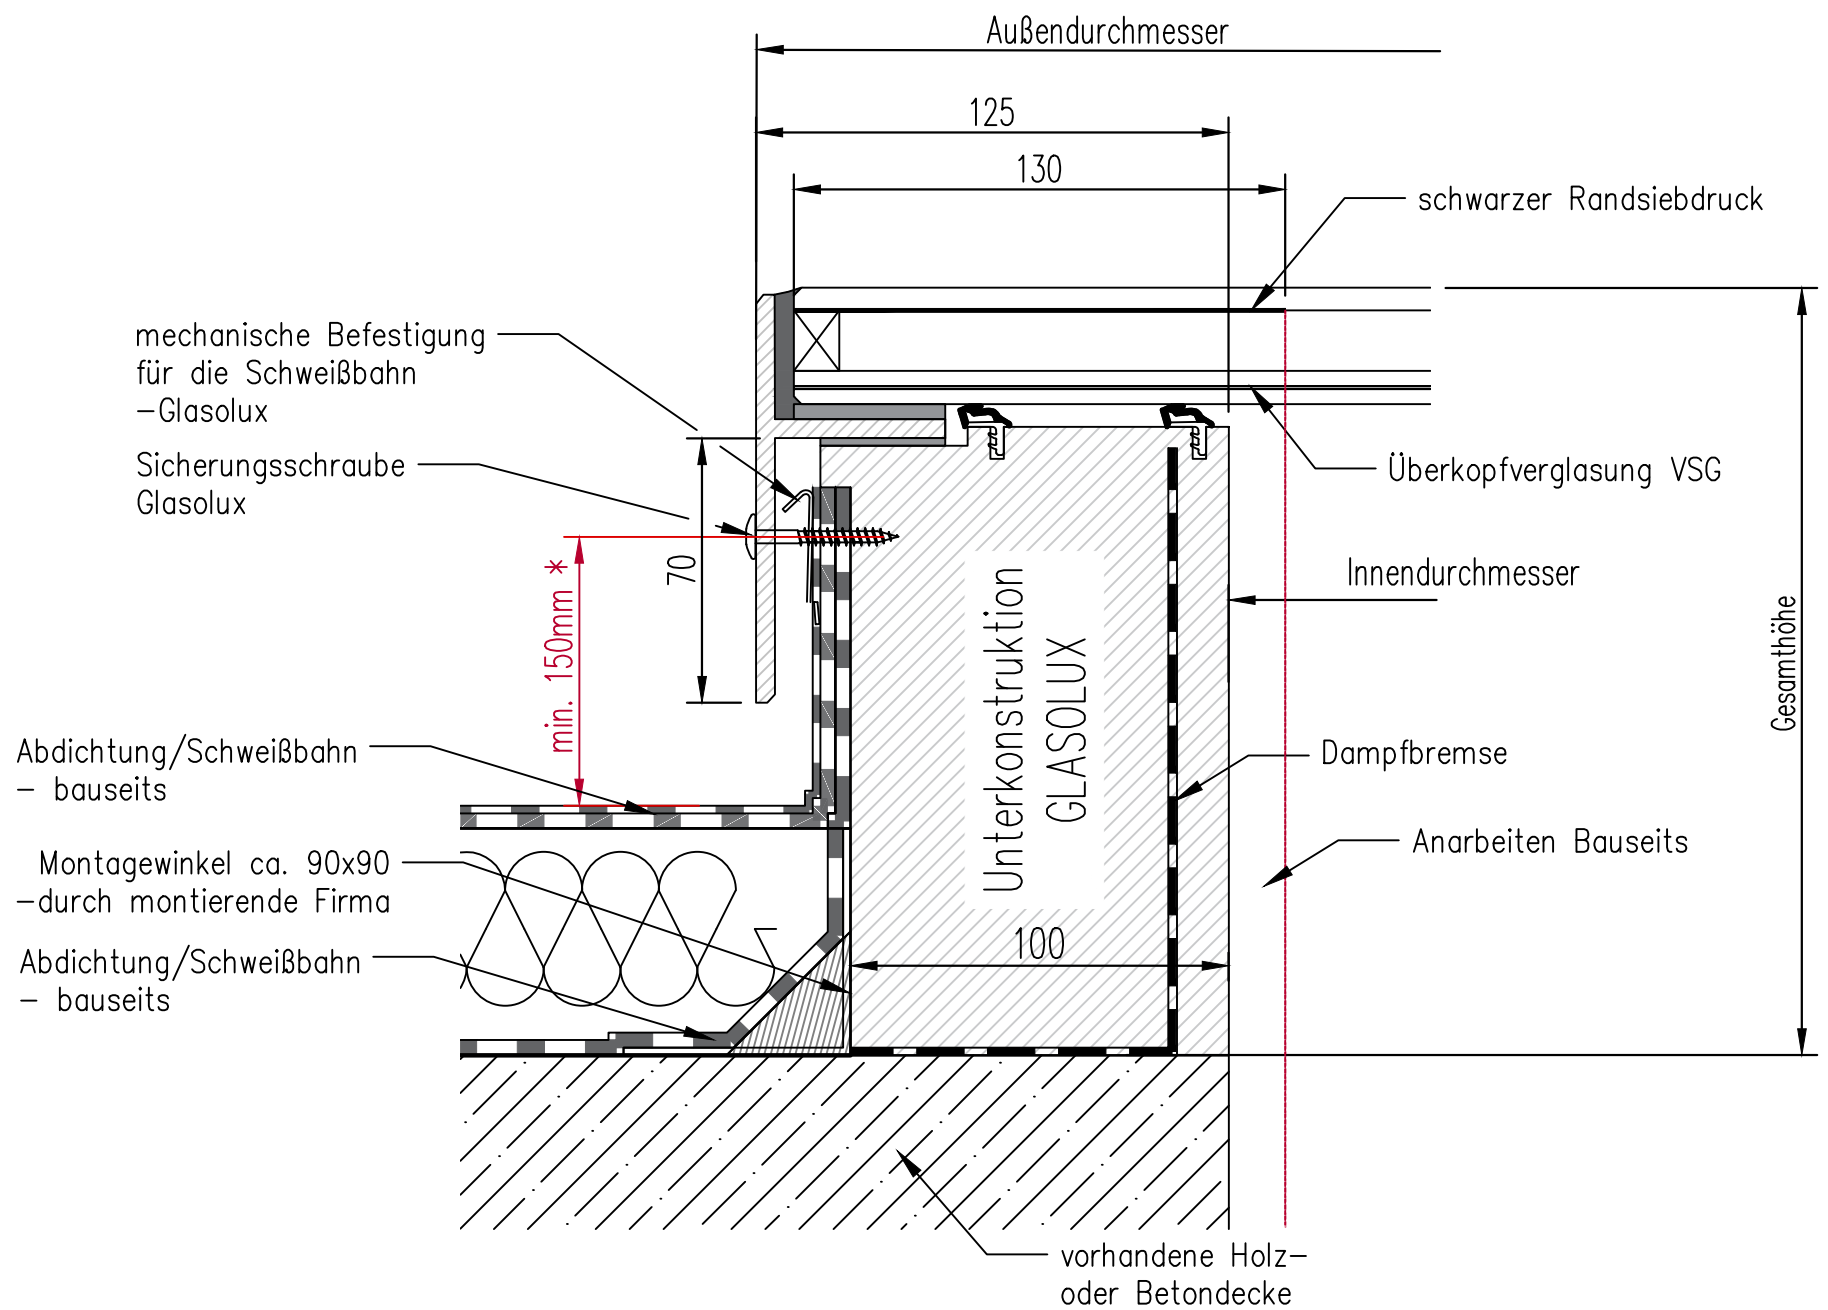

* Bei einer Unterschreitung der Flachdachrichtlinie muss mit Flüssigkunststoff an den Alu-Winkel abgedichtet werden.

Isolierglas bis zu 44 mm
Innere Scheibe: VSG

GSL.GLASOLUX

Tel: +49 (0)521 7701 943-0 Fax: +49 (0)521 7701 943-24
info@glasolux.de