SkyVision FIXED Ecoline

Maximale Länge: 2900 mm
Maximale Breite: 2000 mm
Maximal 4 m²!

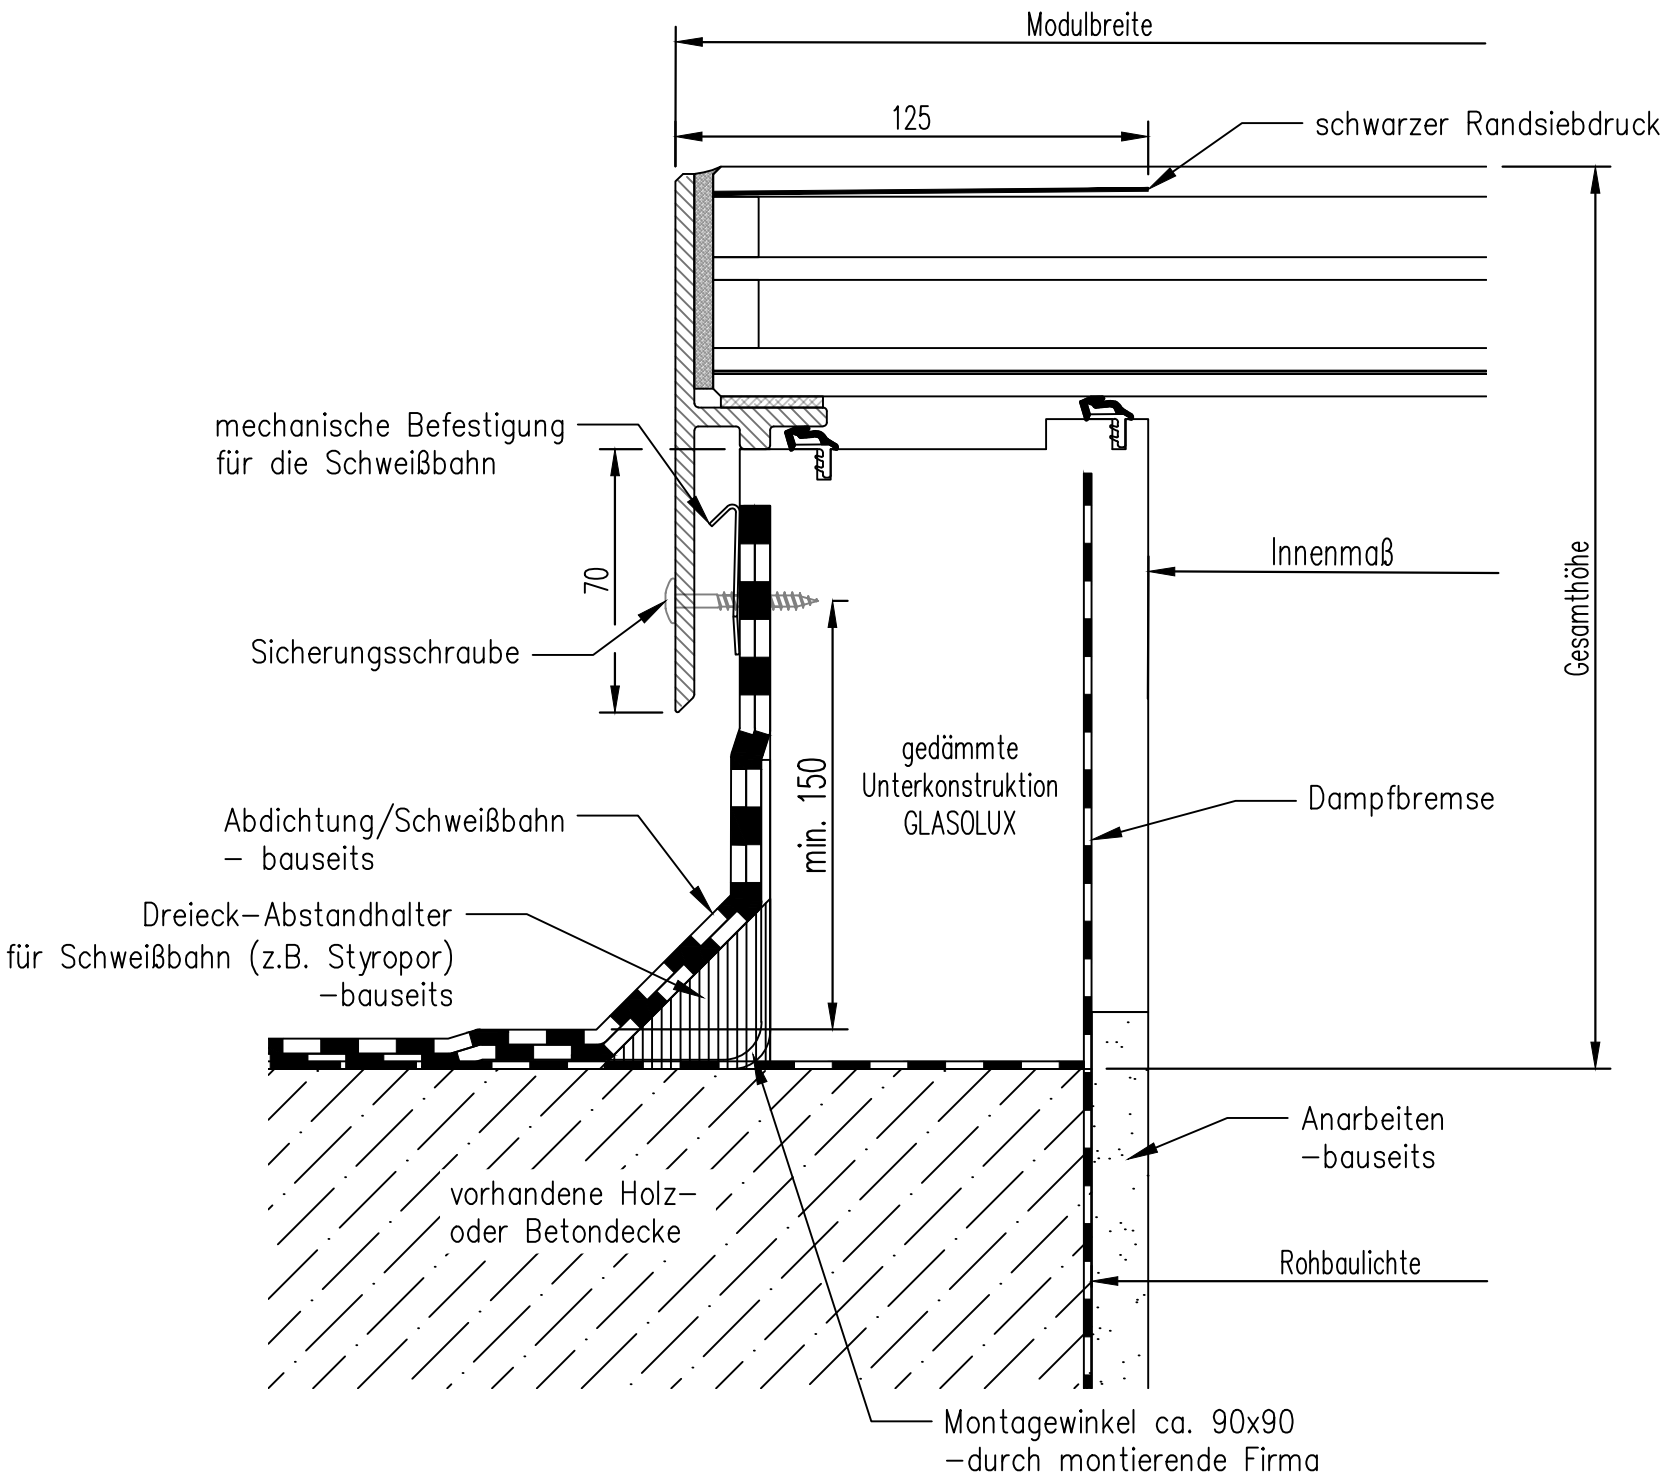

GLASOLUX
Tageslichtsysteme

Isolierglas bis zu 69 mm
Innere Scheibe: VSG

GSL.GLASOLUX
Tel: +49 (0)521 7701 943-0 Fax: +49 (0)521 7701 943-24
info@glasolux.de