




A74 Satteldachfirst / Überfirst - Detail

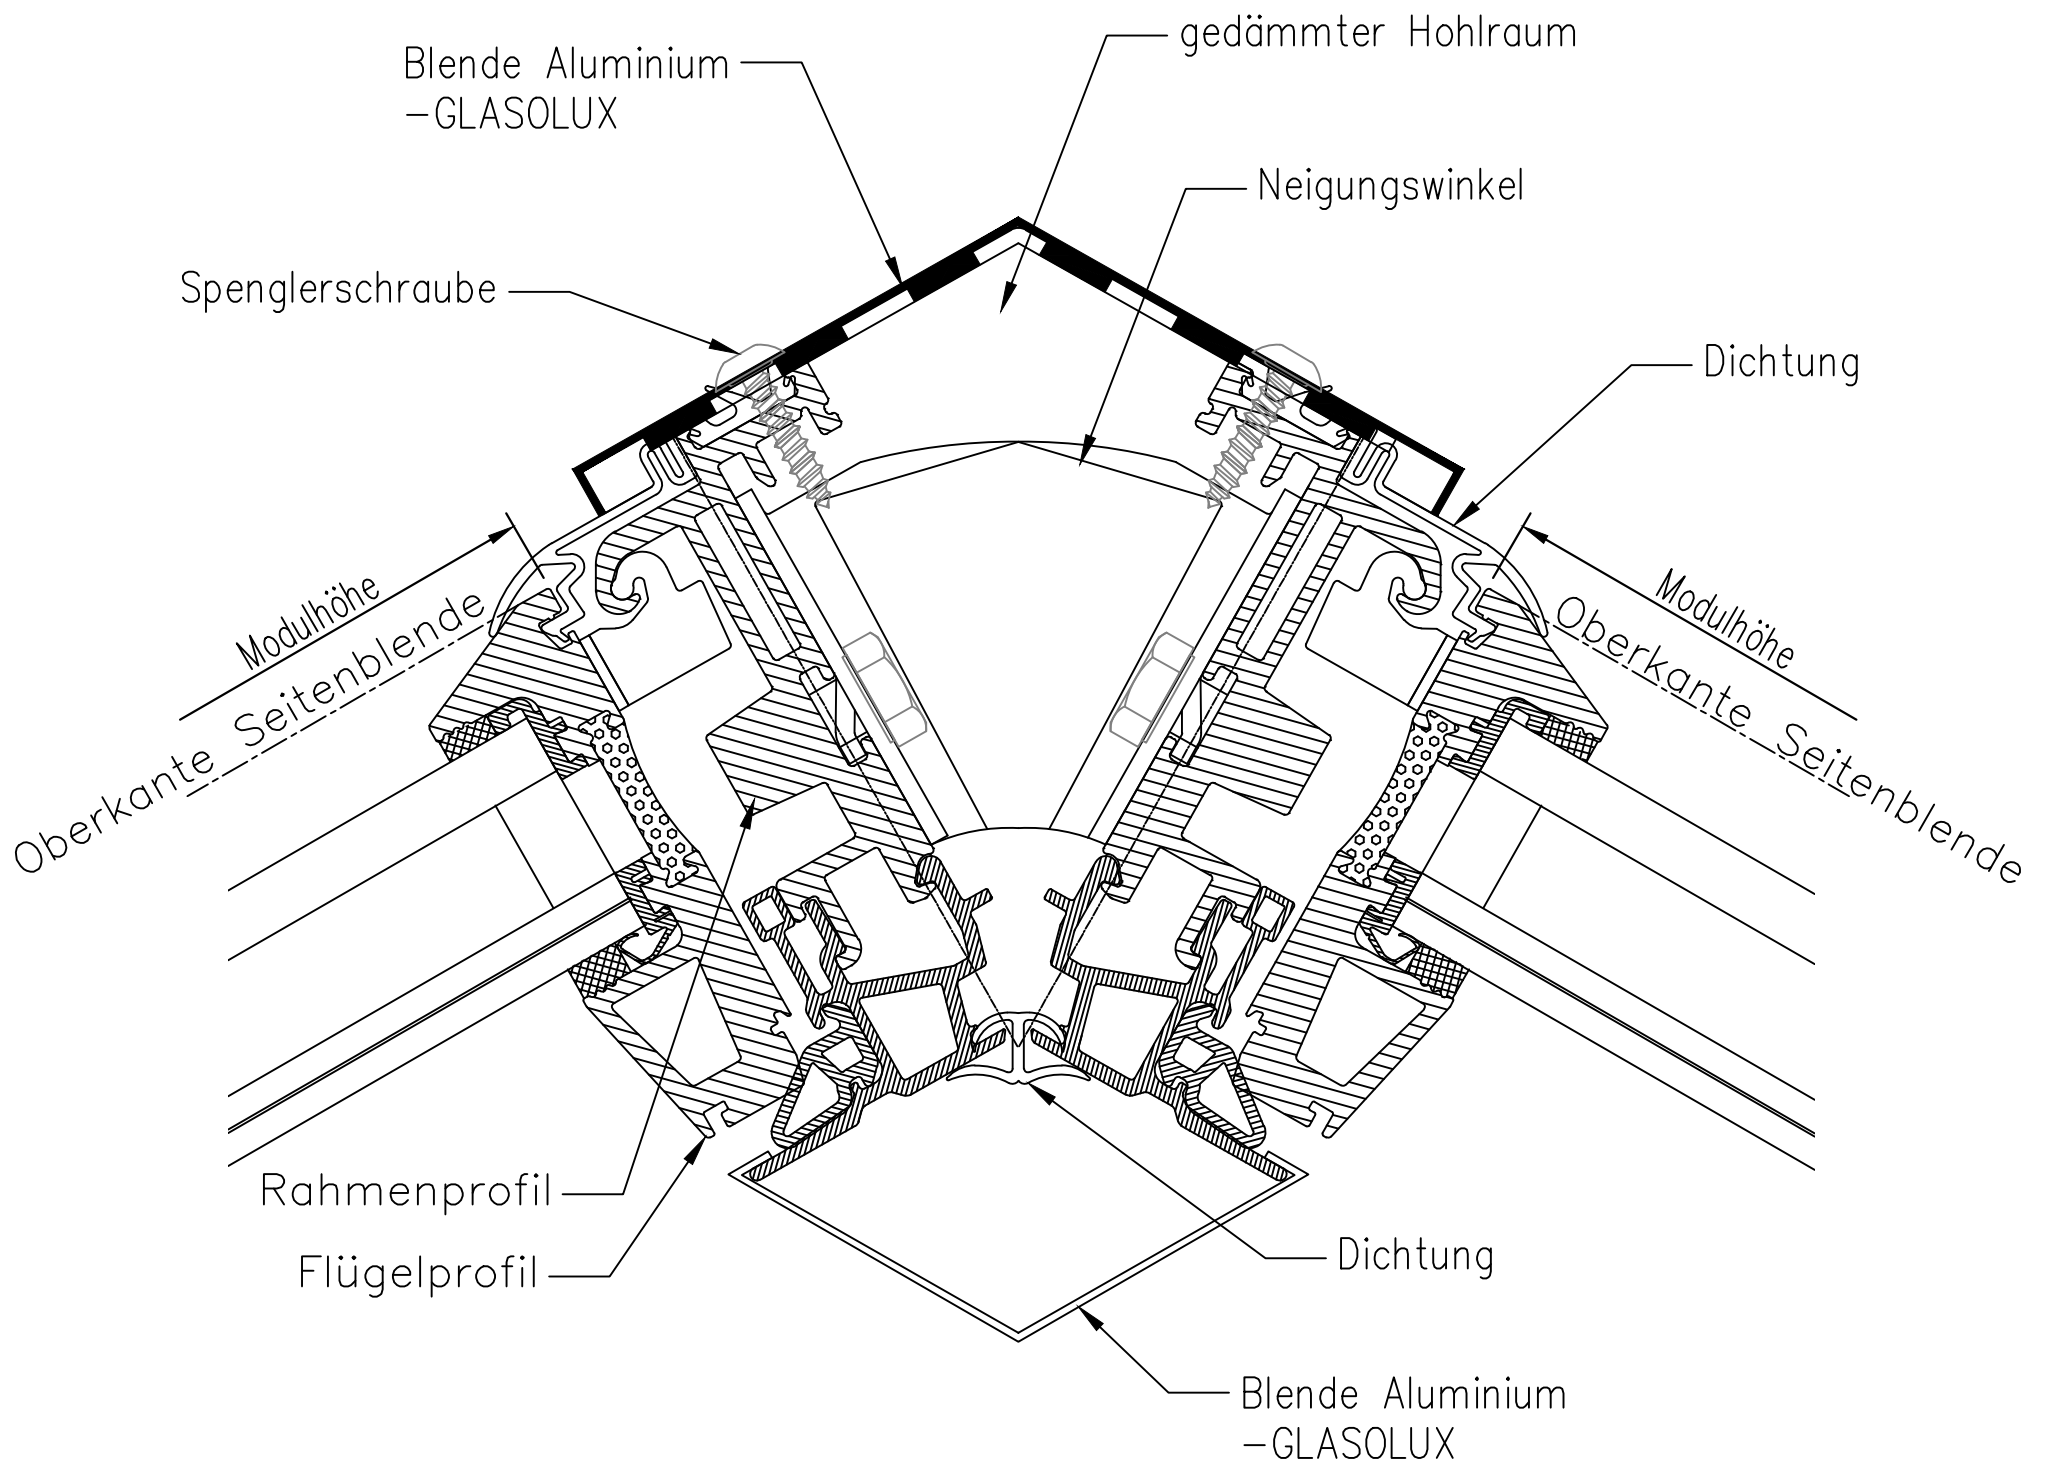


A74 Sattel- / Pultdach - First - gedämmte Unterkonstruktion

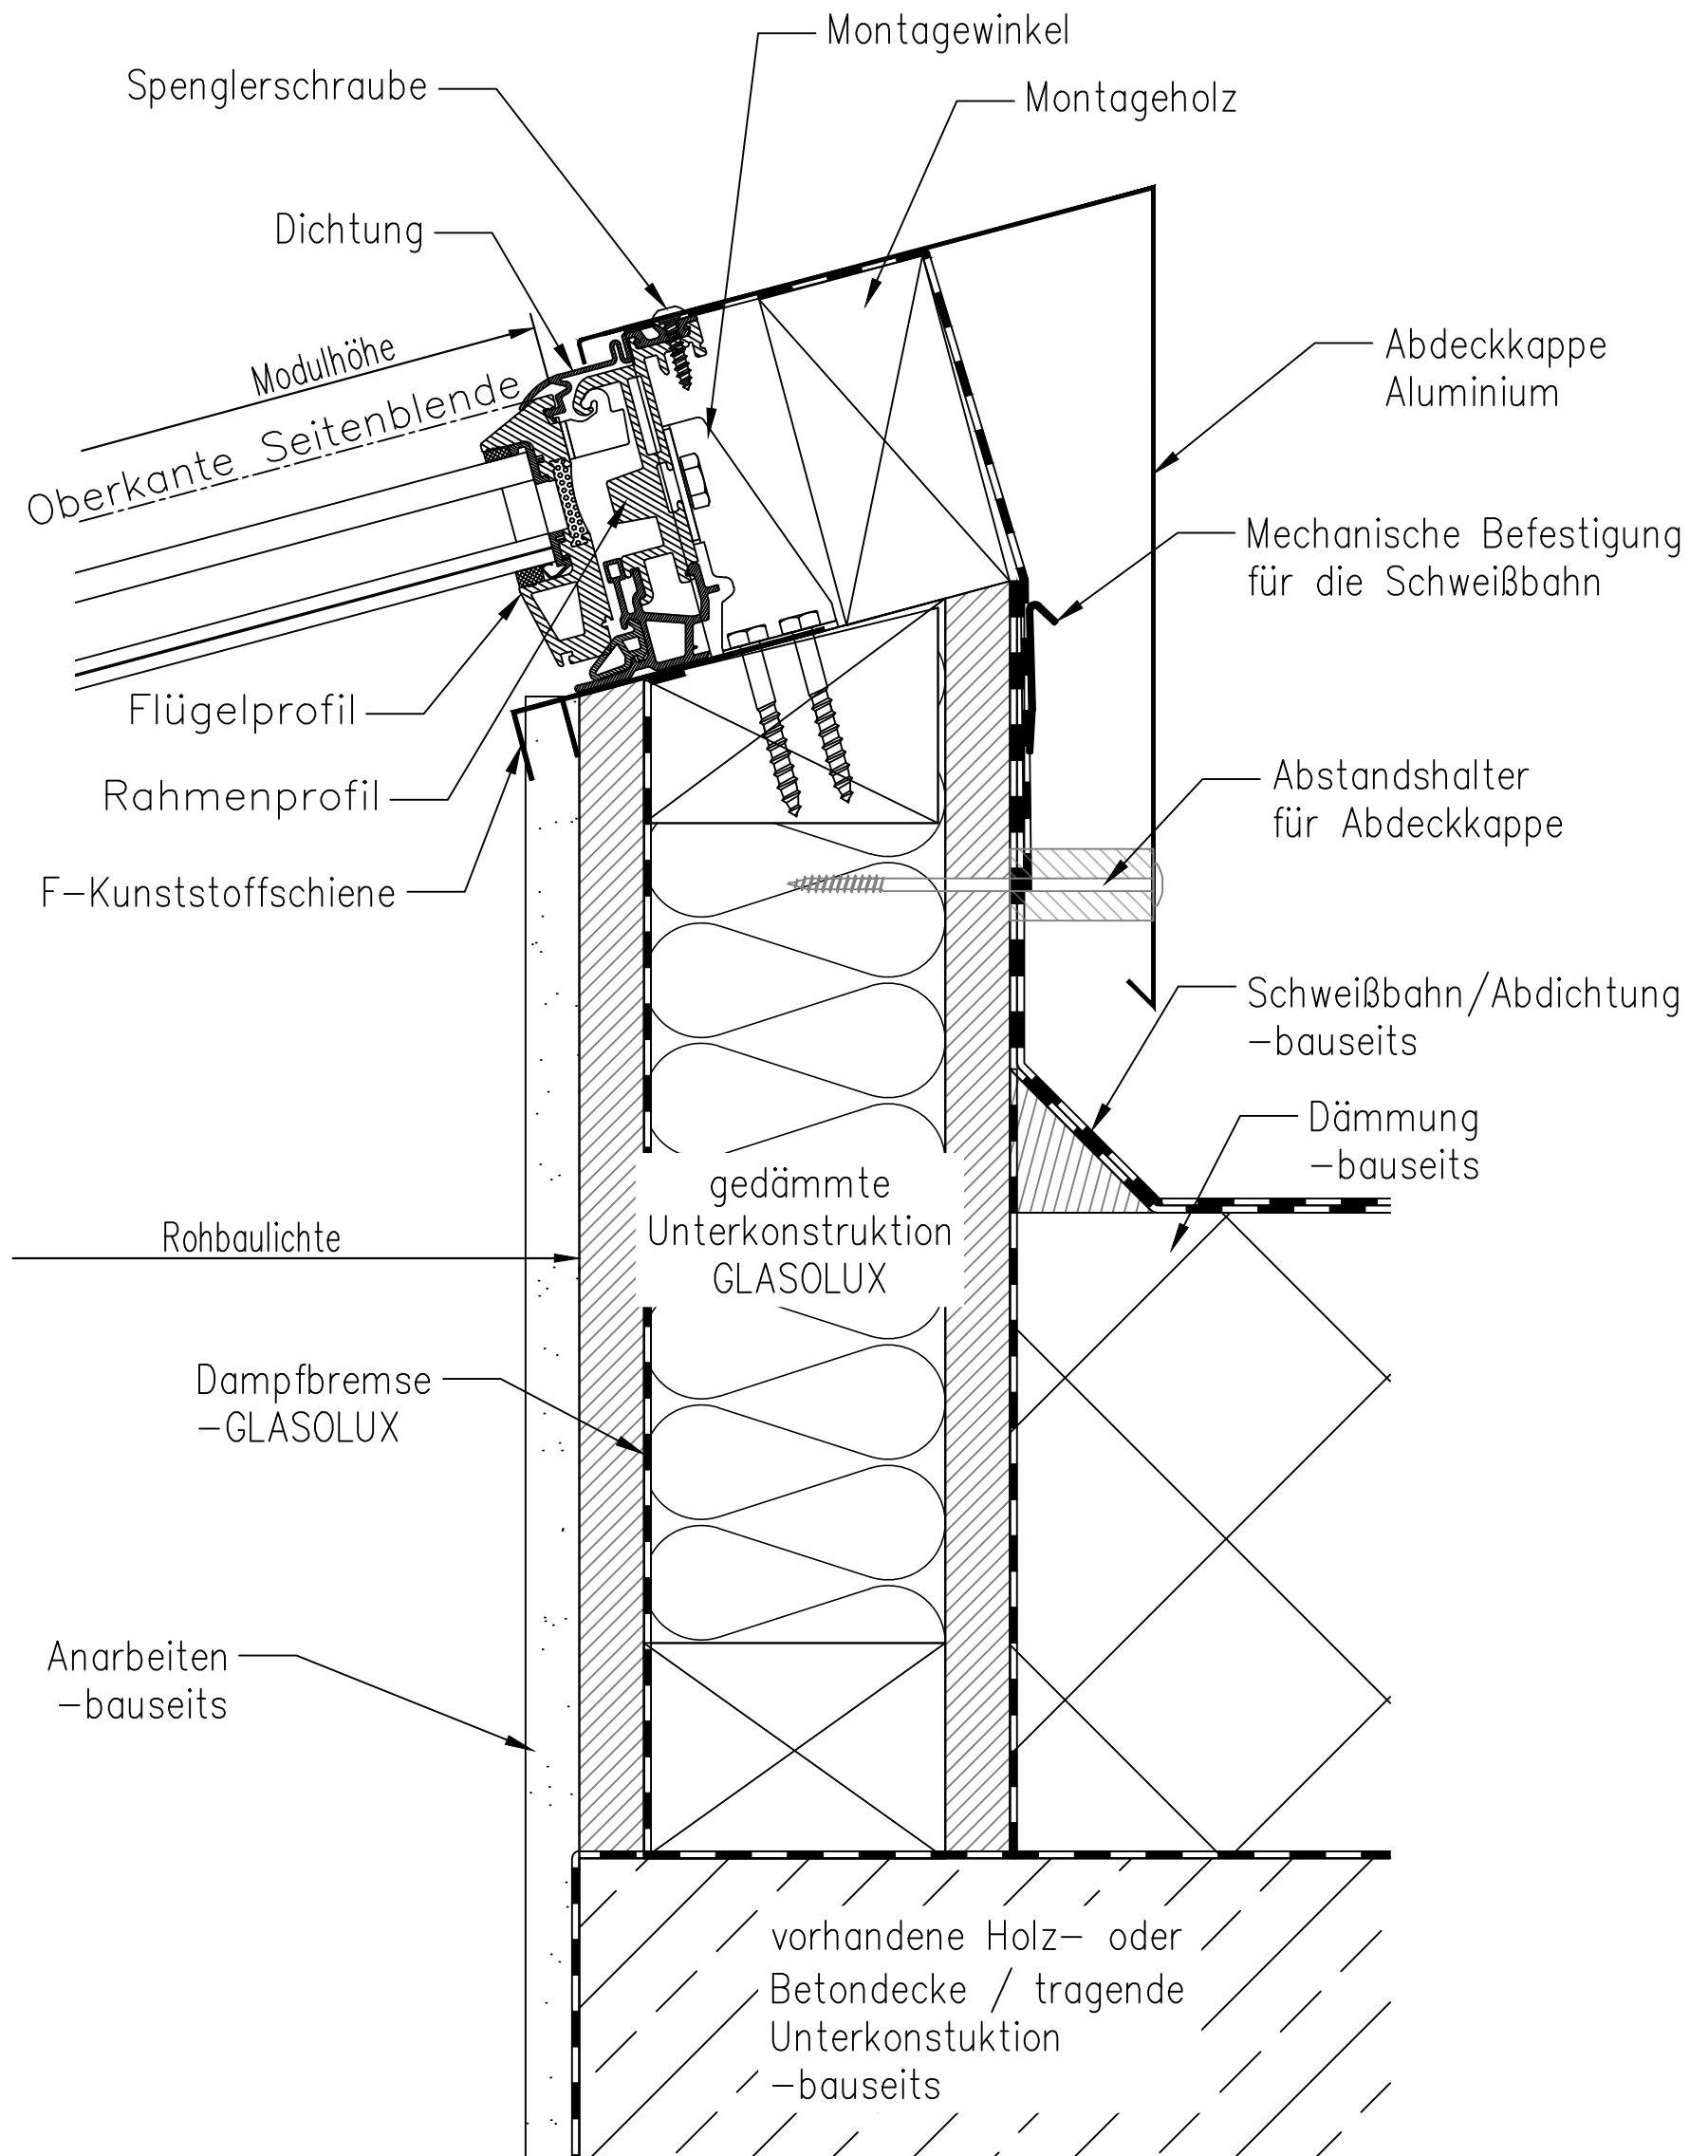


A74 Sattel- / Pultdach - First - mit vorgesetzter Dämmung

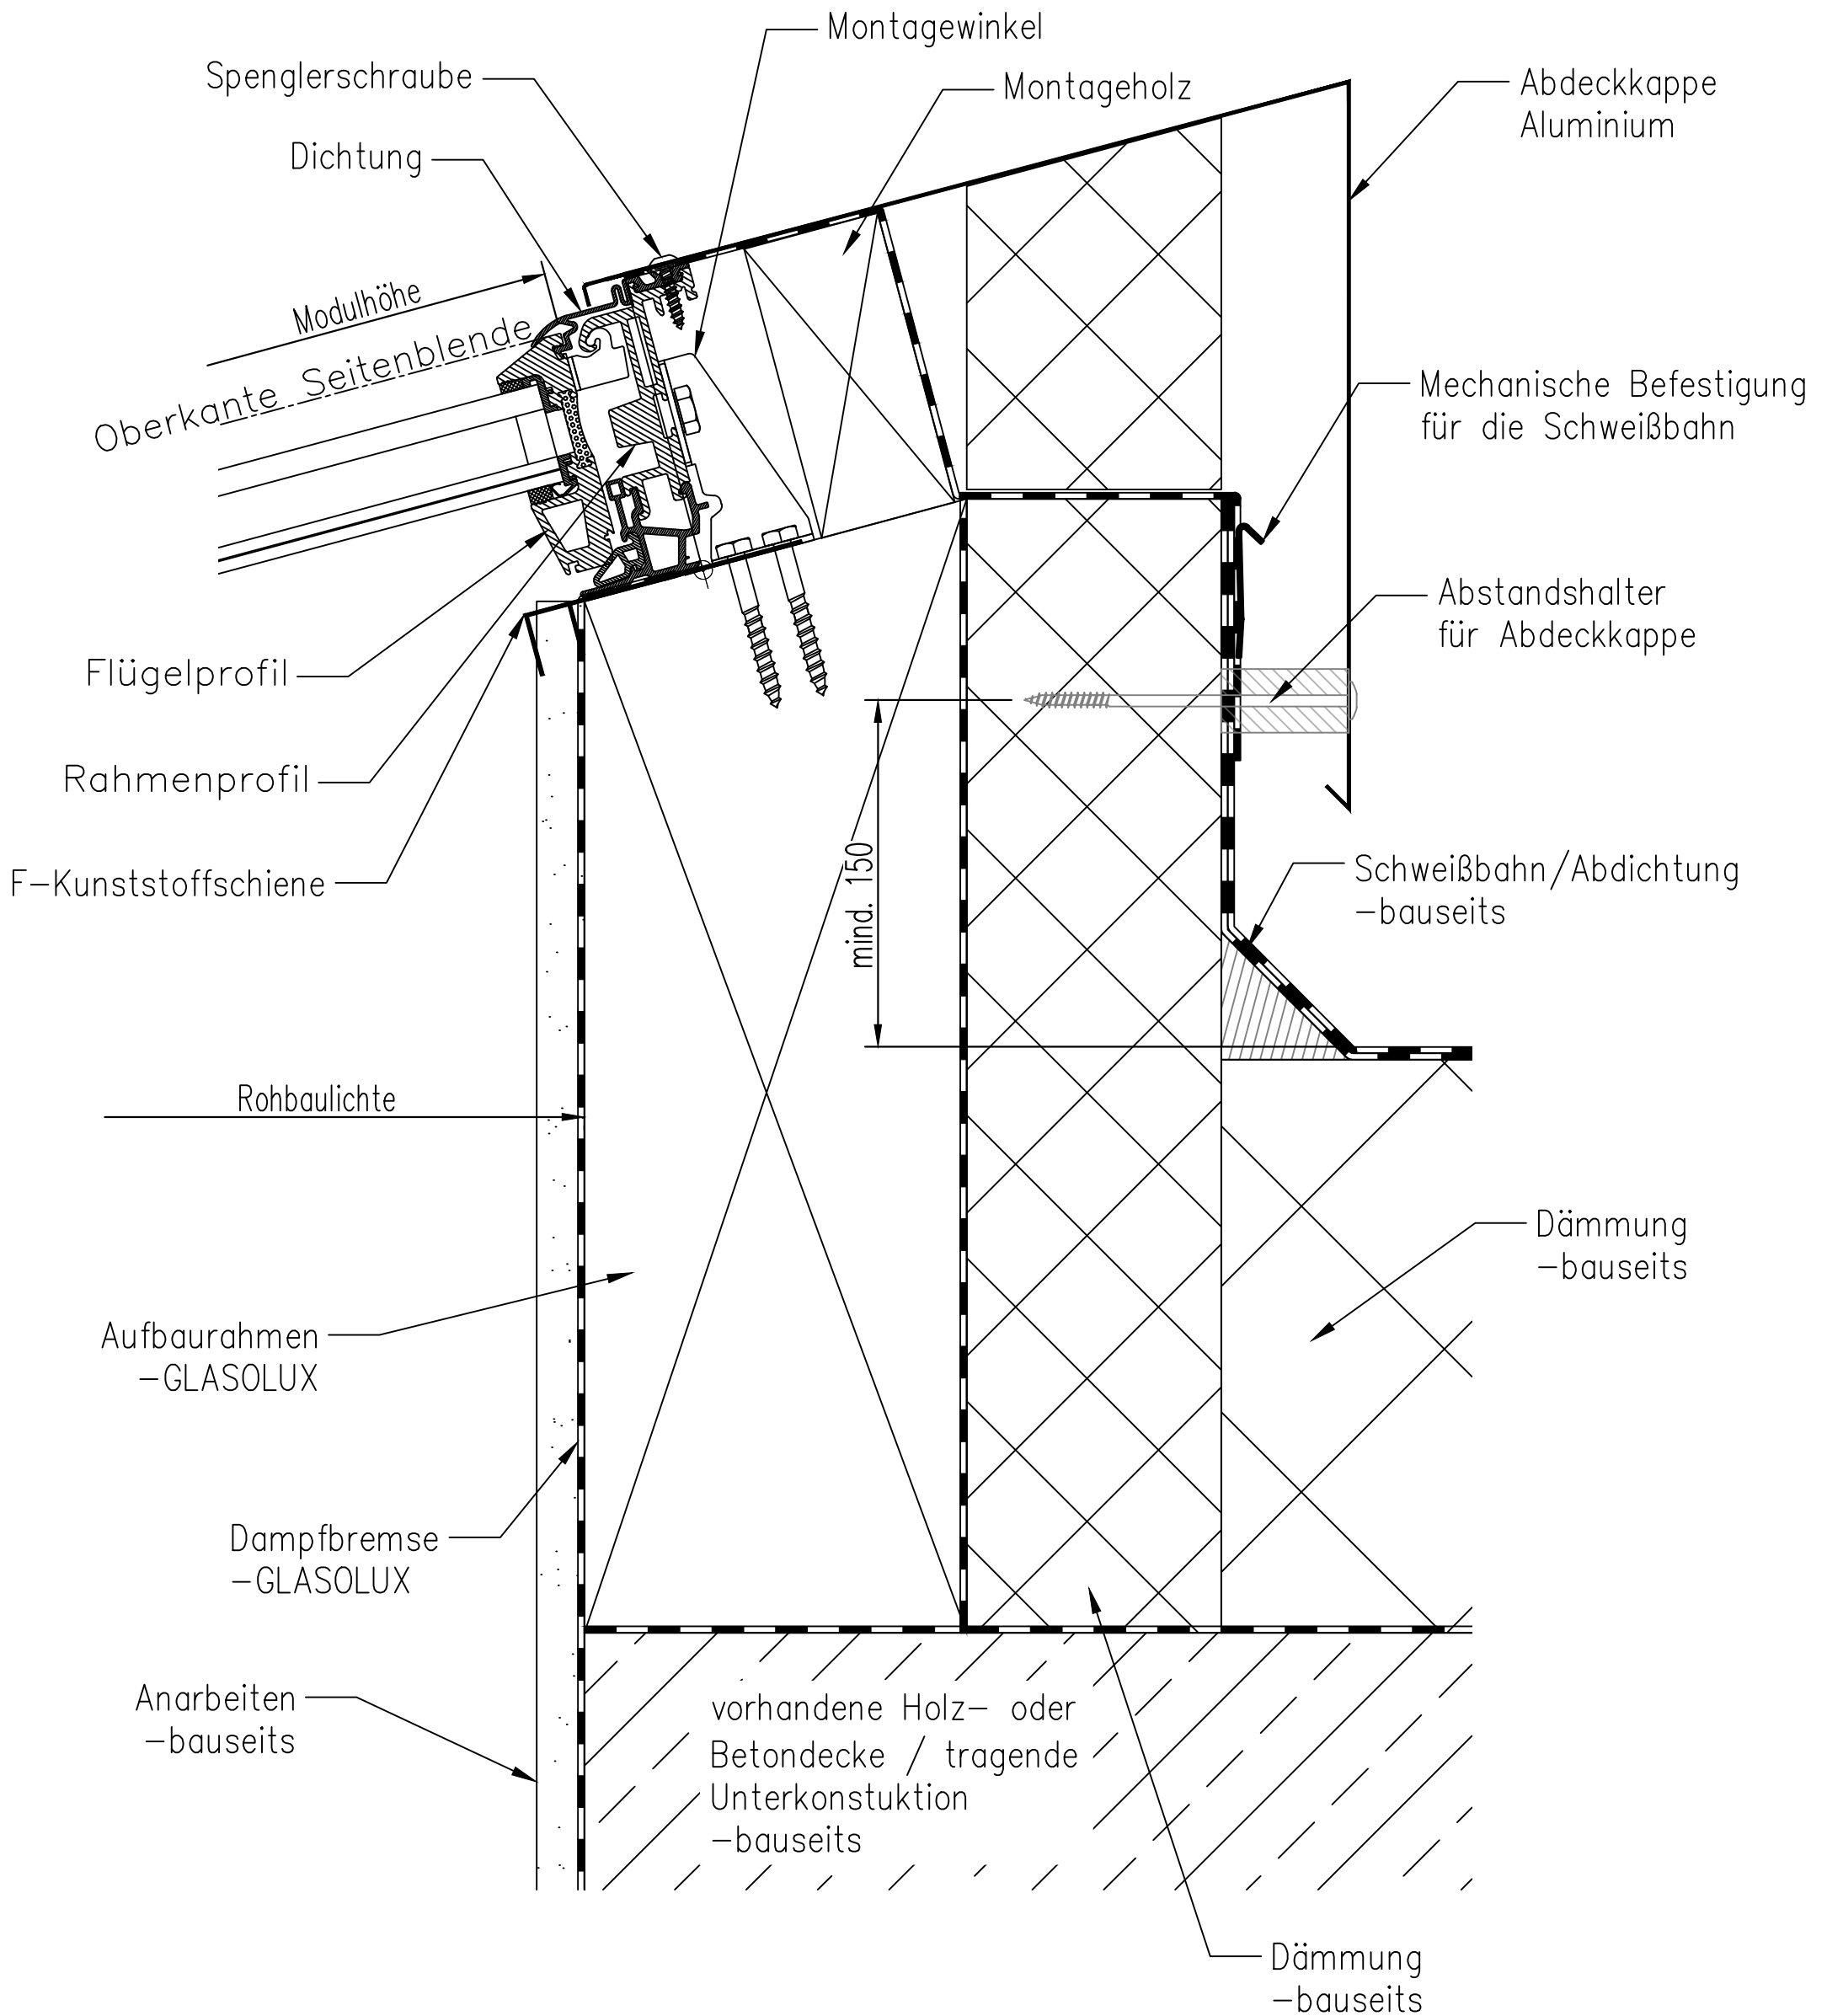

A98 Satteldachfirst / Überfirst - Detail

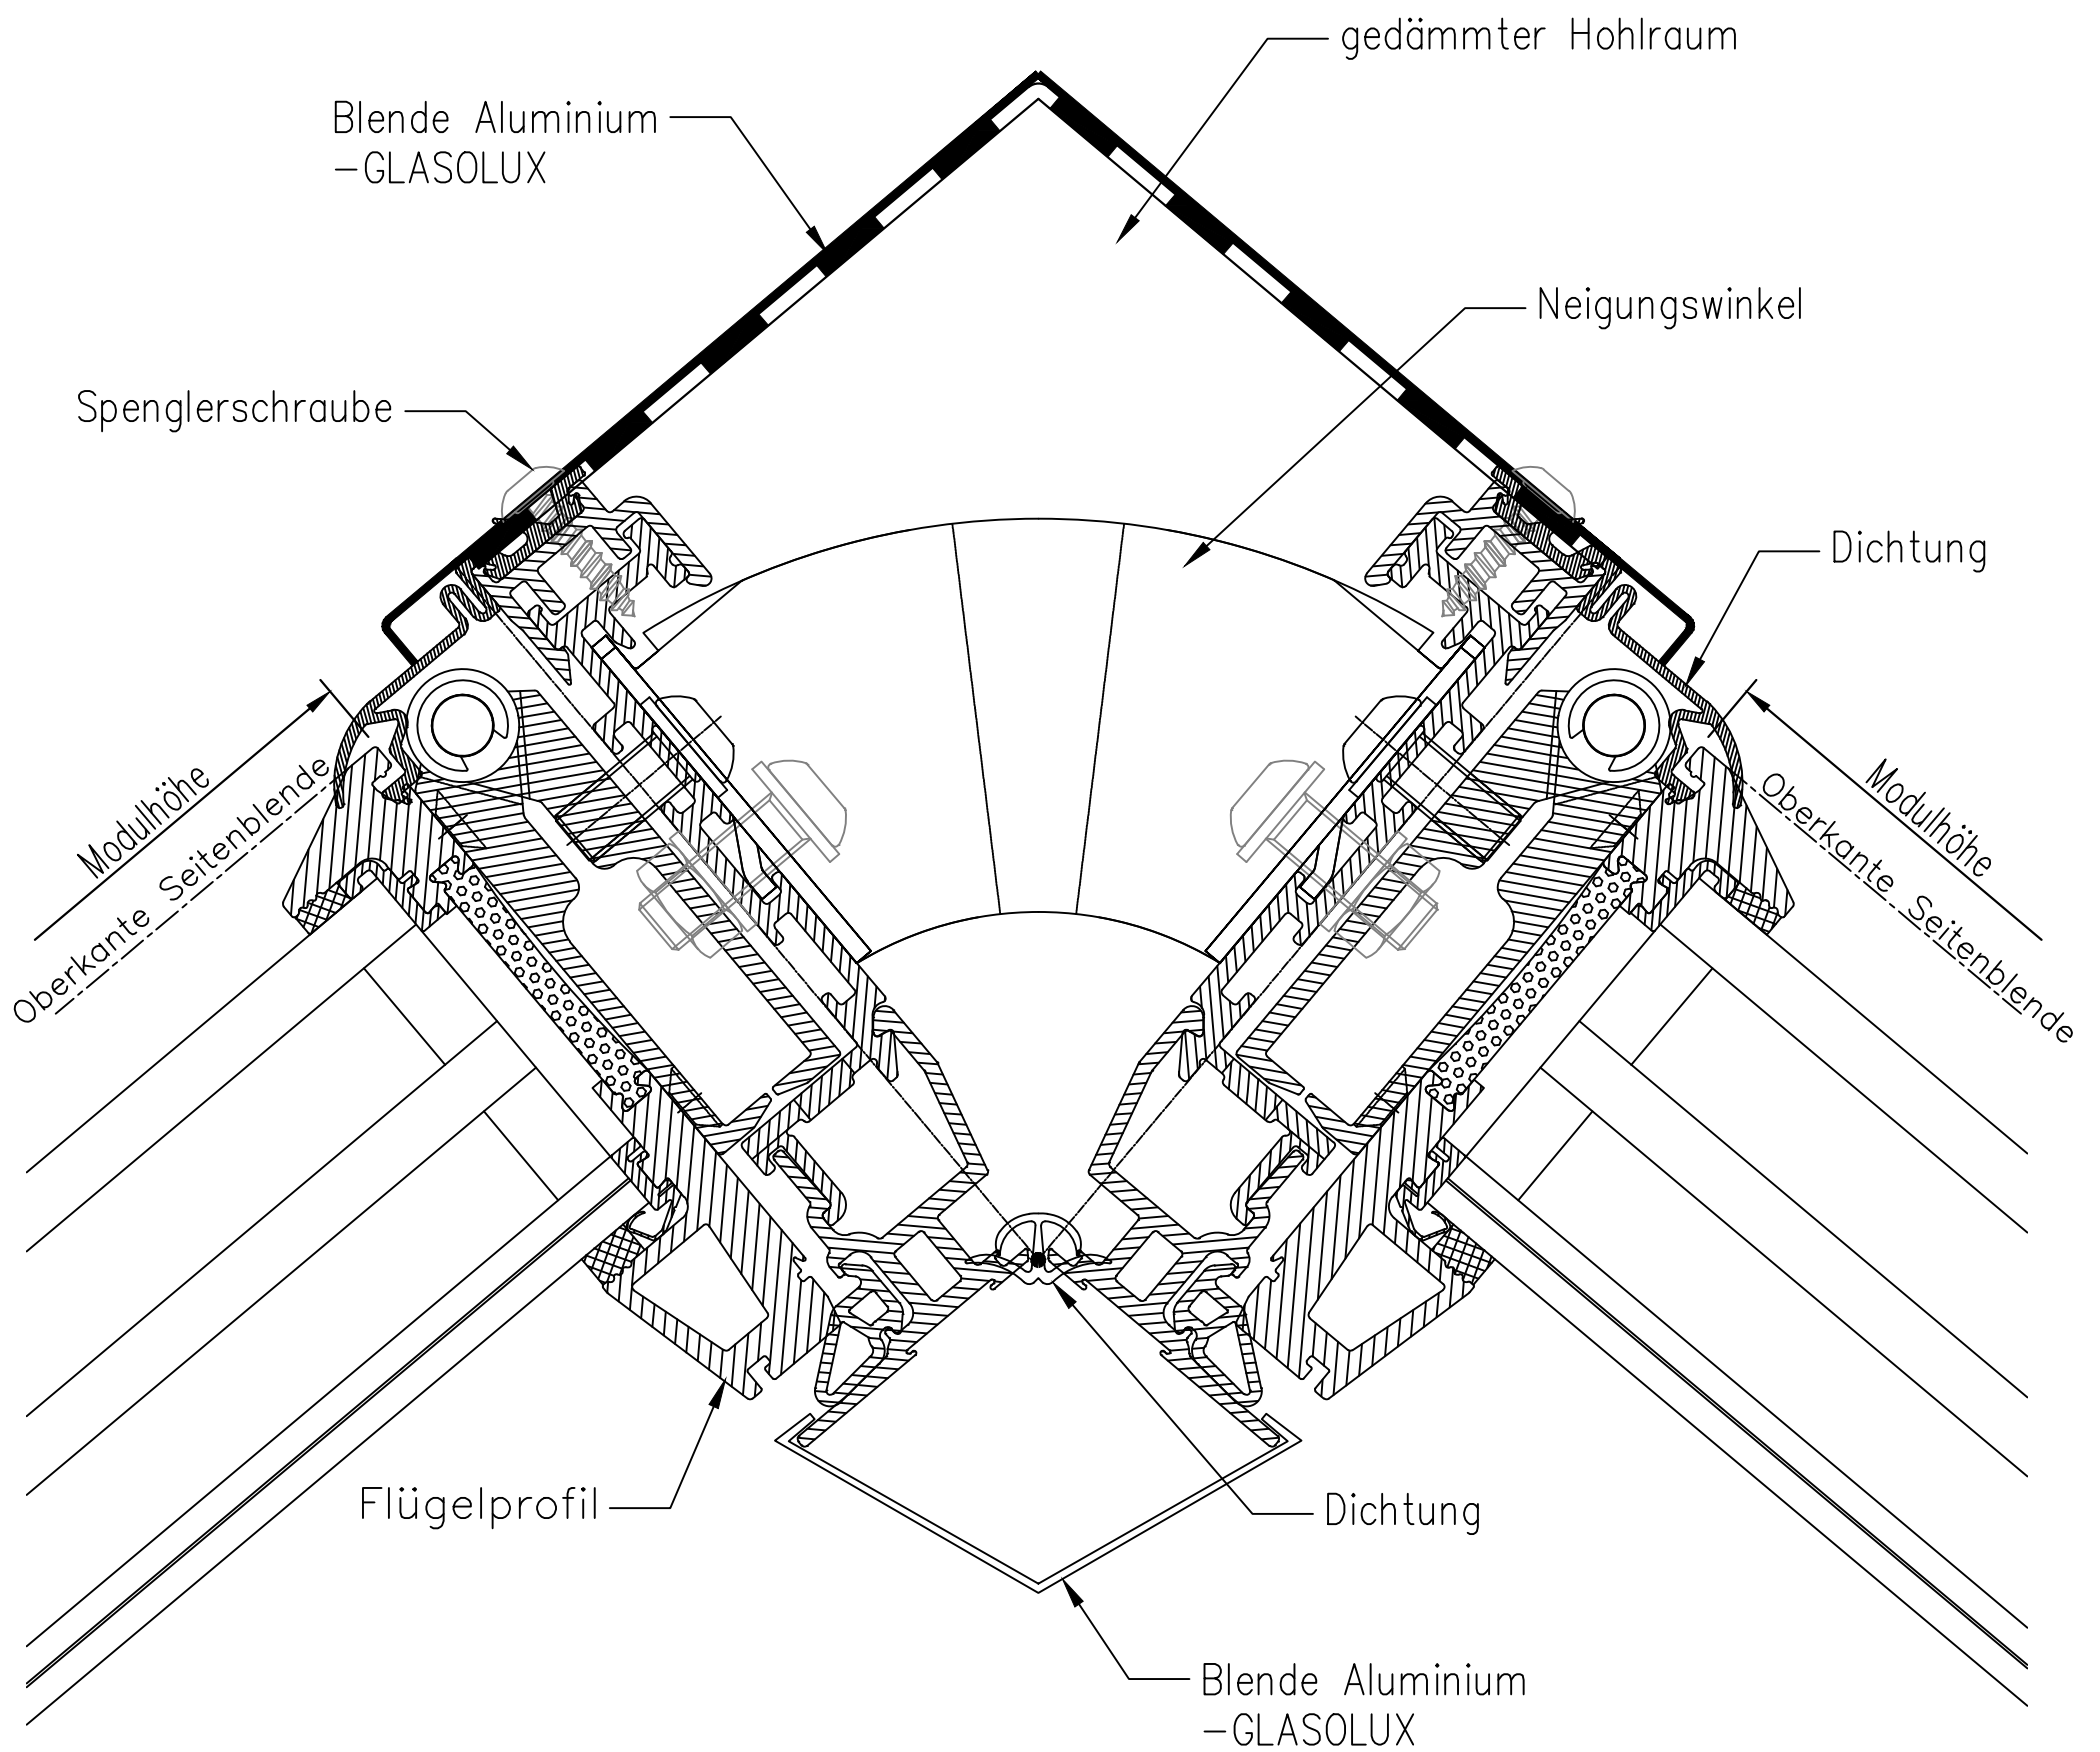

A98 Sattel- / Pultdach - First - gedämmte Unterkonstruktion

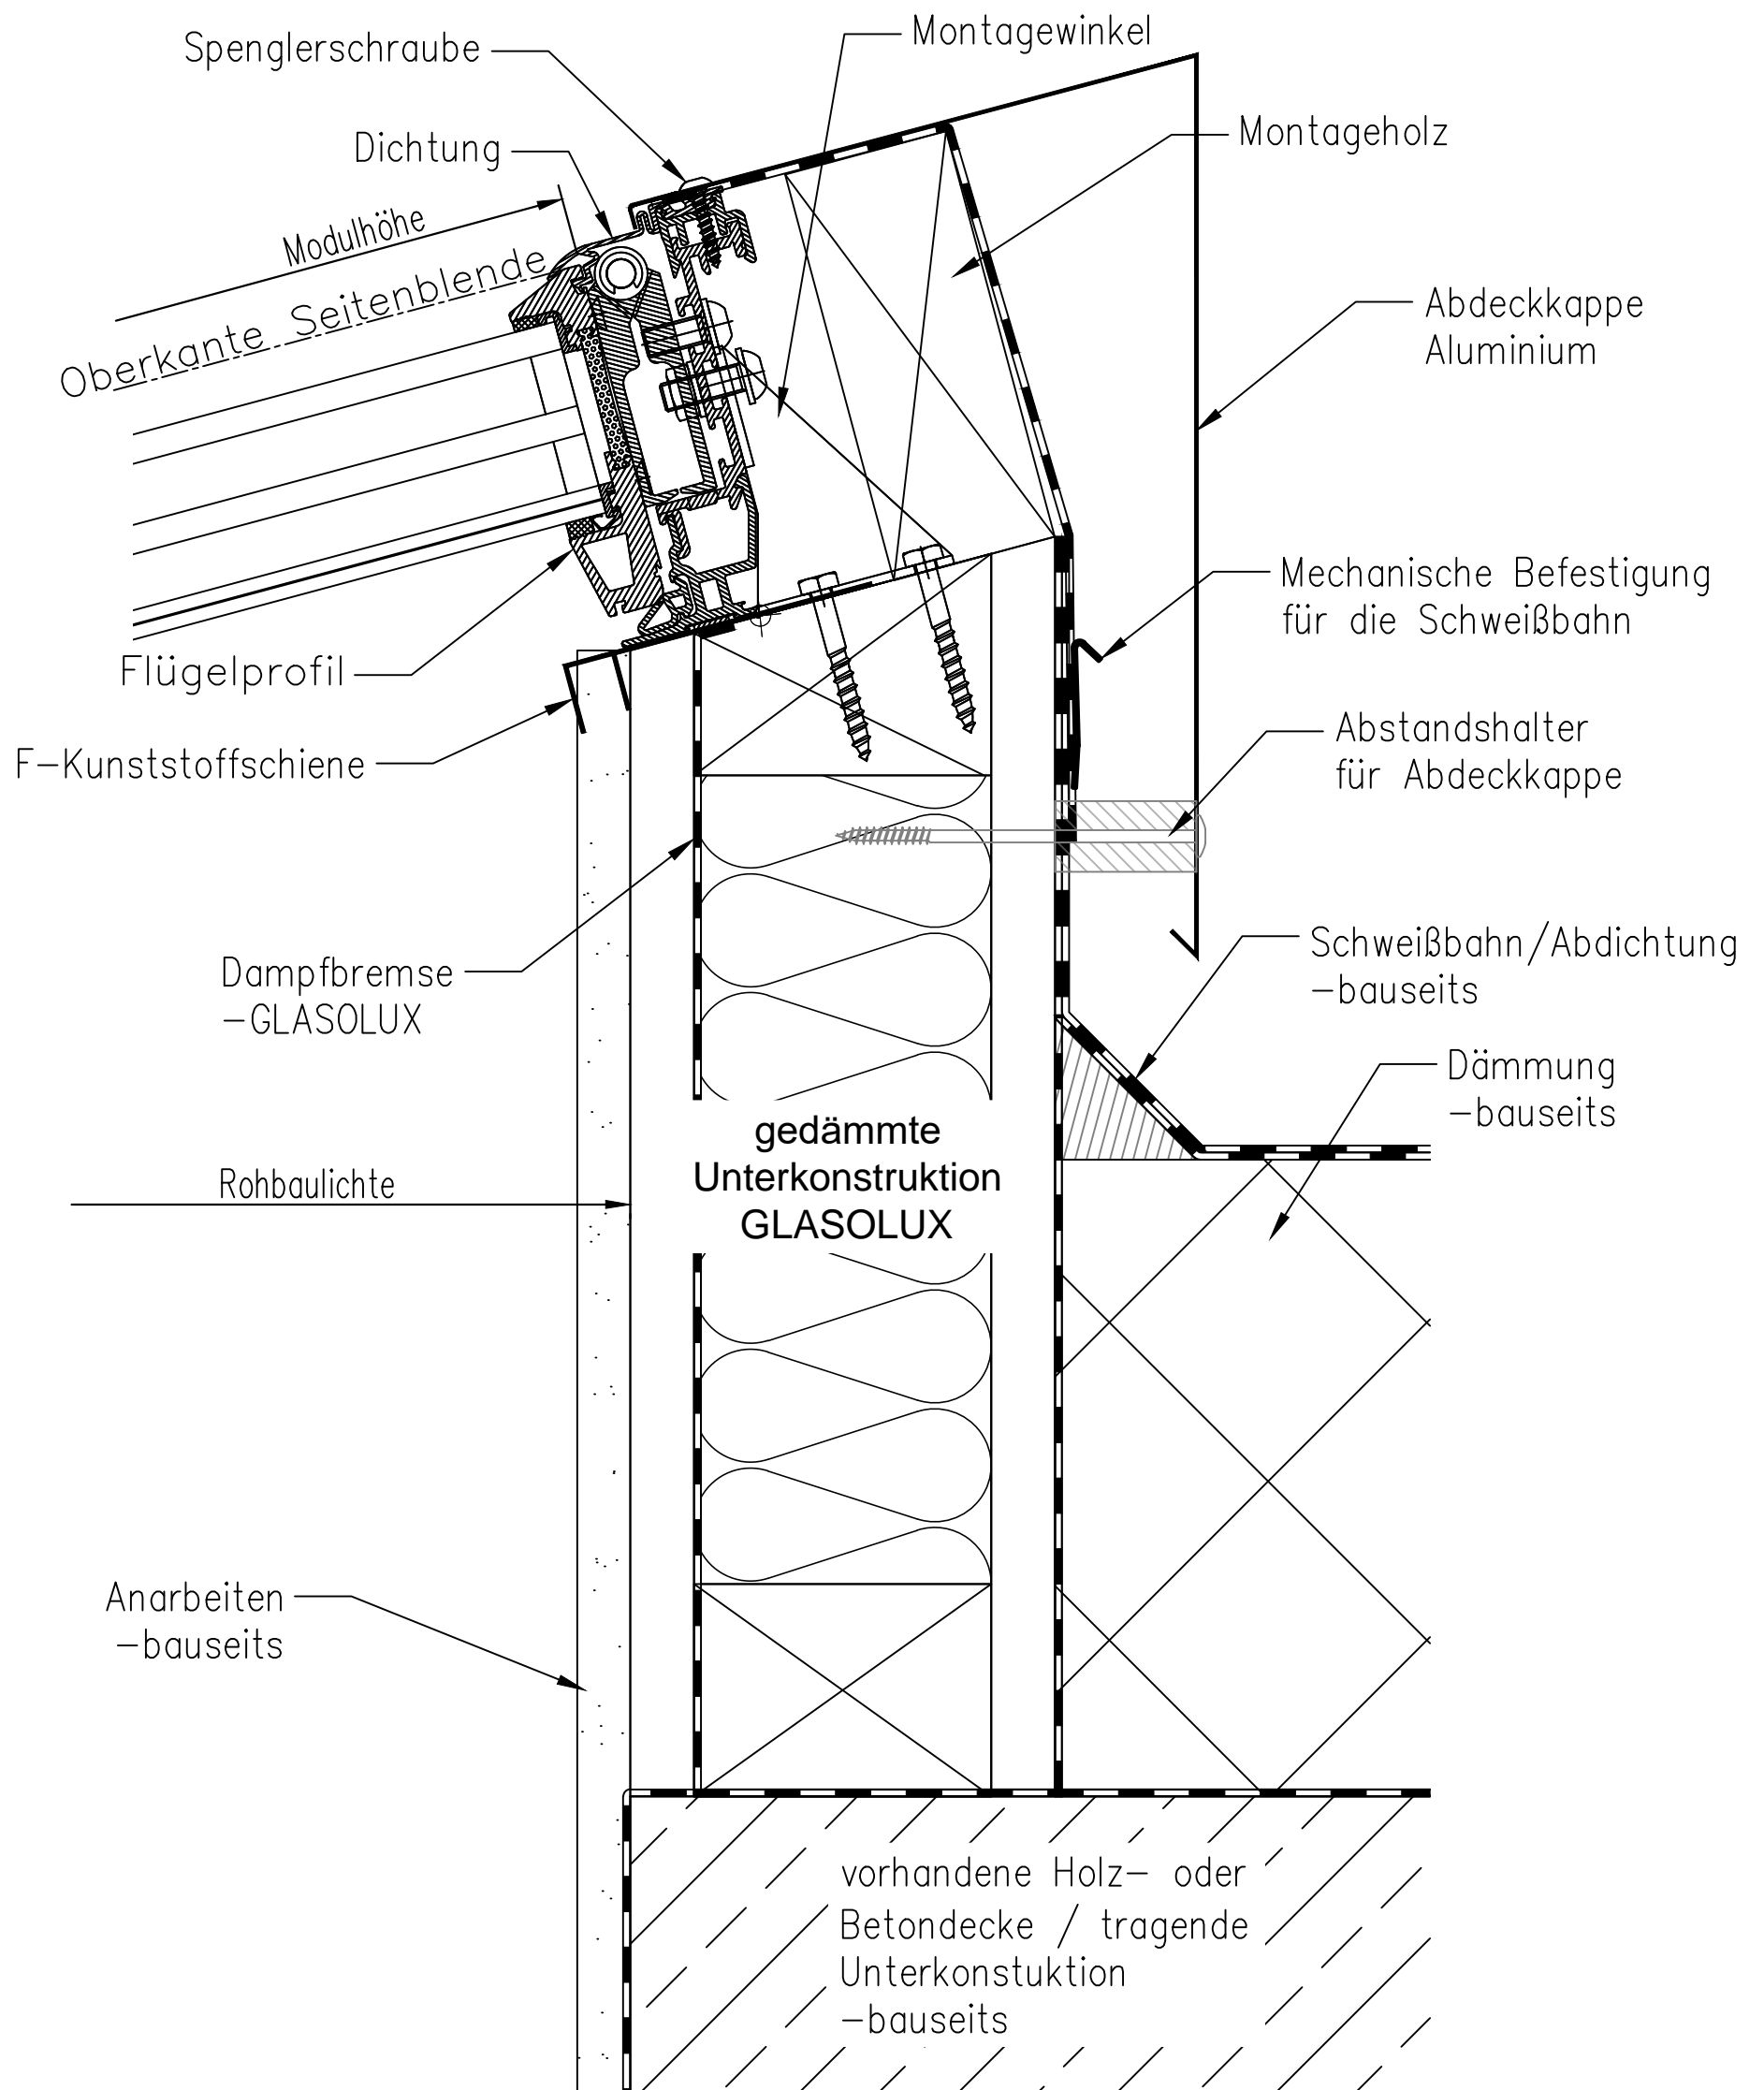

A98 Sattel- / Pultdach - First - mit vorgesetzter Dämmung

