




# A74 Sattel- / Pultdach - Traufe - mit vorgesetzter Dämmung

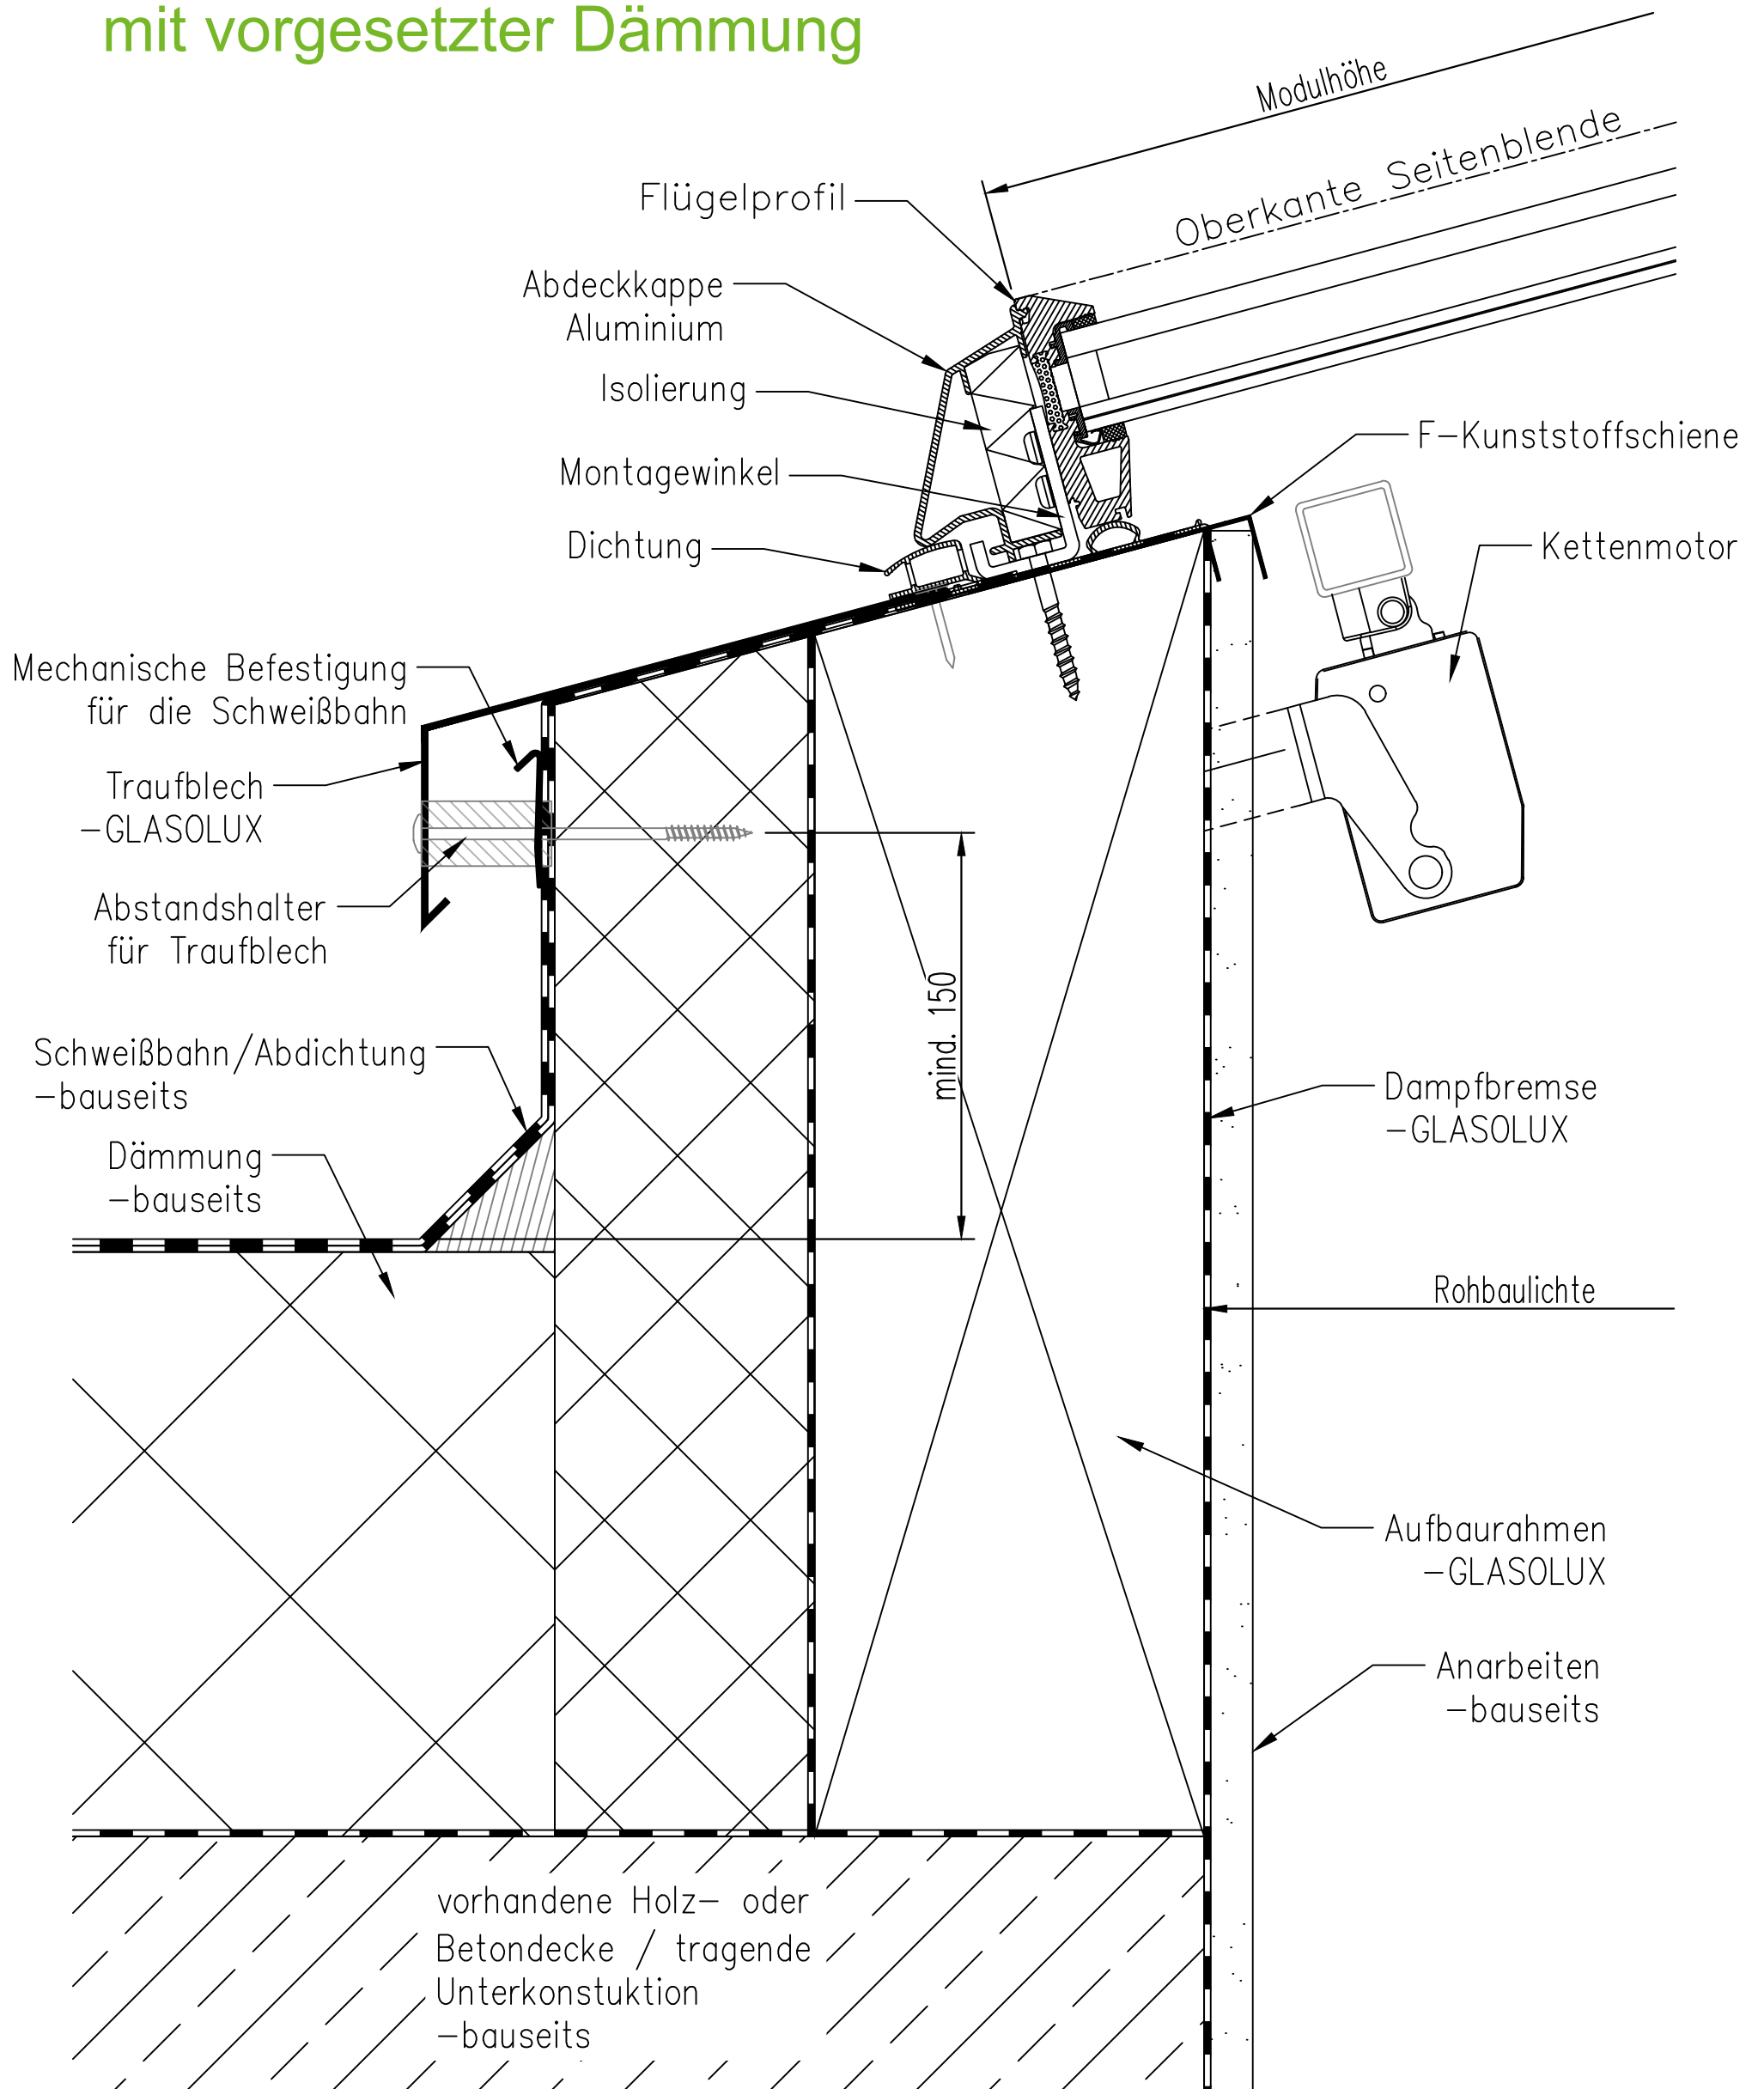

# A74 Sattel- / Pultdach - Traufe - gedämmte Unterkonstruktion

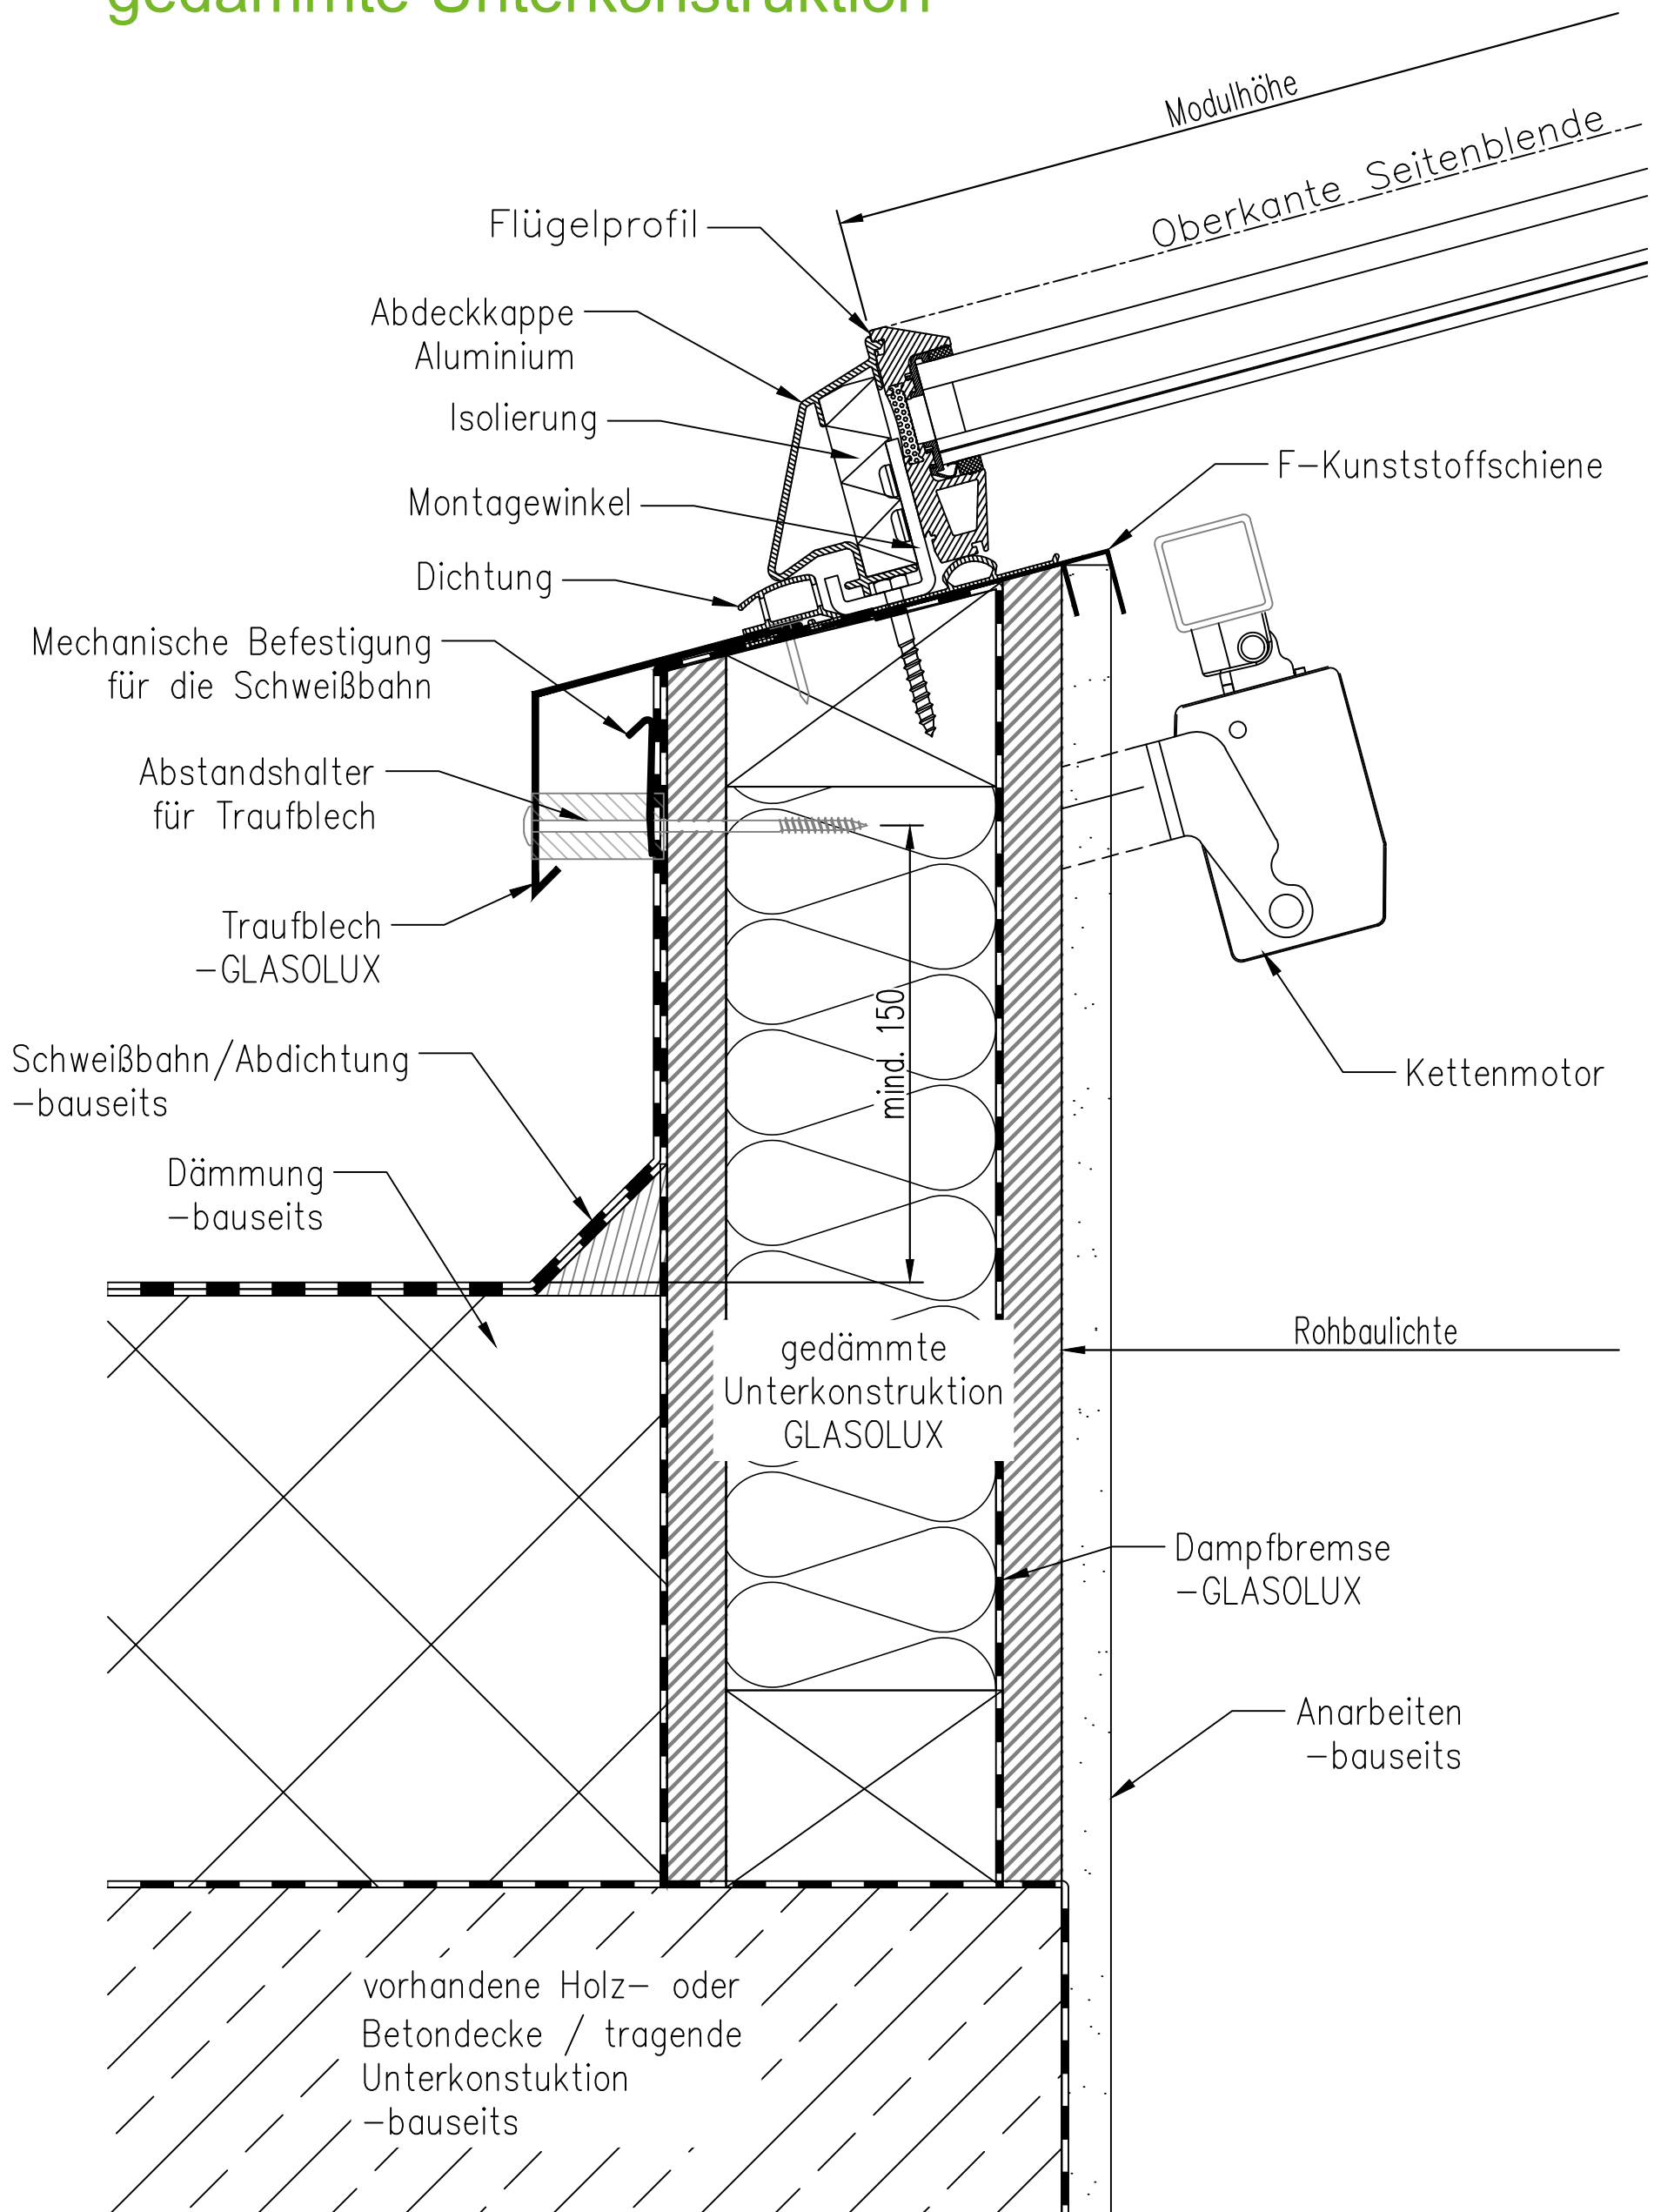

# A98 Sattel- / Pultdach - Traufe - gedämmte Unterkonstruktion

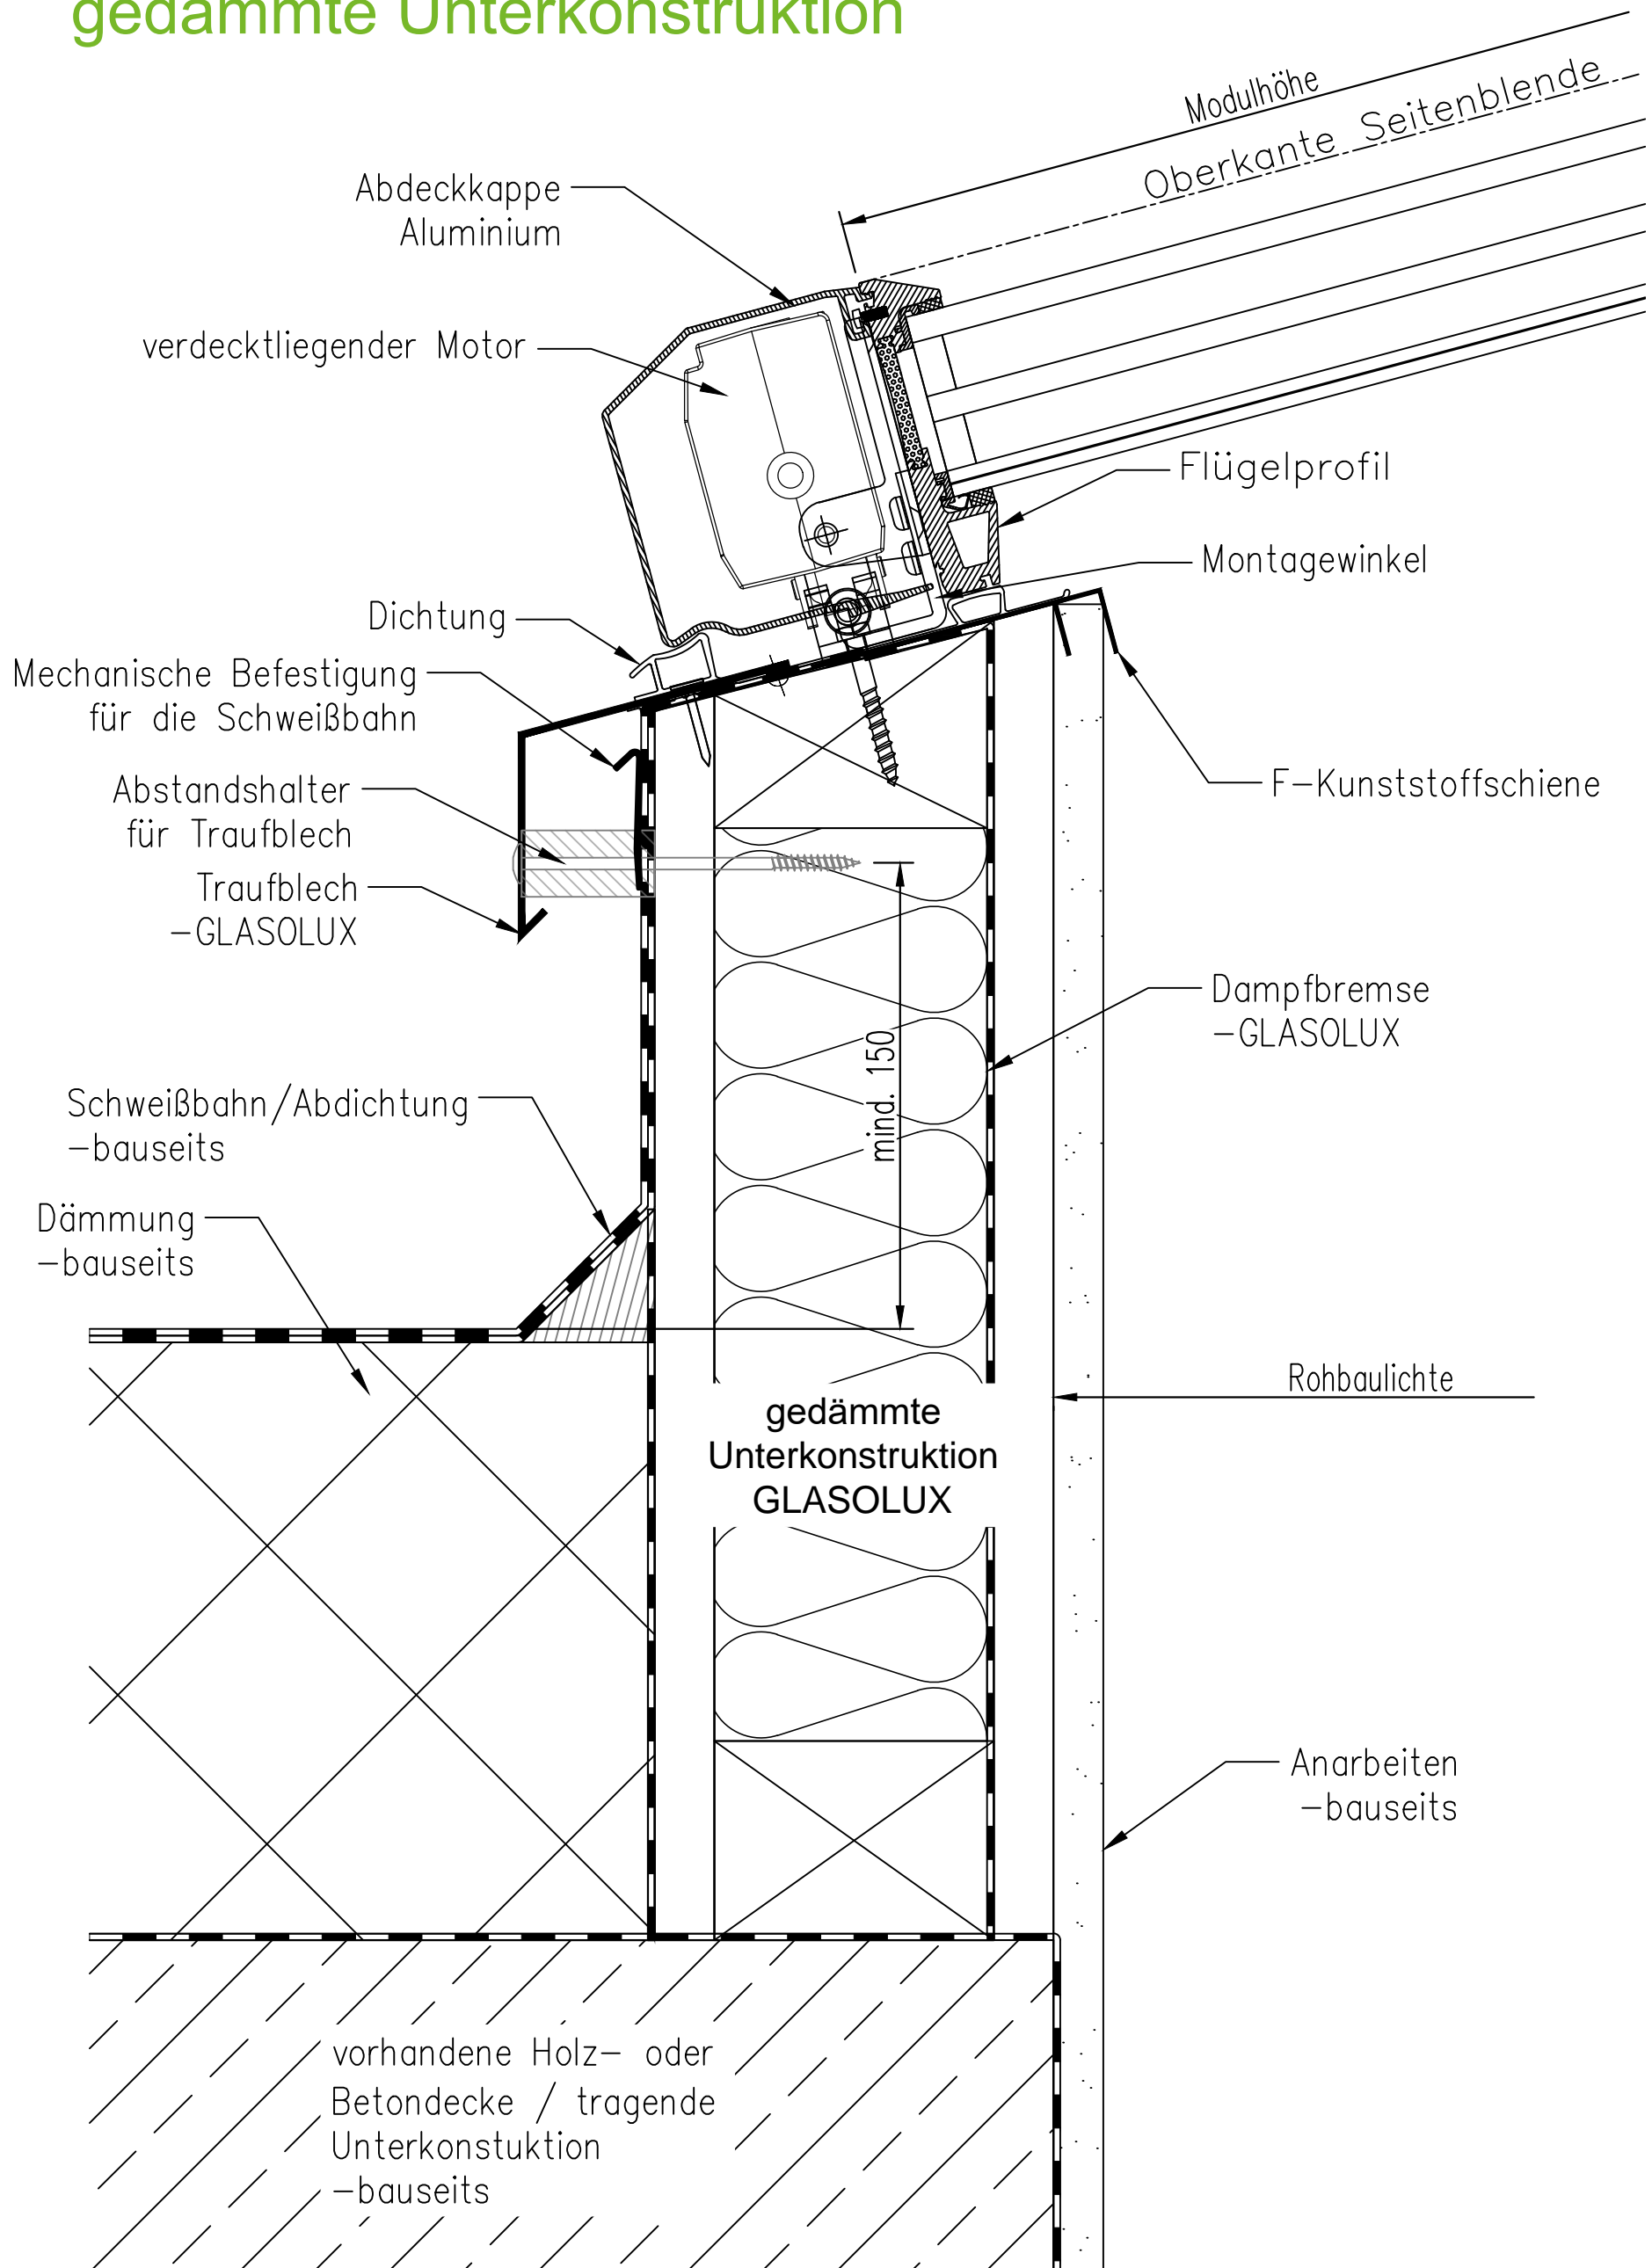

# A98 Sattel- / Pultdach - Traufe - mit vorgesetzter Dämmung

