




A74 Satteldachgiebel / Pultdach seitlicher Anschluss - mit vorgesetzter Dämmung

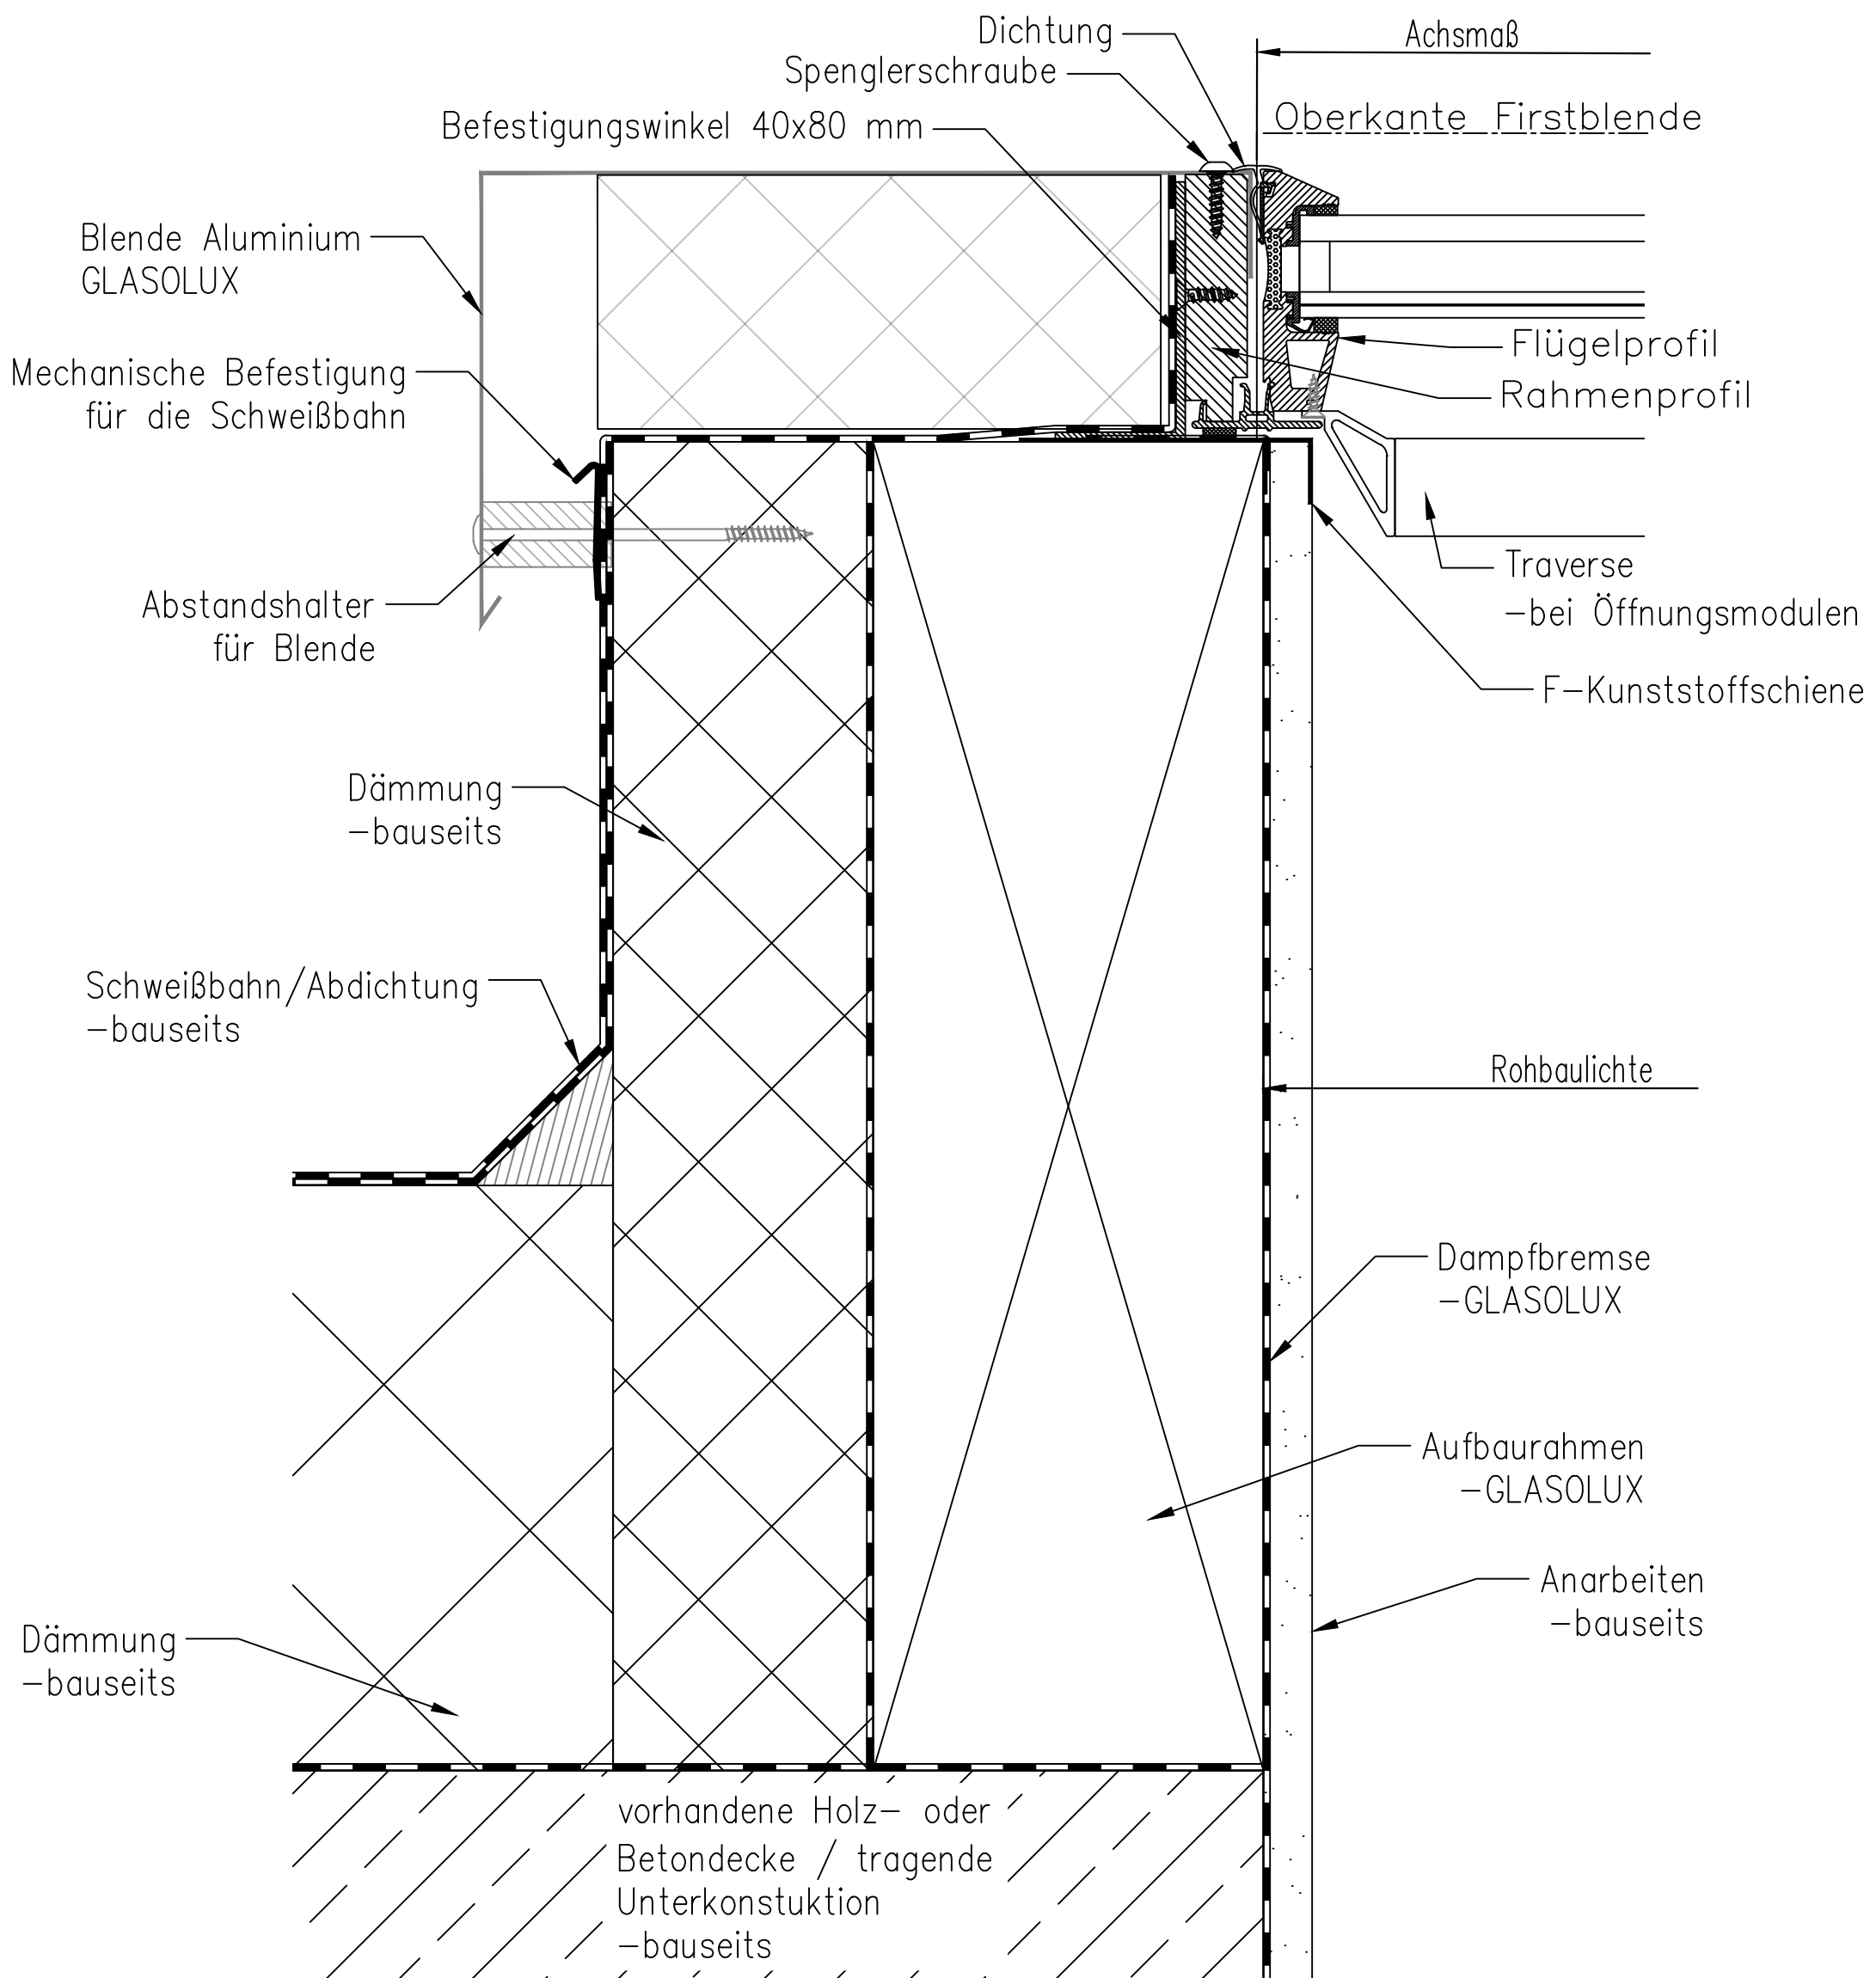

A74 Satteldachgiebel / Pultdach Seitlicher Anschluss - gedämmte Unterkonstruktion

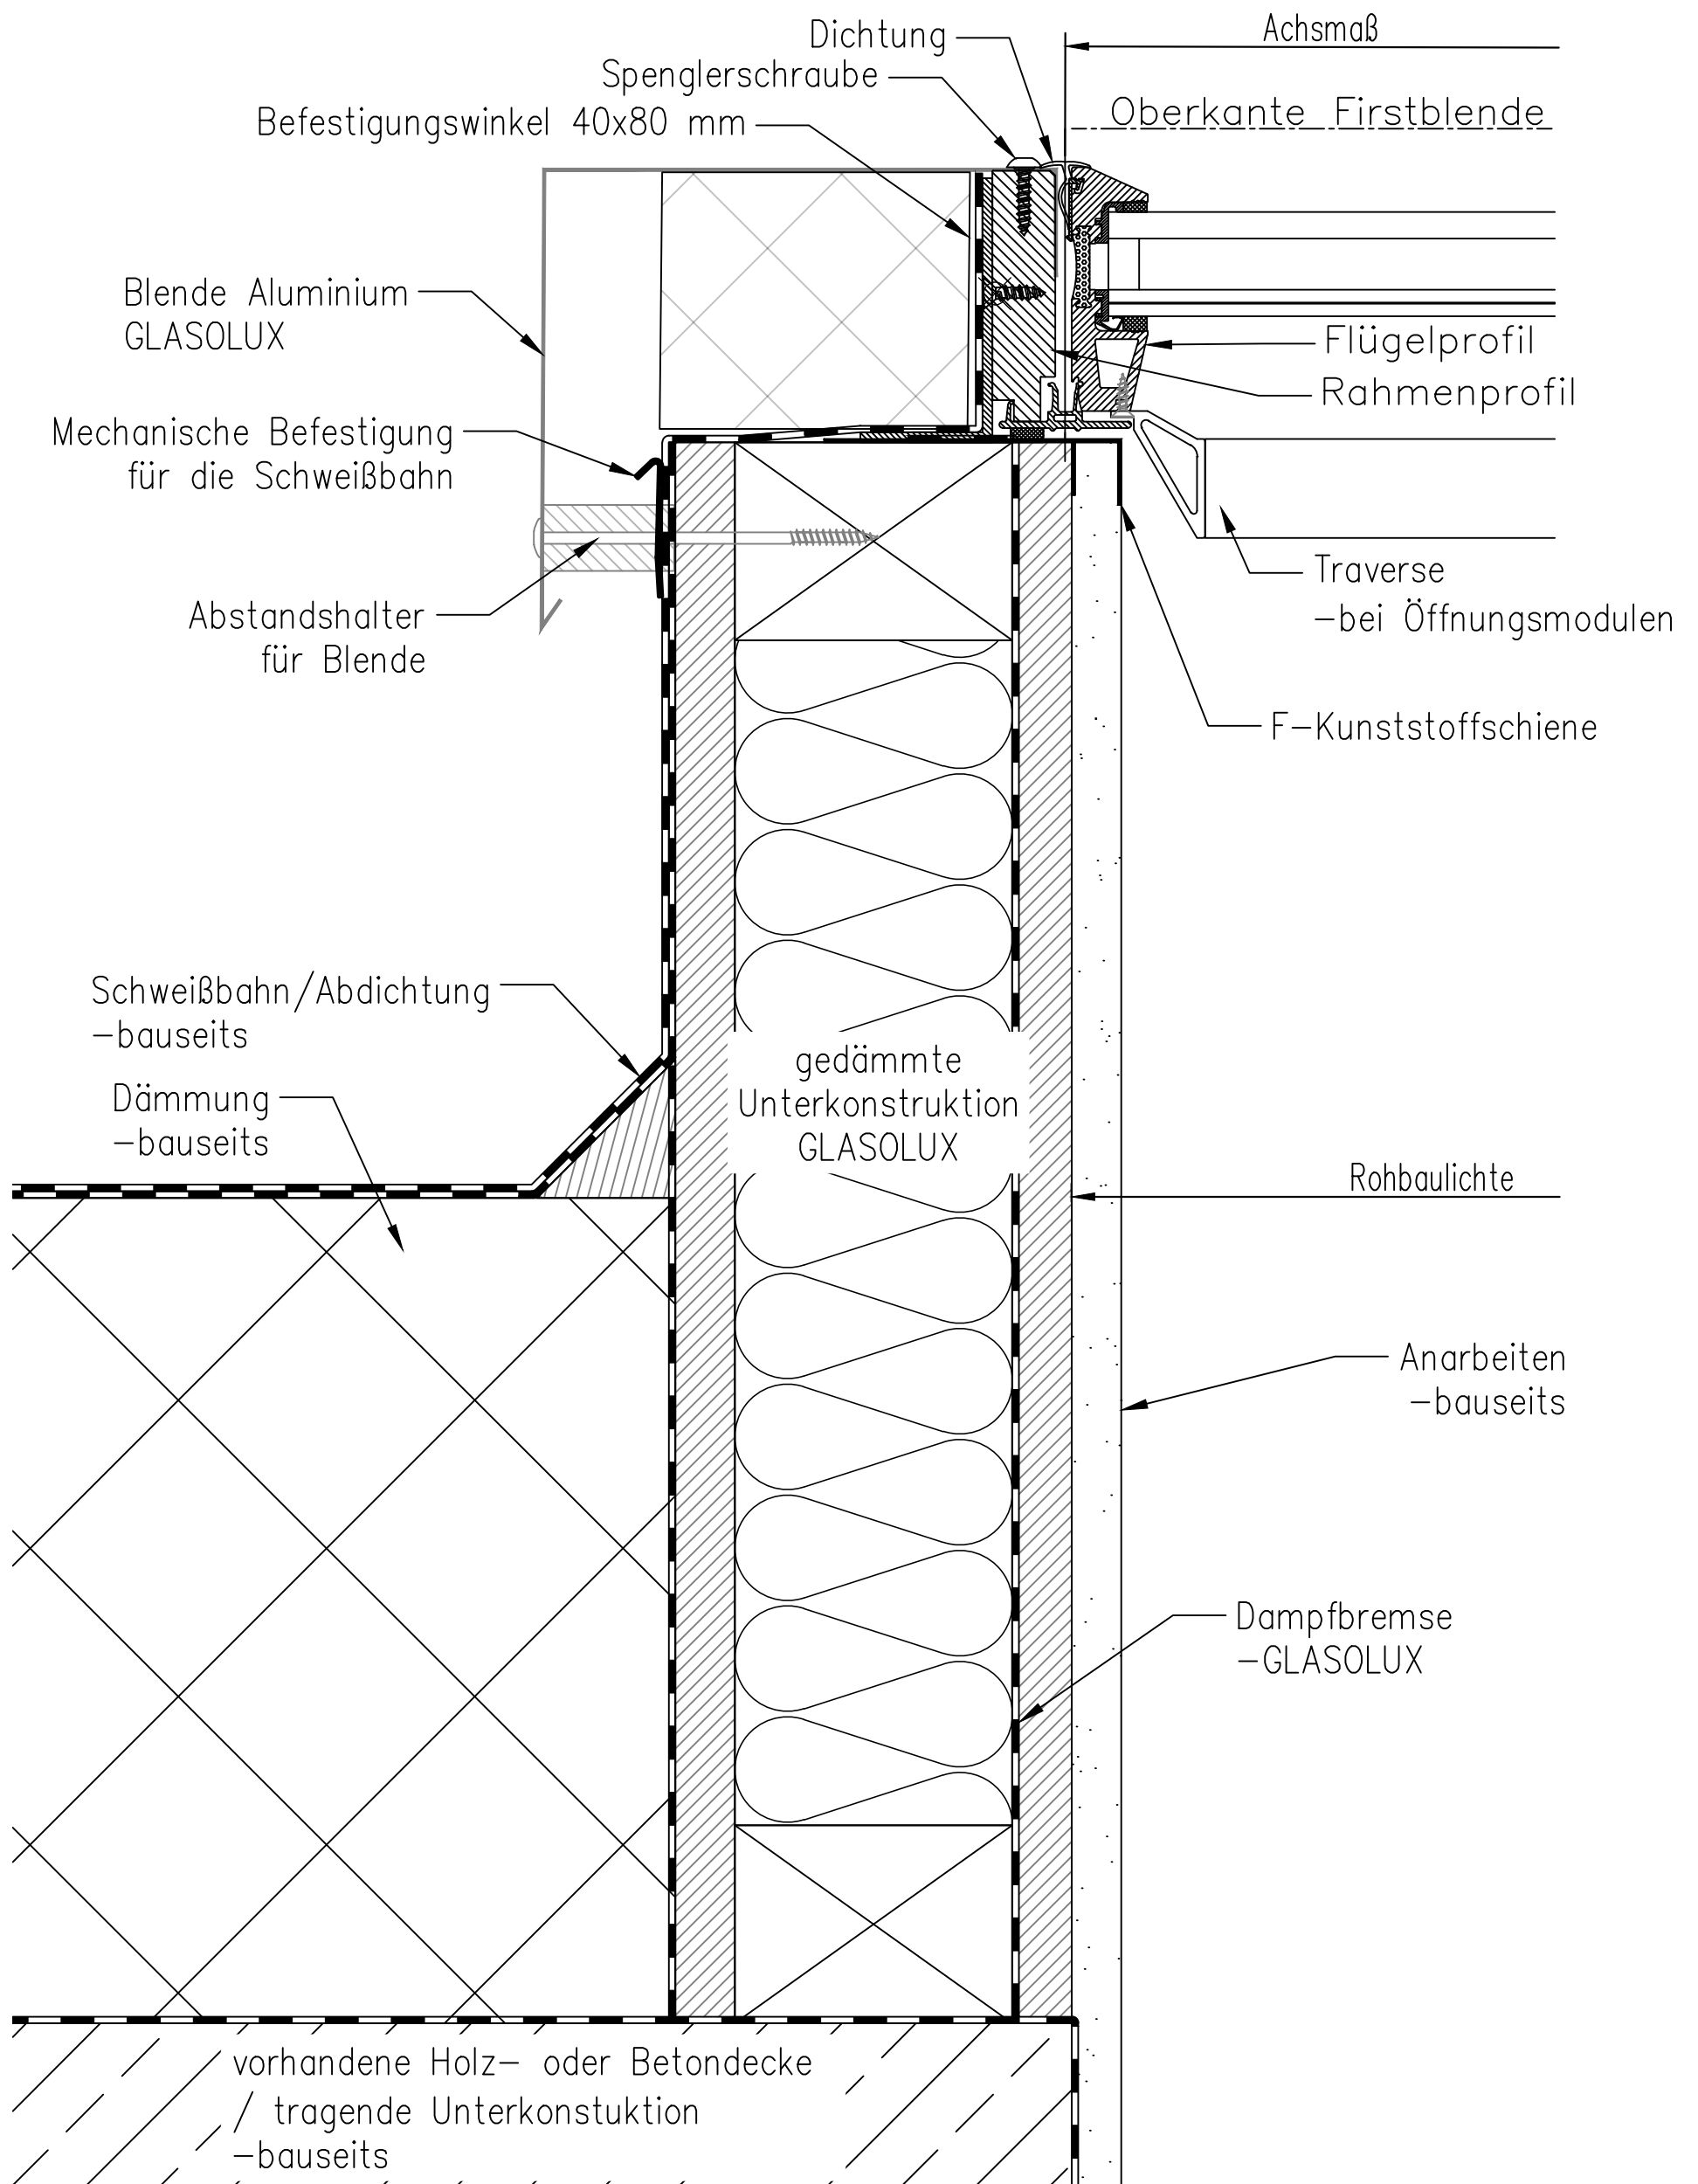

A98 Sattel- / Pultdach - Seitlicher Anschluss - gedämmte Unterkonstruktion

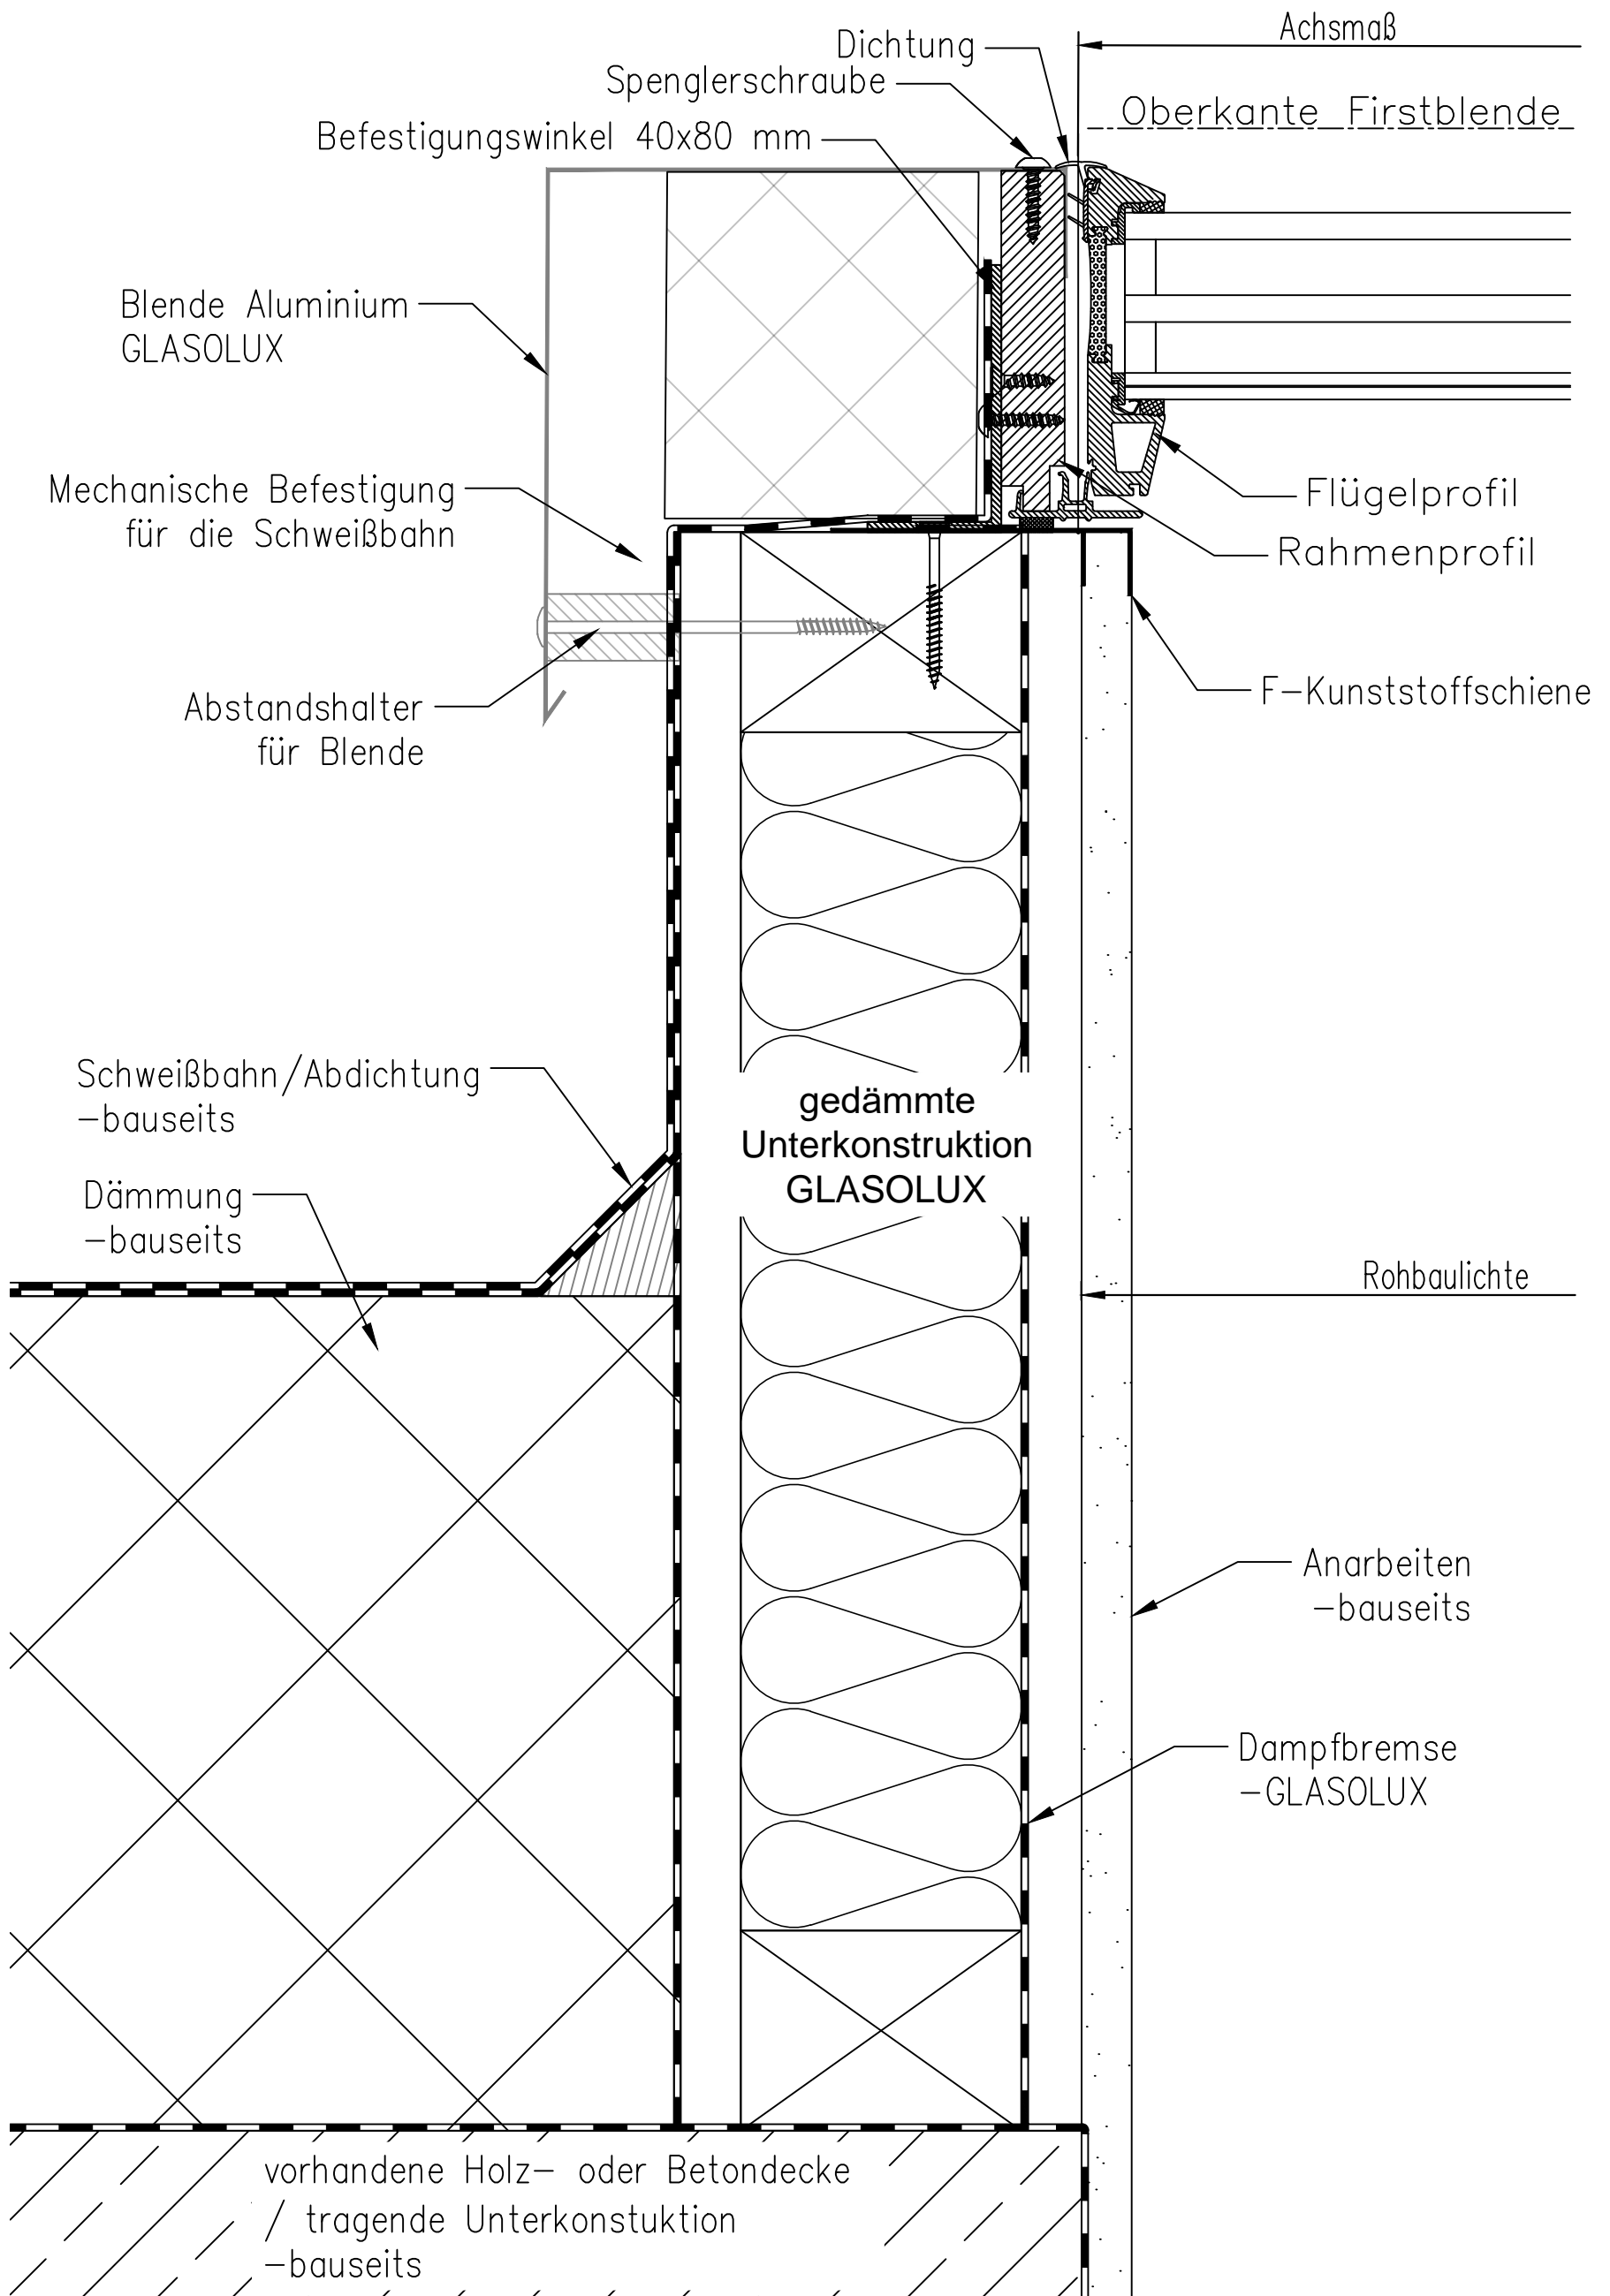

A98 Satteldachgiebel / Pultdach seitlicher Anschluss - mit vorgesetzter Dämmung

