A74 Continuous rooflight - lateral connection - tile - above-rafter with intermediate rafter insulation

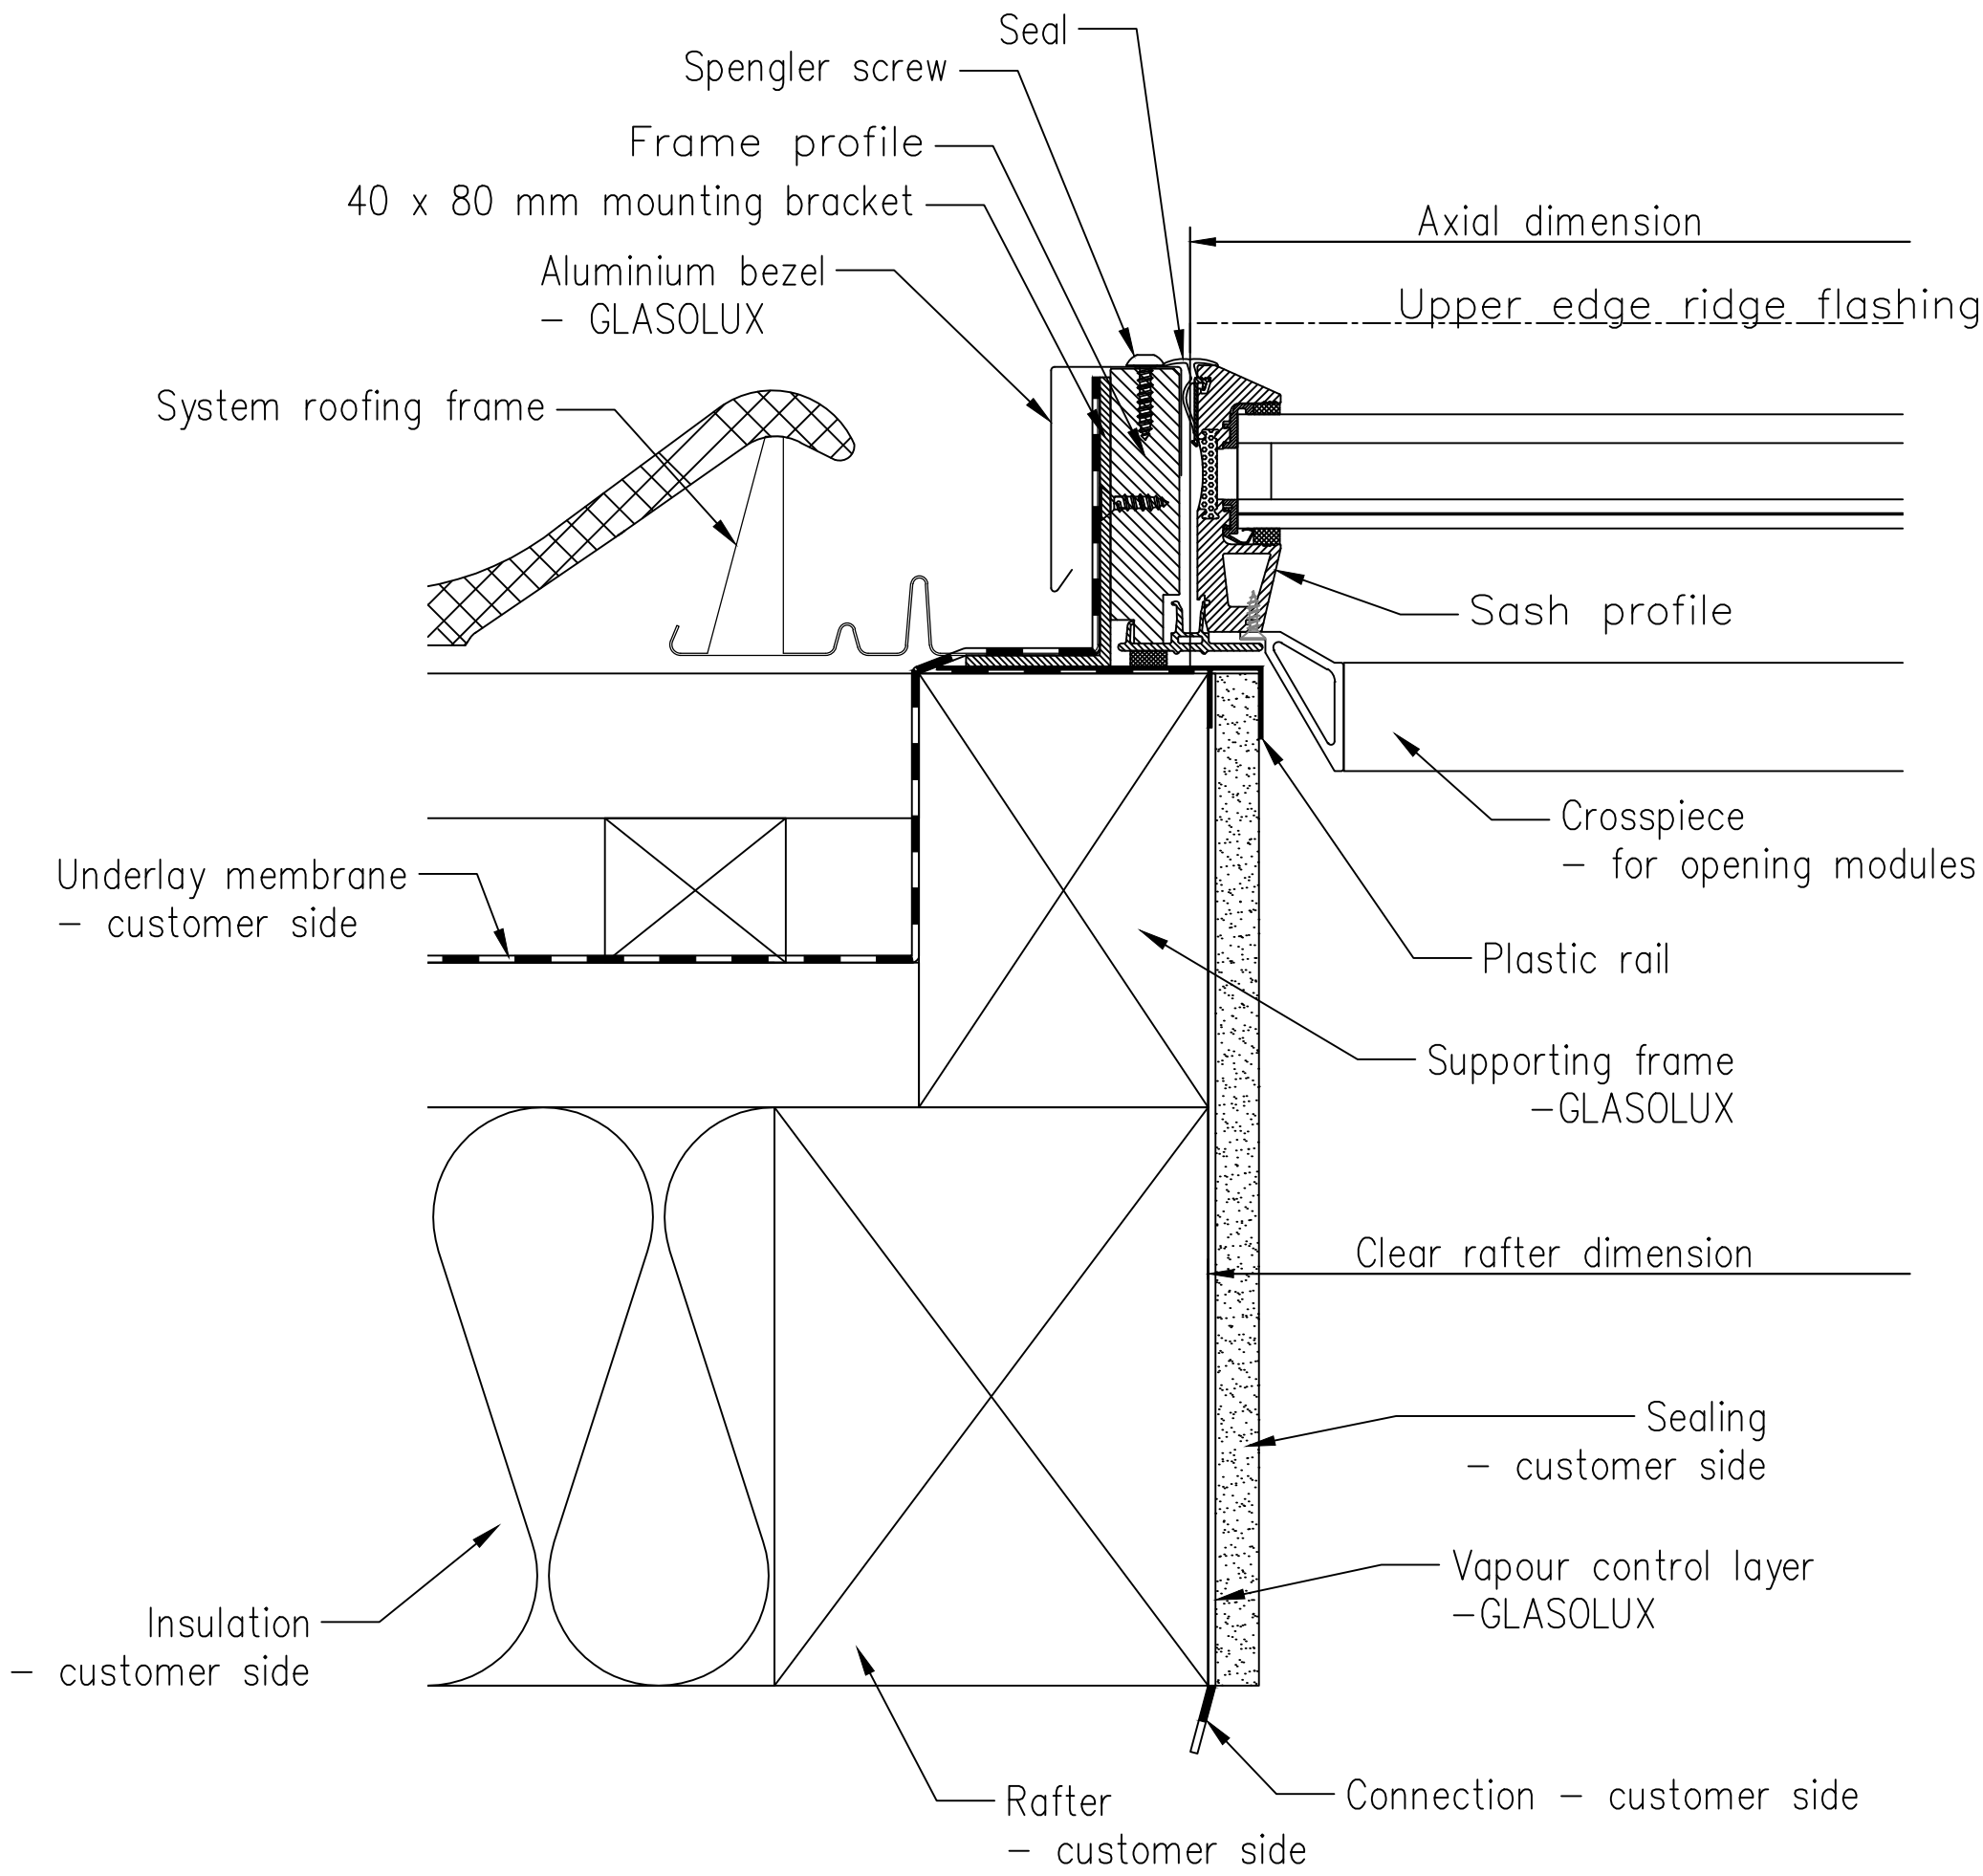

GLASOLUX
Tageslichtsysteme

GSL.GLASOLUX
Tel: +49 (0)521 7701 943-0 Fax: +49 (0)521 7701 943-24
info@glasolux.de