A74 Dual pitched/monopitch roof - eave - insulated substructure

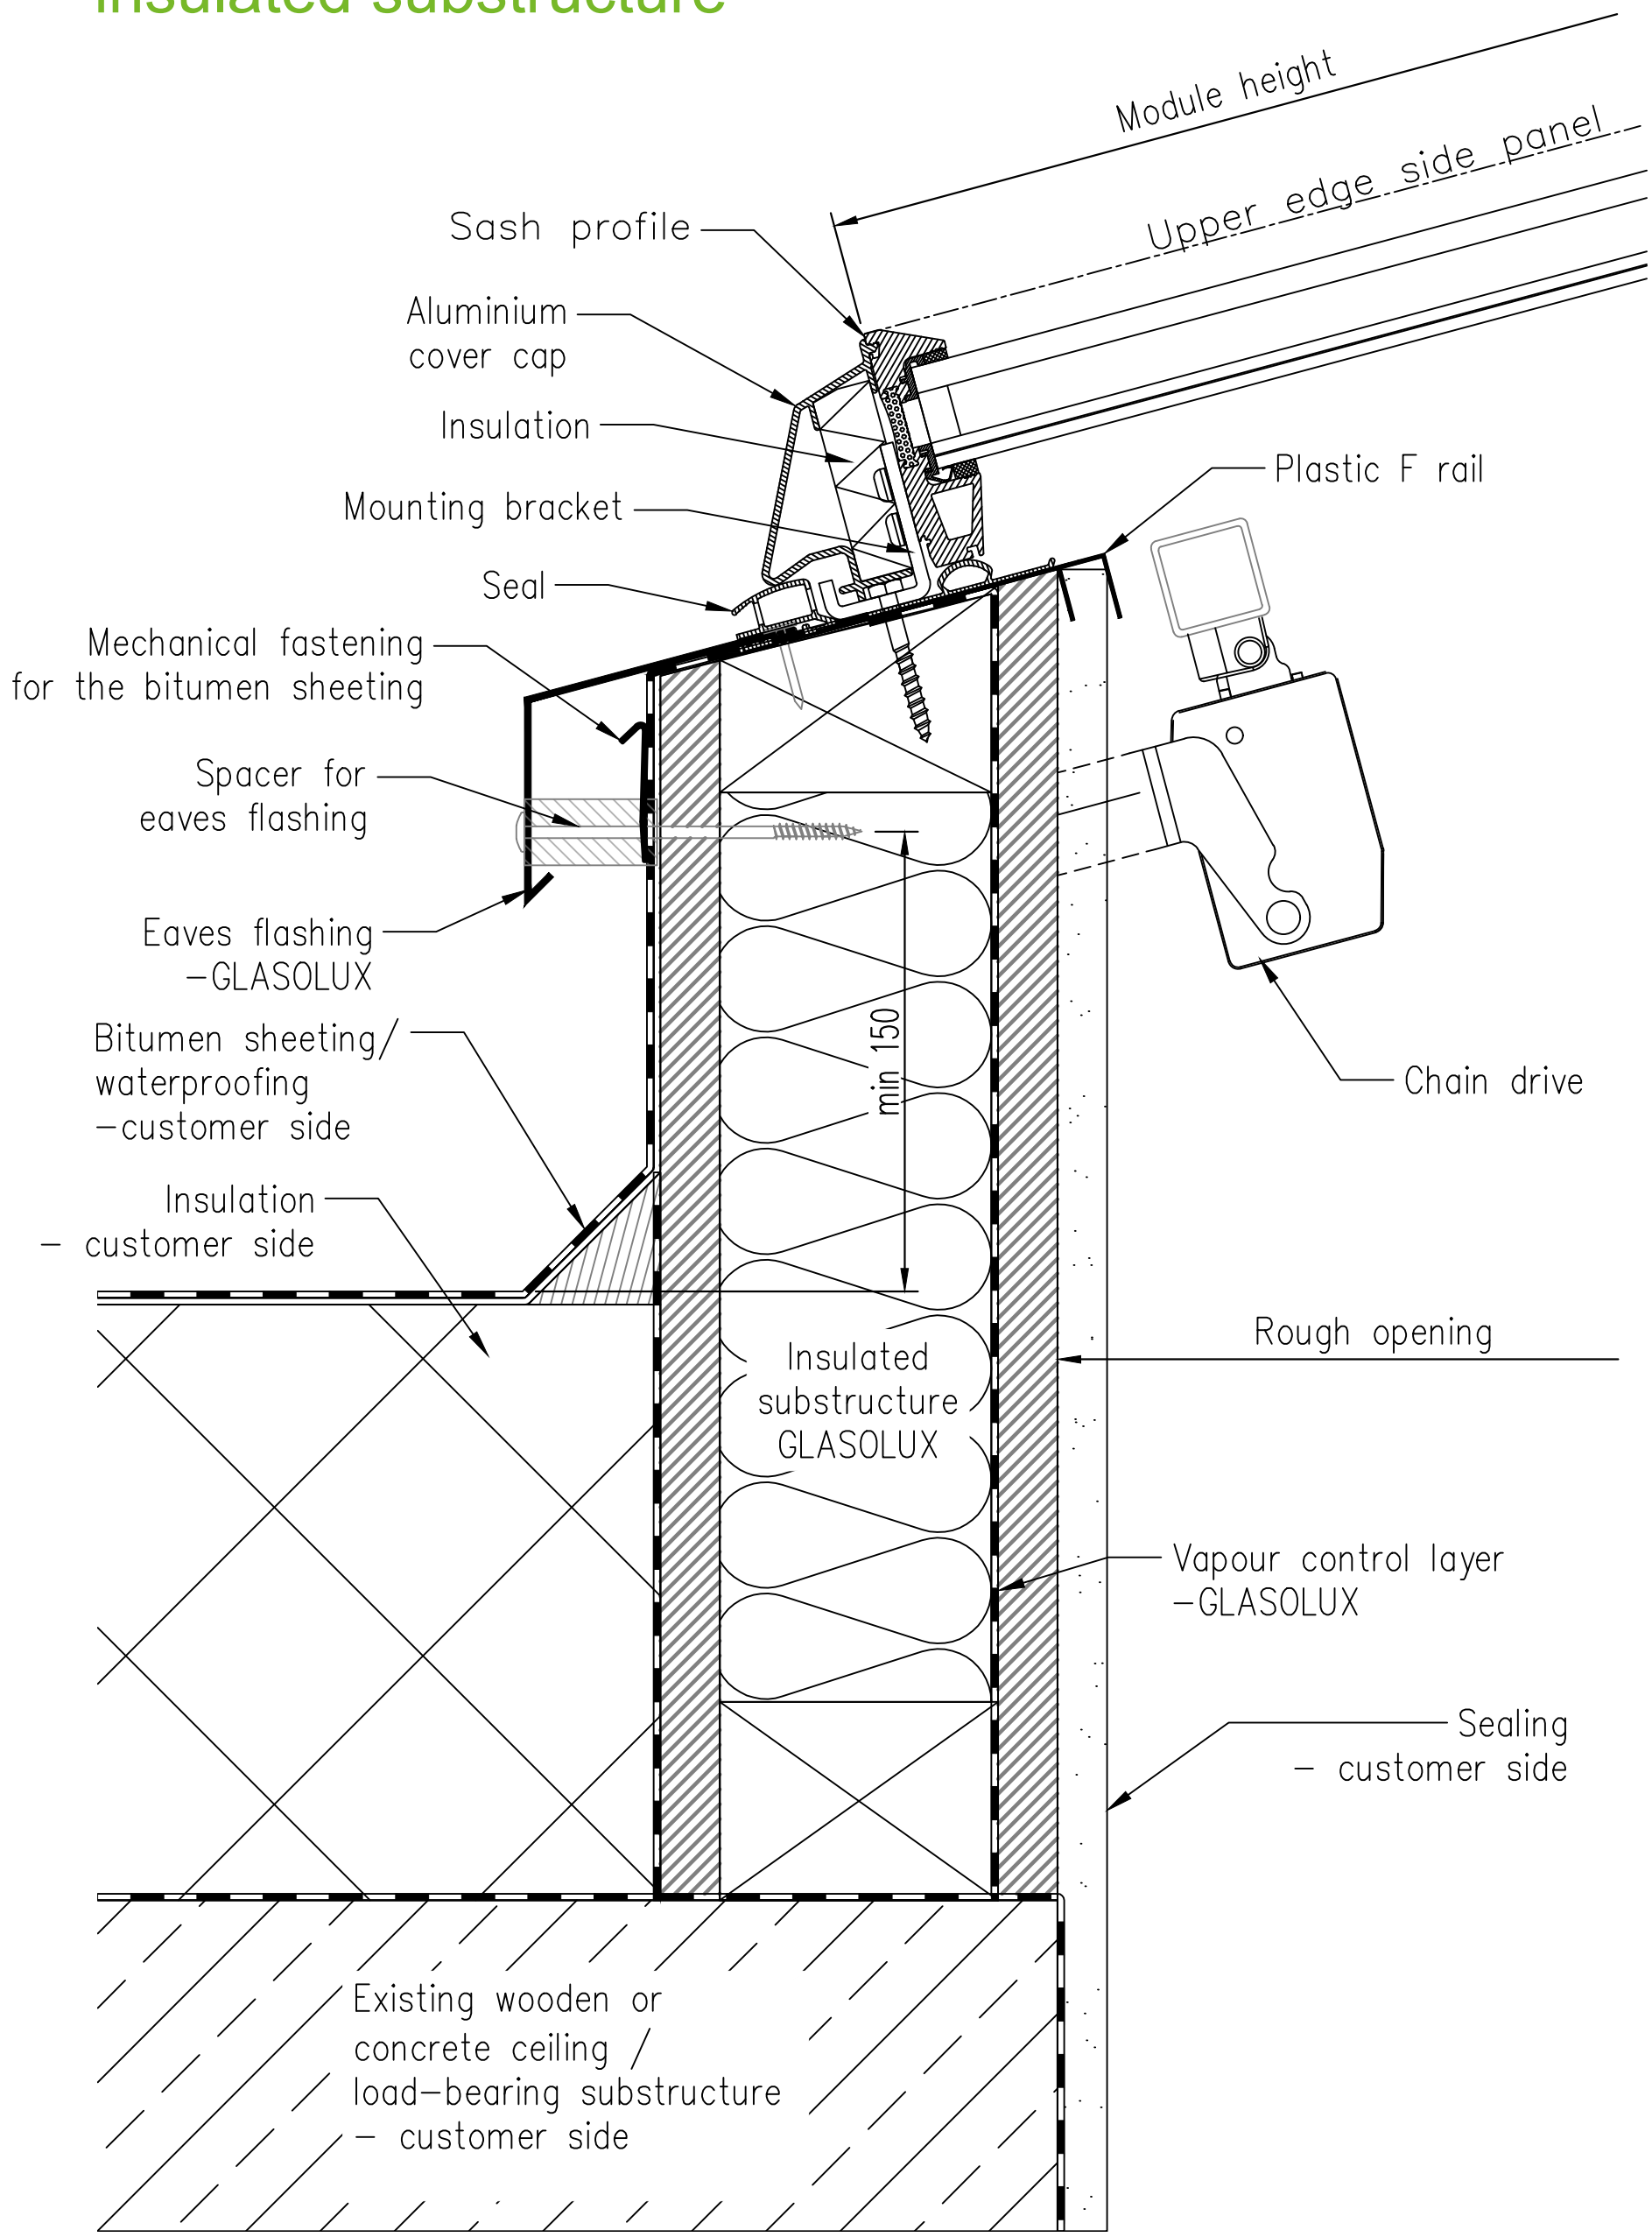

GLASOLUX Tageslichtsysteme

GSL.GLASOLUX

Tel: +49 (0)521 7701 943-0 Fax: +49 (0)521 7701 943-24

info@glasolux.de