


GLASOLUX SkyVision ACCESS ECOLINE

dreifach Isolierglas

Motorseite

**! Achtung! Bemessung der
Flachdachrichtlinie an der
Scharnierseite!**

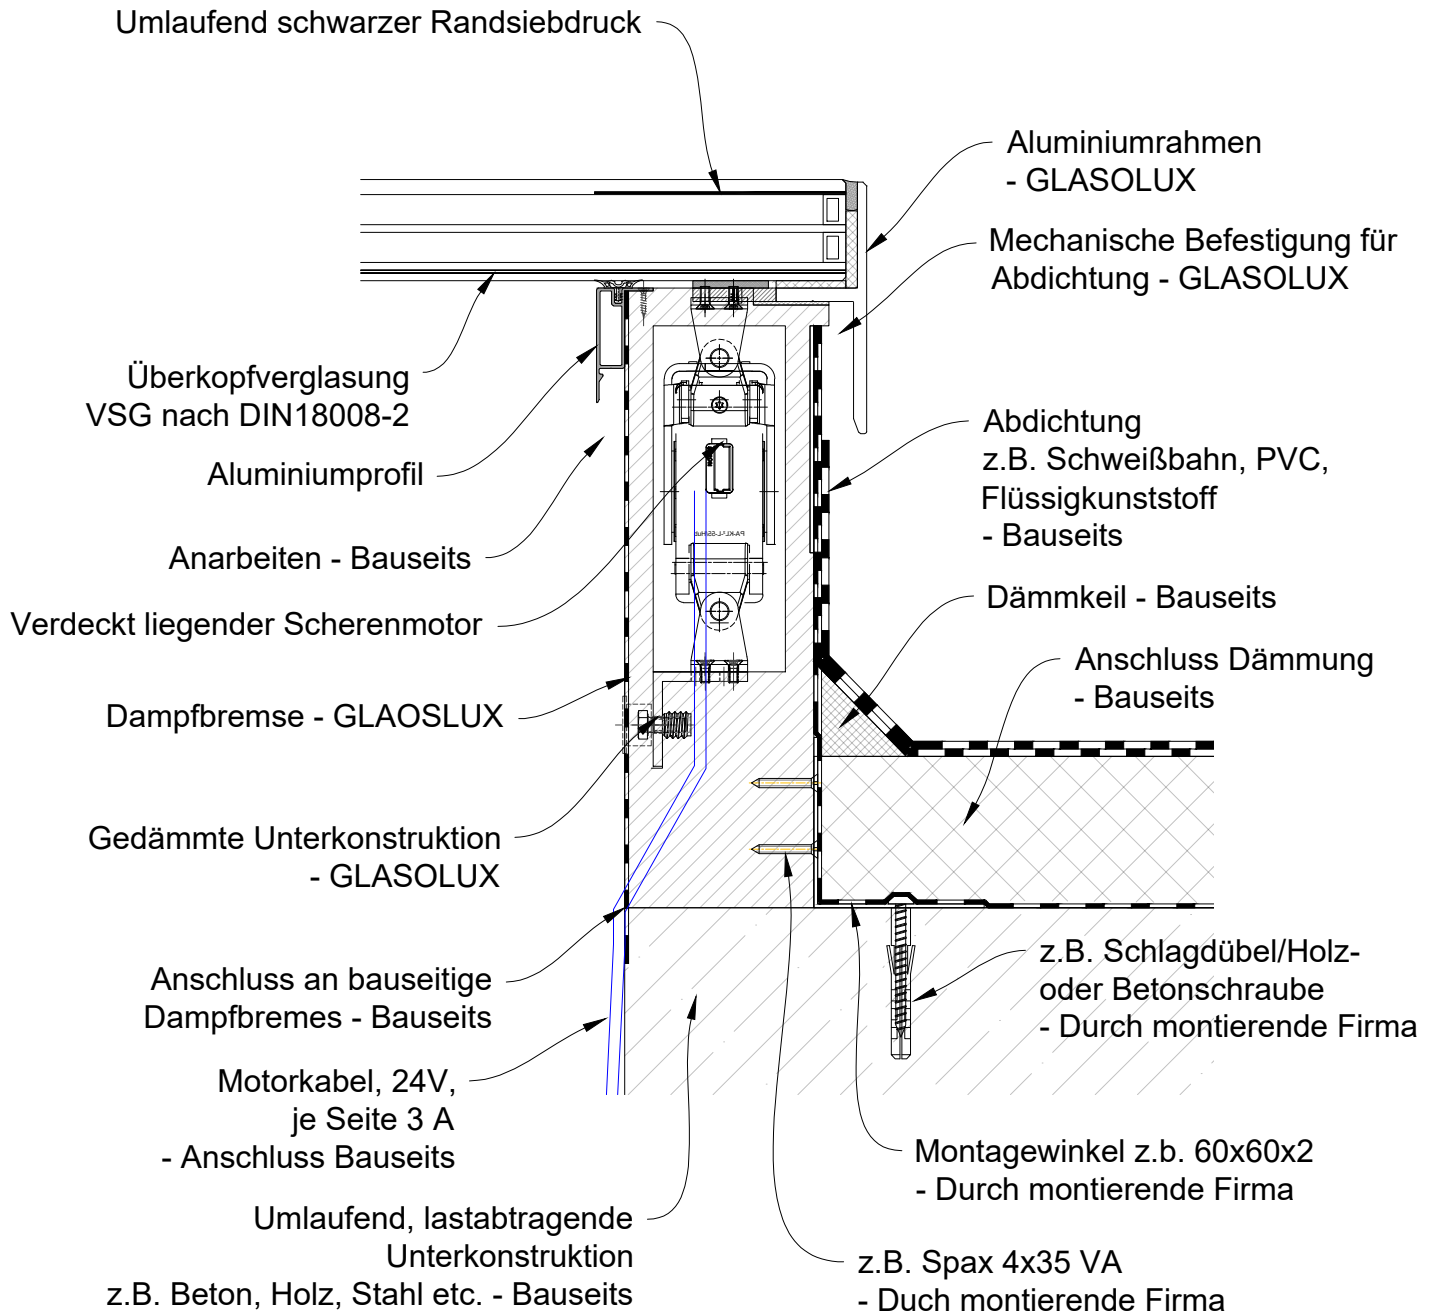

GLASOLUX
Tageslichtsysteme

GSL.GLASOLUX GmbH
Fabrikstraße 24
33659 Bielefeld