


GLASOLUX WalkOn CIRCULAR

zweifach Isolierglas

Montage mit Unterschreitung
der Flachdachrichtlinie.

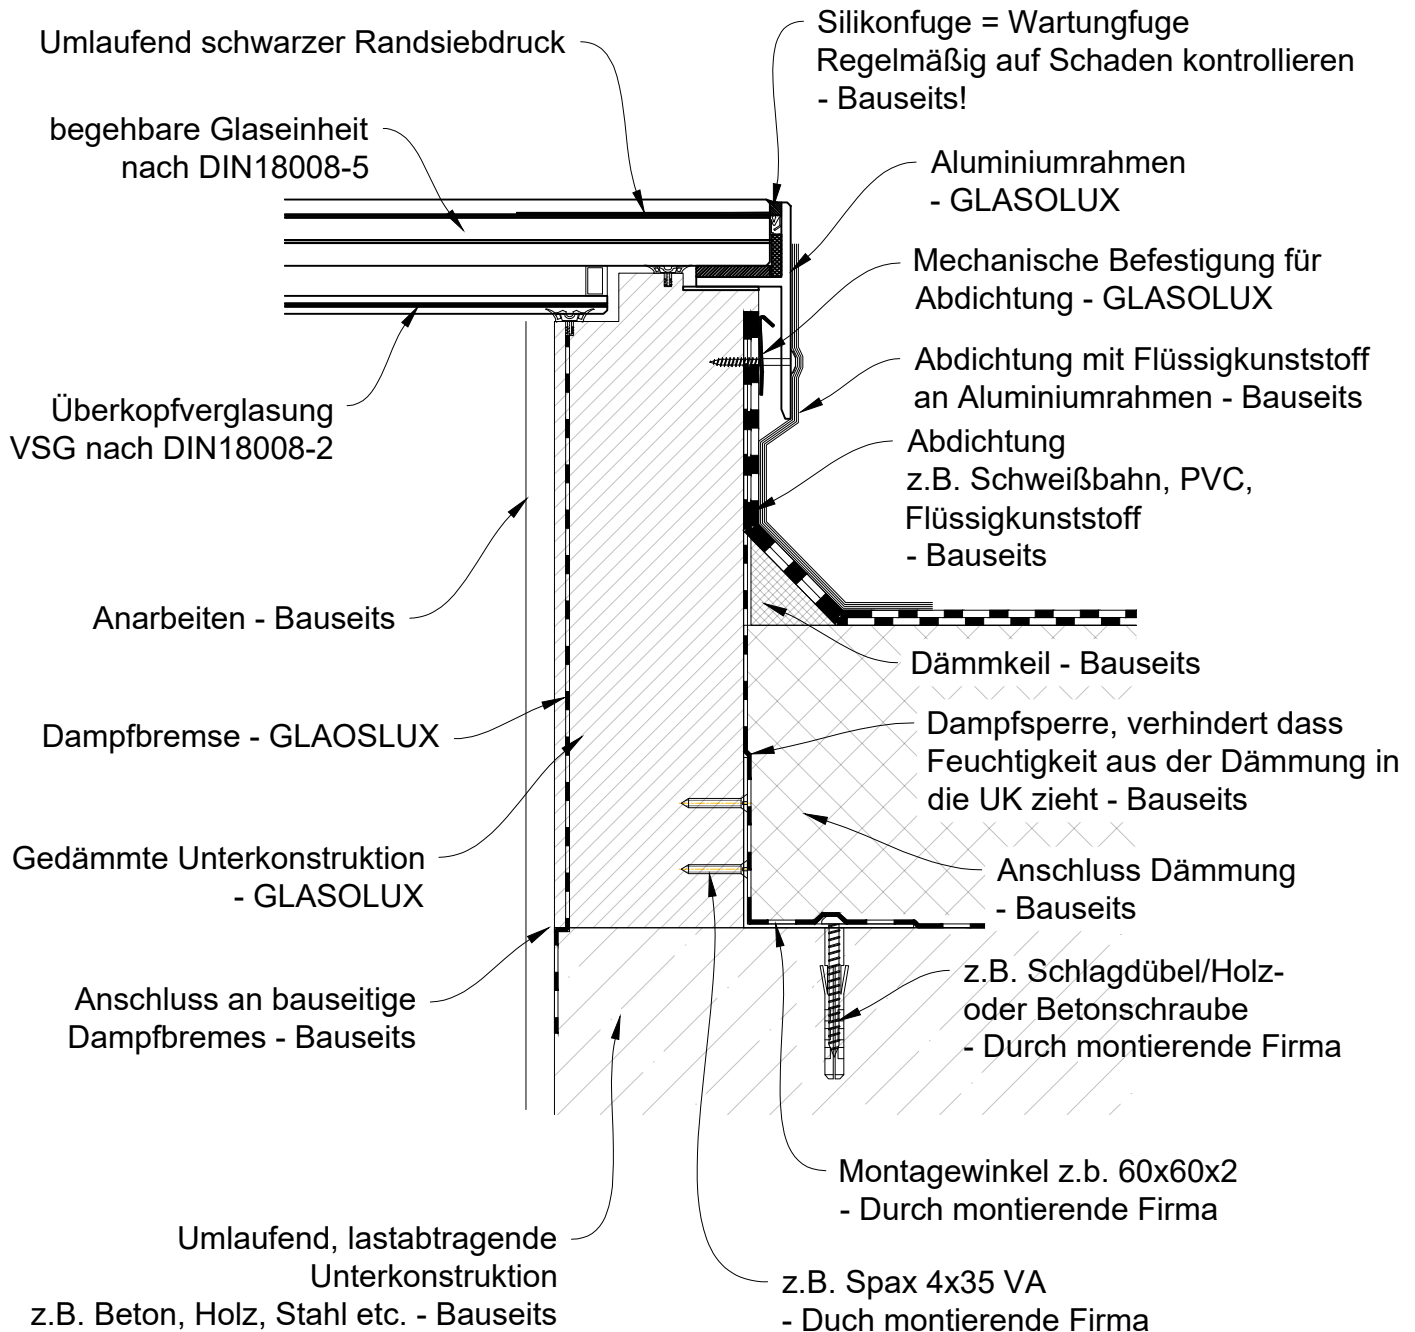

GLASOLUX
Tageslichtsysteme

GSL.GLASOLUX GmbH
Fabrikstraße 24
33659 Bielefeld

anfrage@glasolux.de // Fon. +49 (0) 521 | 7701 943-0