


# GLASOLUX SkyVision COMFORT

zweifach Isolierglas

Motorseite

**! Achtung! Bemessung der  
Flachdachrichtlinie an der  
Scharnierseite!**

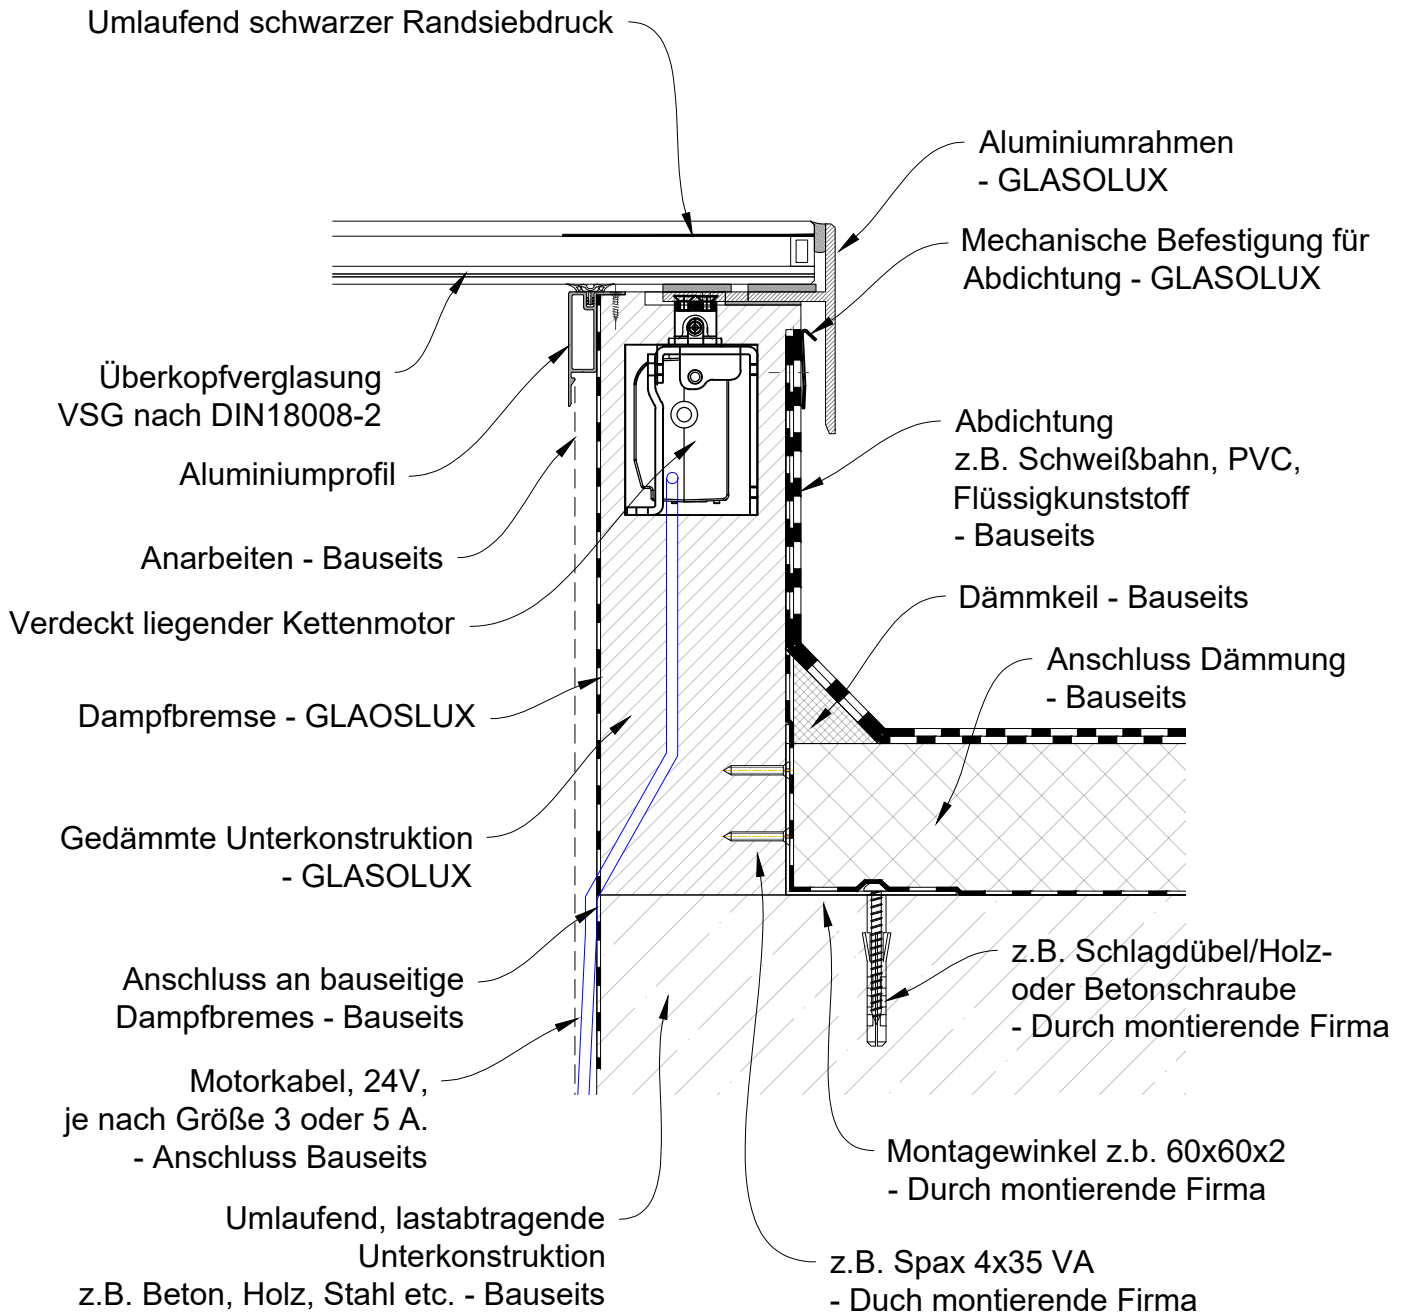

**GLASOLUX**  
Tageslichtsysteme

GSL.GLASOLUX GmbH  
Fabrikstraße 24  
33659 Bielefeld