


# GLASOLUX WalkOn ECOLINE

dreifach Isolierglas

Montage gemäß der  
Flachdachrichtlinie.

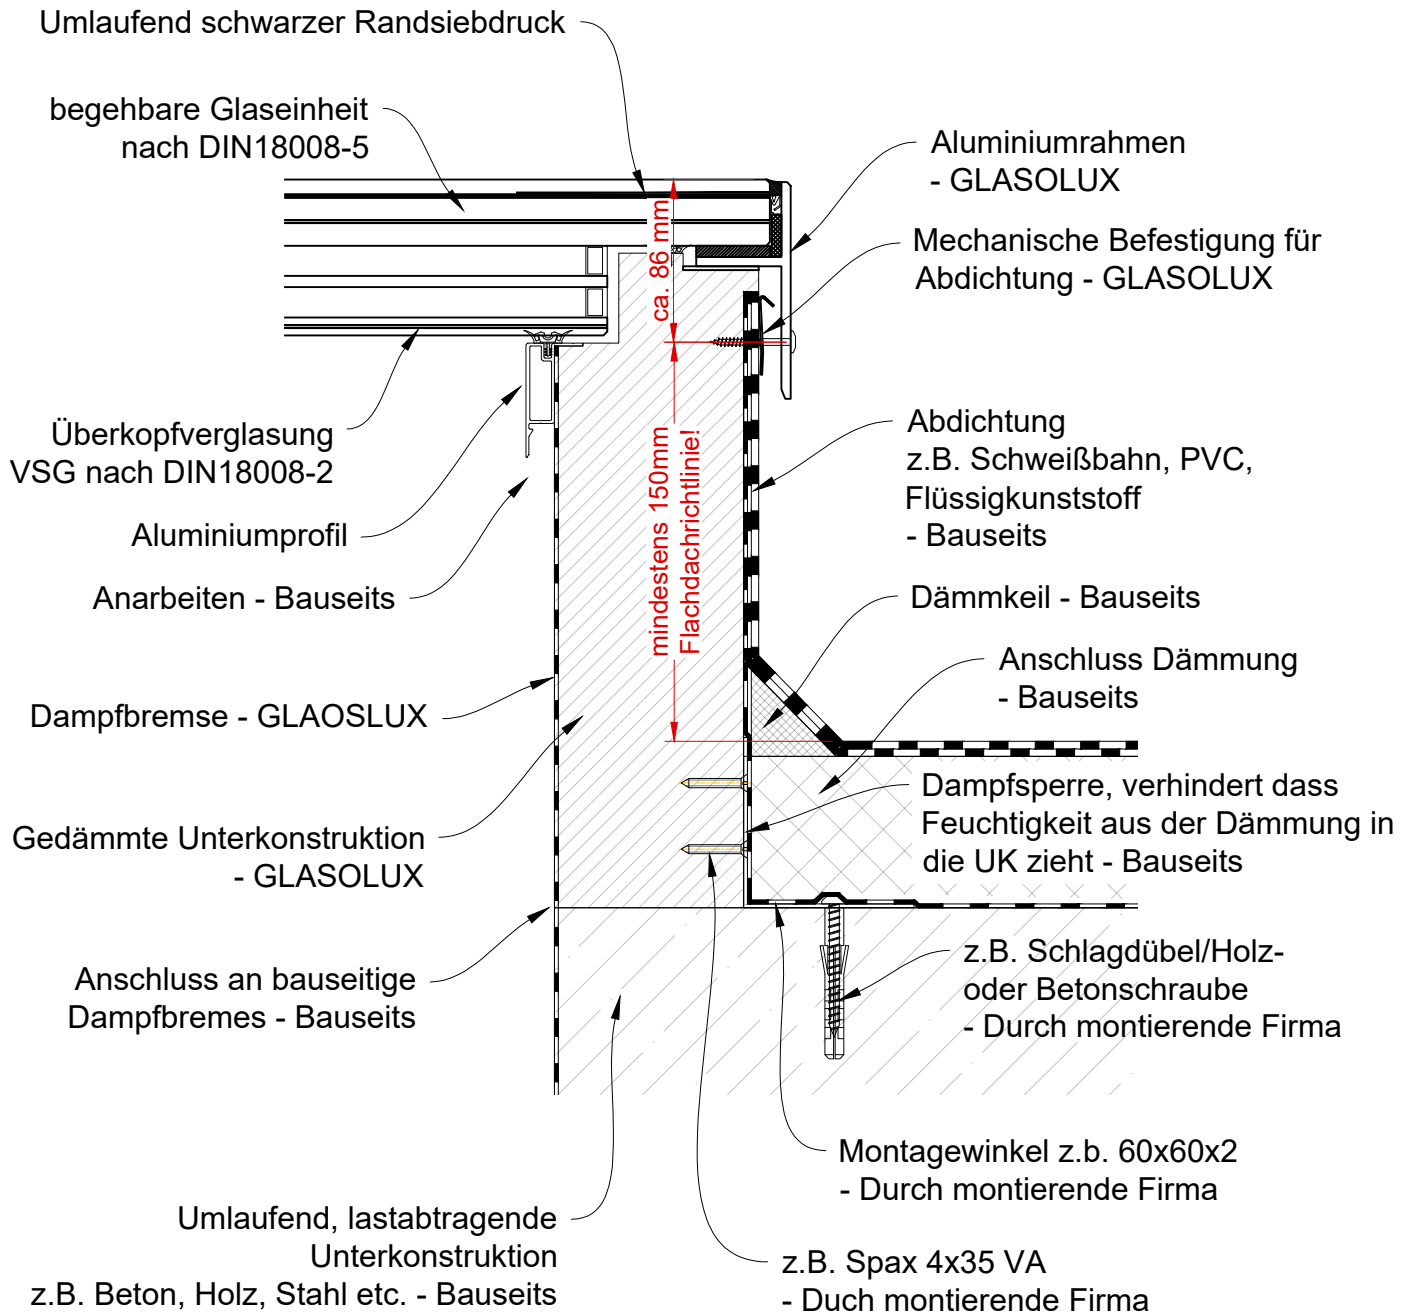

**GLASOLUX**  
Tageslichtsysteme

GSL.GLASOLUX GmbH  
Fabrikstraße 24  
33659 Bielefeld