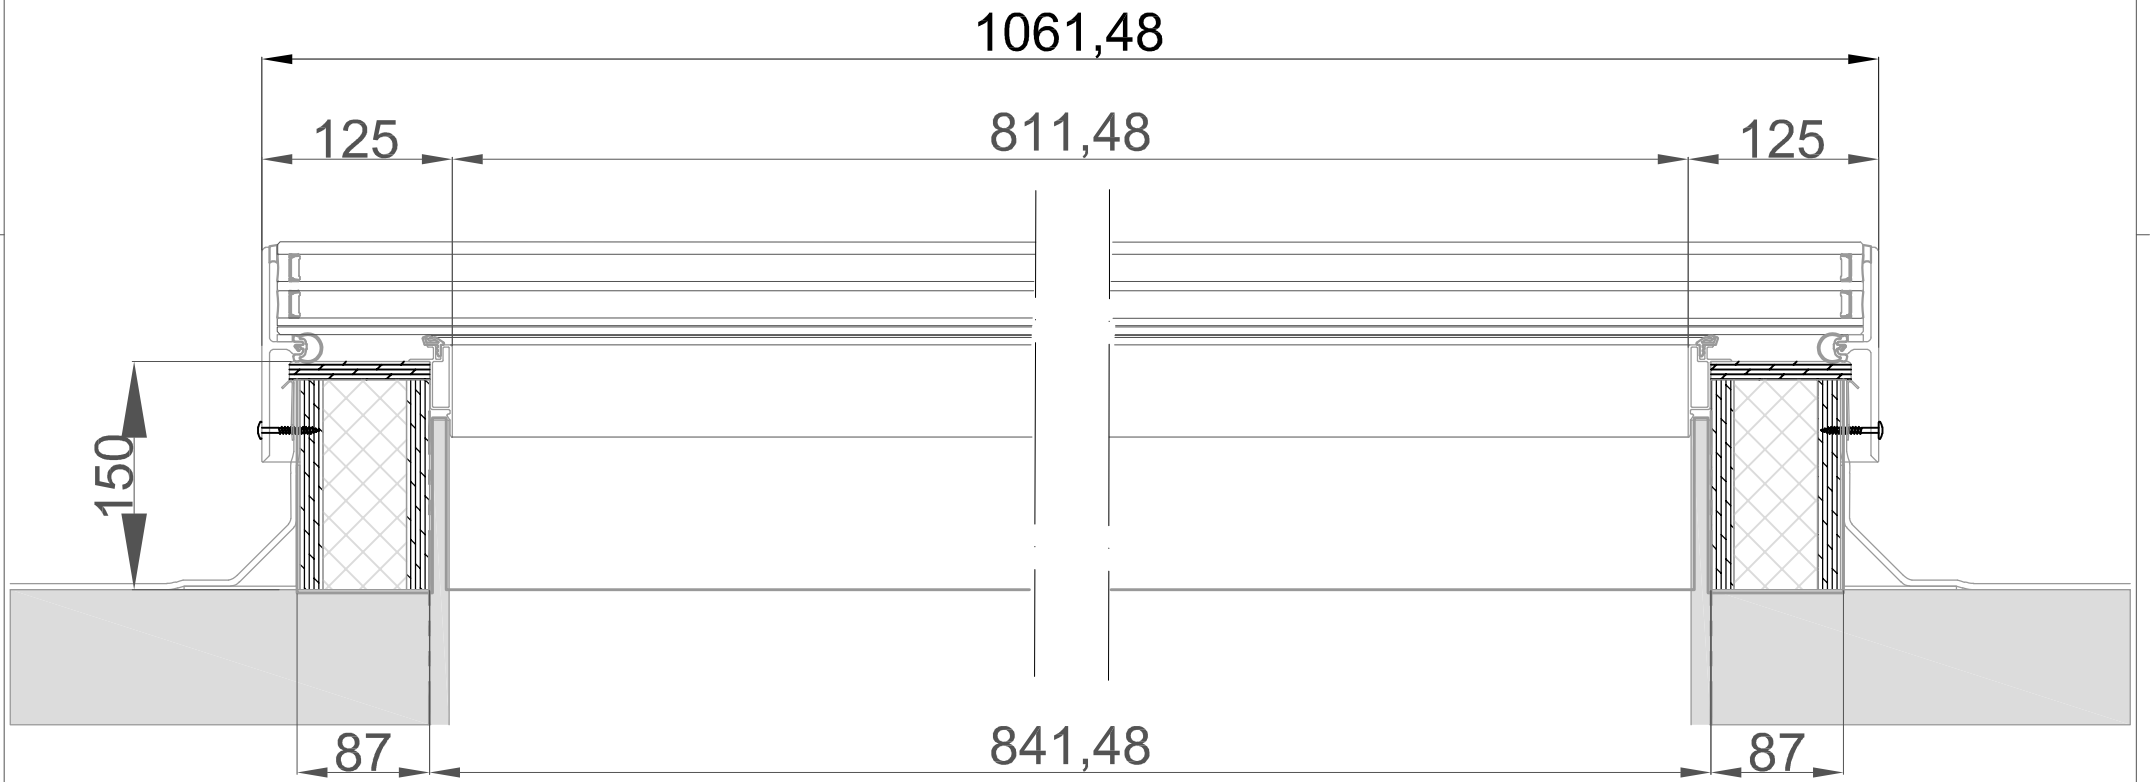


GLASOLUX

VELUX® Commercial

NACH ISO 16016 DARF DIESE ZEICHNUNG WEDER VERVIELFAELTIGT NOCH DRITTEN ANGEBOTEN WERDEN.

**GSL GLASOLUX®GmbH**

Nordfeldweg 87
33659 Bielefeld

+49 (0)521 / 77 01 943 - 0
+49 (0)521 / 77 01 943 - 24
Info@glasolux.de
www.glasolux.de

| Angebotsnummer: | Technische Referenz: | Erstellt durch: | Geprüft von: | Dokumentenstatus: |
|---|---|---|---|---|
| AG ... / AB ... | GSL | GSL Glasolux® GmbH | | |

Projekt:
BVH:

Titel:
TG_Longitudinal_Fixed

Sachnummer:
KdNr - JJJJMMTT - hhmm

Genehmigt von:

Dokumentenart:
Bestellzeichnung

Kundenanfrage

| Erstellt am: | Geprüft am: | Genehmigt am: | Index: | Blatt/Blätter: | Sprache: |
|---|---|---|---|---|---|
| | | | 000 | 1 / 1 | de |